# P.U.Z. - PLAN URBANISTIC ZONAL

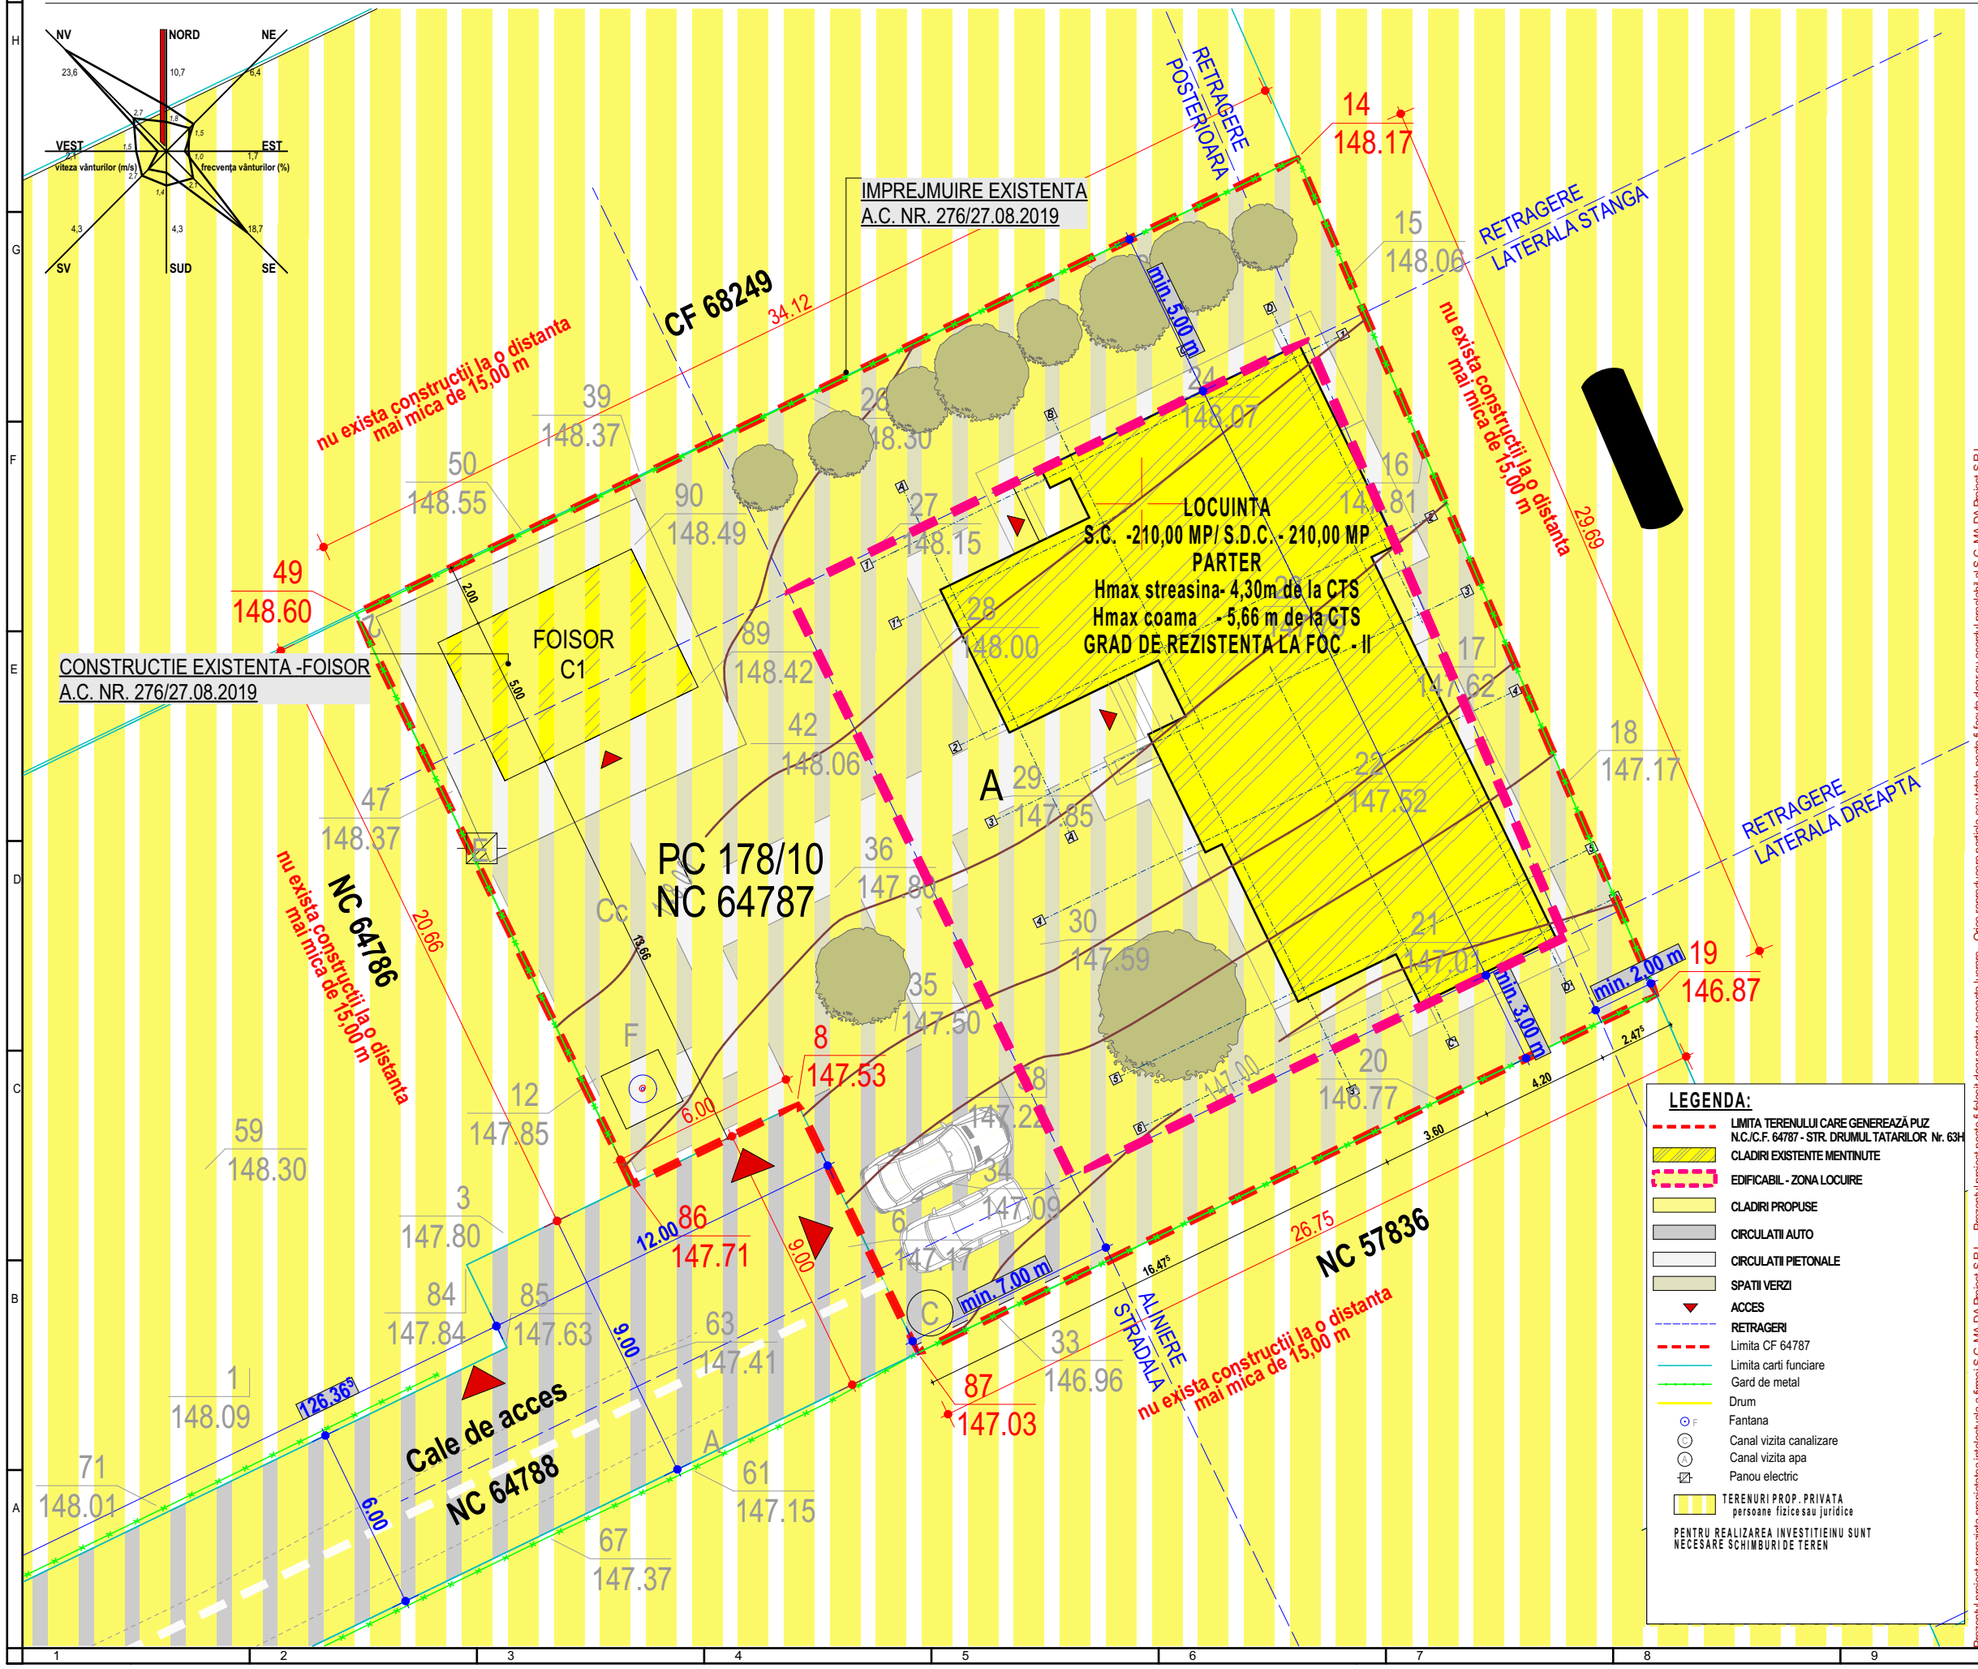


**DENUMIRE PROIECT:**
**CONSTRUIRE CASA PARTER**
BOTOSANI, STR. DRUMUL TATARILOR NR. 63H, CAD SI CF 64787

**BENEFICIAR:**
[redacted]

**PROIECTANT GENERAL:**
**S.C. MA-DA Proiect S.R.L.**

MADA proiect

**PROIECTANT SPECIALITATE:**


**S.C. MA-DA Proiect S.R.L.**
J07/330/2002 ; CIF RO14977731
Pietonalul Transilvaniei, Nr.4, Mezanin Botoşani
Botoşani România
mada.proiect@gmail.com
0231514474


**COORDONATOR PROIECT:**
urb. Arh. Roxana Iulia VADEANU

**SEF PROIECT:**
Arh. Dana GHIGA

**PROIECTAT:**
Arh. Ionuţ FRĂSINESCU

**DESENAT:**
Arh. Ionuţ FRĂSINESCU

**CIRCULATIA TERENURILOR**

Faza: P.U.Z.
Index: -

| Proiect nr: | Data: | Scara: | Plansa nr: |
|---|---|---|---|
| 353.U. | 2022 | 1:200 | U04 |


Prezentul proiect reprezinta propietatea intelectuala a firmei S.C. MA-DA Proiect S.R.L. - Prezentul proiect poate fi folosit doar pentru aceasta lucrare - Orice reproducere partiala sau totala poate fi facuta doar cu acordul prealabil al S.C. MA-DA Proiect S.R.L.