


P.U.Z. - PLAN URBANISTIC ZONAL

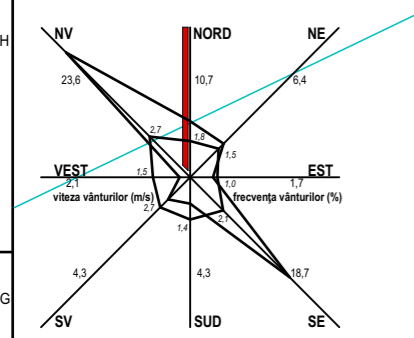

BILANT TERITORIAL		EXISTENT			PROPIUS		
NR. CRT.	CONSTRUCTII, UTILITATI	SC - mp	SDC-mp	%	SC - mp	SDC-mp	%
1	CONSTRUCTII	35.00	35.00	3.73	210.00	210.00	22.39
2	TROTUARE, TERASE DESCOPERITE, ALEI	69.40	0.00	7.40	288.00	0.00	30.70
3	SPATII VERZI	833.60	0.00	88.87	440.00	0.00	46.91
	TOTAL SUPRAFETE TEREN	938.00		100.00	938.00		100.00
	PROCENT OCUPARE TEREN	- POT	0.00				22.39 %
	COEFICIENT DE UTILIZARE TEREN	- CUT	0.00				0.22
	NUMAR NIVELURI	-NR.NIV	0.00				1.00

DENUMIRE PROIECT:
CONSTRUIRE CASA PARTER
 BOTOSANI, STR. DRUMUL TATARILOR NR. 63H,
 CAD SI CF 64787



BENEFICIAR:
 [REDACTED]

PROIECTANT GENERAL:
S.C. MA-DA Proiect S.R.L.



PROIECTANT SPECIALITATE:

S.C. MA-DA Proiect S.R.L.
 J07/330/2002 ; CIF RO14977731
 Pietonalul Transilvaniei, Nr.4, Mezanin Botoșani
 Botoșani România
mada.proiect@gmail.com
 0231514474

COORDONATOR PROIECT:
 urb. Arh. Roxana Iulia VADEANU

SEF PROIECT:
 Arh. Dana GHIGA


PROIECTAT:
 Ing. Dragos Andrei MIHAIUC

DESENAT:
 Ing. Dragos Andrei MIHAIUC

ECHIPARE EDILITARA

Faza:
P.U.Z.
Index:
-

Proiect nr.: 353.U. Data: 2022 Scara: 1:200 Plansa nr.: U05

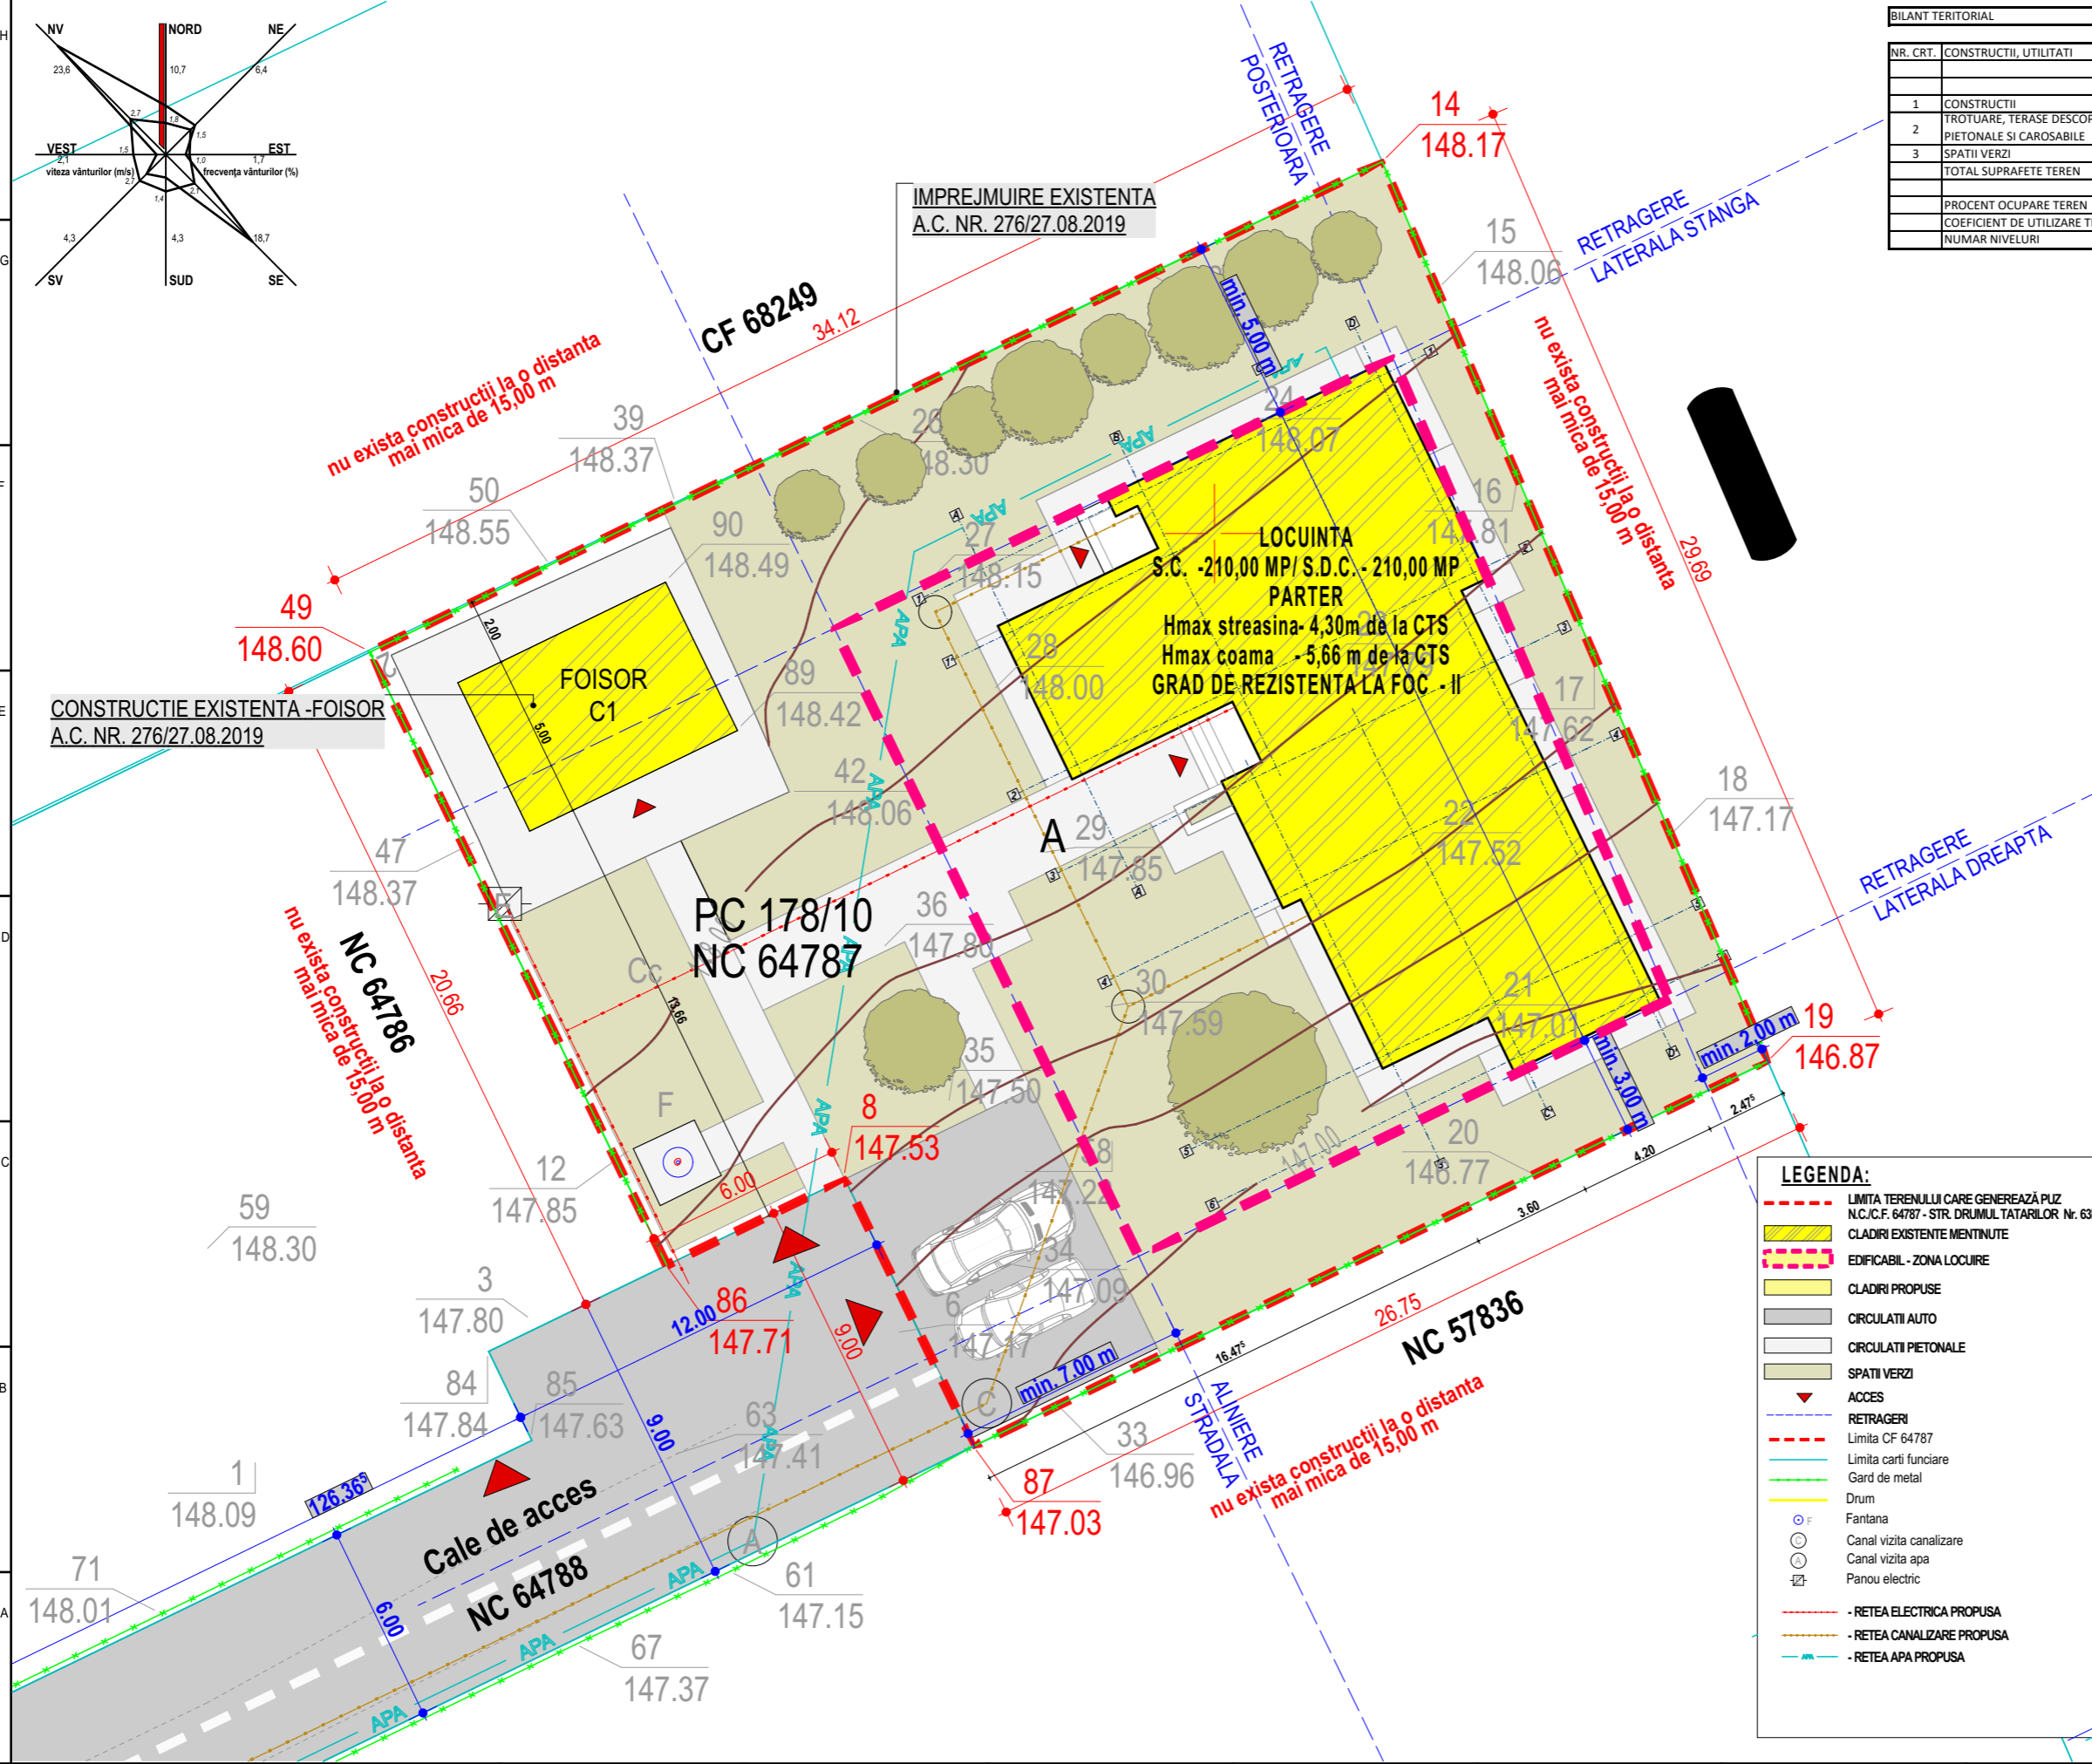

LEGENDA:

- - - - - LIMITA TERENULUI CARE GENEREAZA PUZ
- - - - - N.C./C.F. 64787 - STR. DRUMUL TATARILOR Nr. 63H
- CLADIRI EXISTENTE MENTINUTE
- EDIFICABIL - ZONA LOCUIRE
- CLADIRI PROPUSE
- CIRCULATI AUTO
- CIRCULATI PIETONALE
- SPATII VERZI
- ACCES
- RETRAGERI
- Limita CF 64787
- Limita cartii funciare
- Gard de metal
- Drum
- Fantana
- Canal vizita canalizare
- Canal vizita apa
- Panou electric
- RETEA ELECTRICA PROPUSA
- RETEA CANALIZARE PROPUSA
- RETEA APA PROPUSA

Presentul proiect reprezinta proprietatea intelectuala a firmei S.C. MA-DA Proiect S.R.L. - Presentul proiect poate fi folosit doar pentru aceasta lucrare. - Orice reproducere partiala sau totala poate fi facuta doar cu acordul prealabil al S.C. MA-DA Proiect S.R.L.