





STUDIU DE OPORTUNITATE

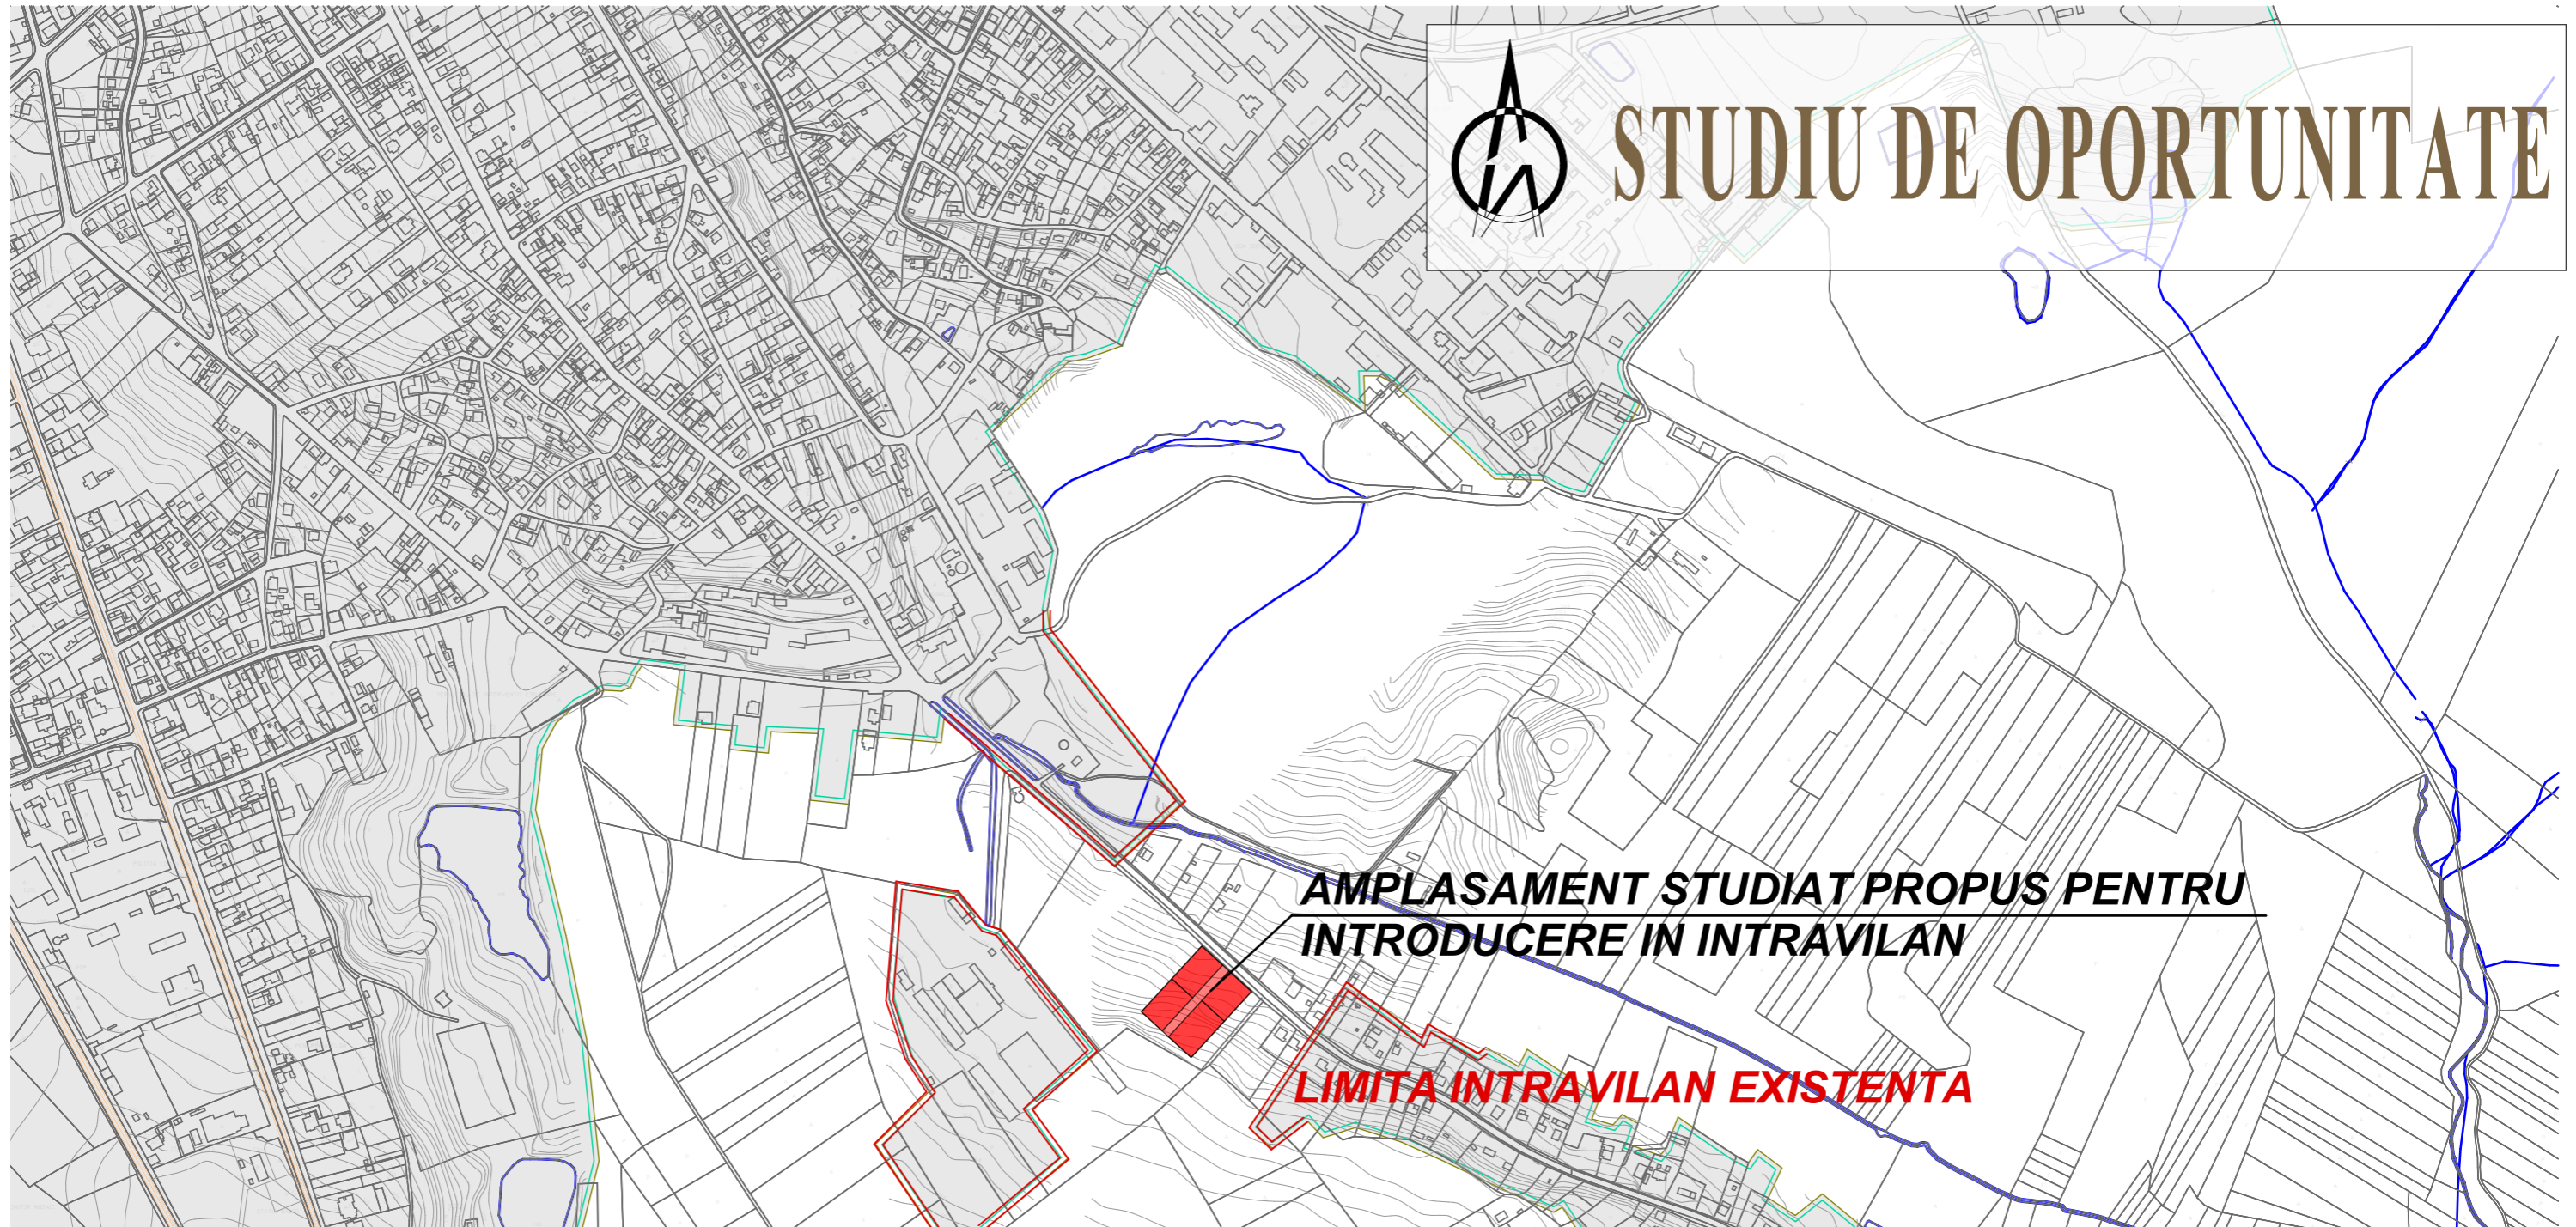

**AMPLASAMENT STUDIAT PROPUȘ PENTRU
INTRODUCERE ÎN INTRAVILAN**

LIMITA INTRAVILAN EXISTENTA

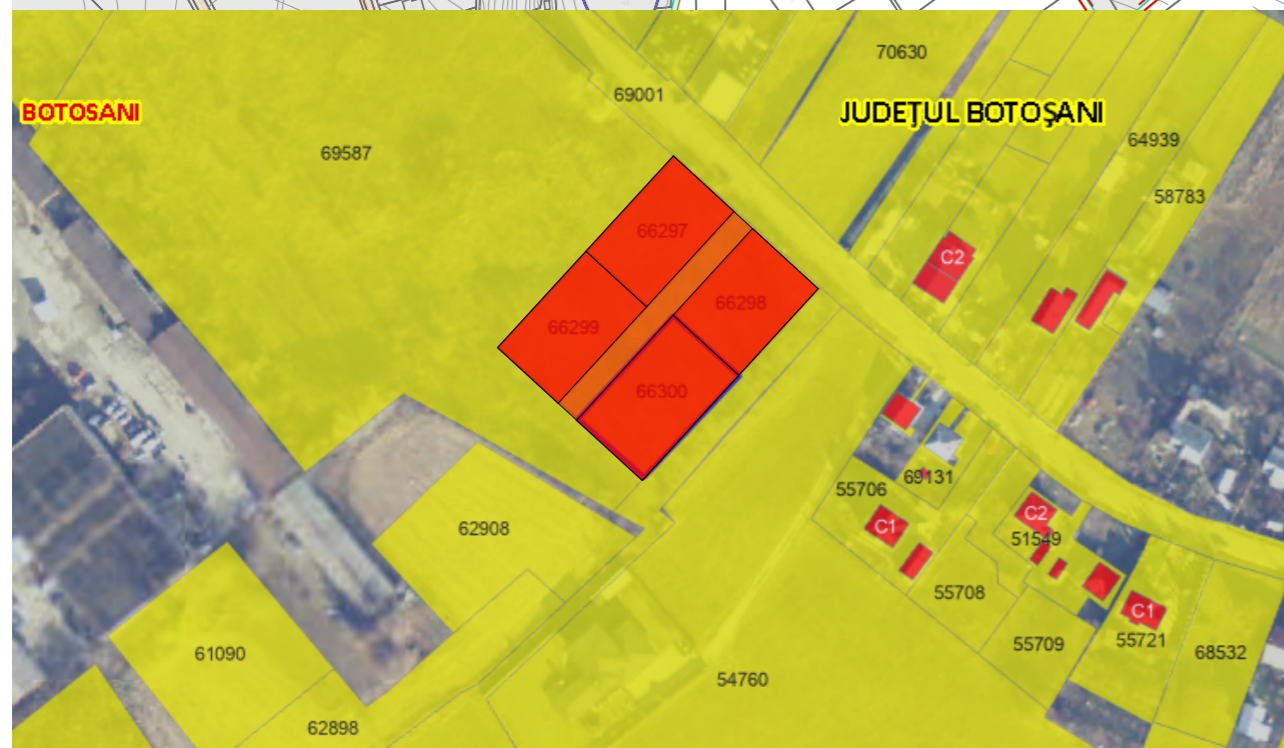

VERIFICATOR/ EXPERT	NUME	SEMNATURA	CERINTA	REFERAT/EXPERTIZA NR./DATA	
<i>s.c. HART STUDIO s.r.l.</i>	Strada Victoriei nr.1, Botosani tel. 0745 544 761		J07/528/2004 CUI 16877143	Initiatori: MIHALACHE VALERIU ȘI MIHALACHE MARIA	Proiect nr.40/2023
SPECIFICATIE	NUME	SEMNATURA	SCARA:	Titlu proiect: INTRODUCERE TEREN ÎN INTRAVILAN, CONSTRUIRE FABRICA DE BERE, ÎMPREJMUIRE TEREN ȘI UTILITĂȚI	Faza: AVIZ OPORTUNITATE
SEF PROIECT	<i>arh. Mihai Tulbure</i>		1:2000	extravilan - PC 390/1, CF/NC6297, CF/NC6298, CF/NC6299, CF/NC6300, CF/NC6401, m.m. Botosani, Jud. Botosani	
PROIECTAT	<i>arh. Mihai Tulbure</i>		DATA	Titlu plansa: PLAN DE SITUATIE	Plansa nr. U01
DESENAT	<i>Pr. Orlando Manolachi</i>		nov 2023	- încadrarea în zona -	