



# P.U.Z. - PLAN URBANISTIC ZONAL

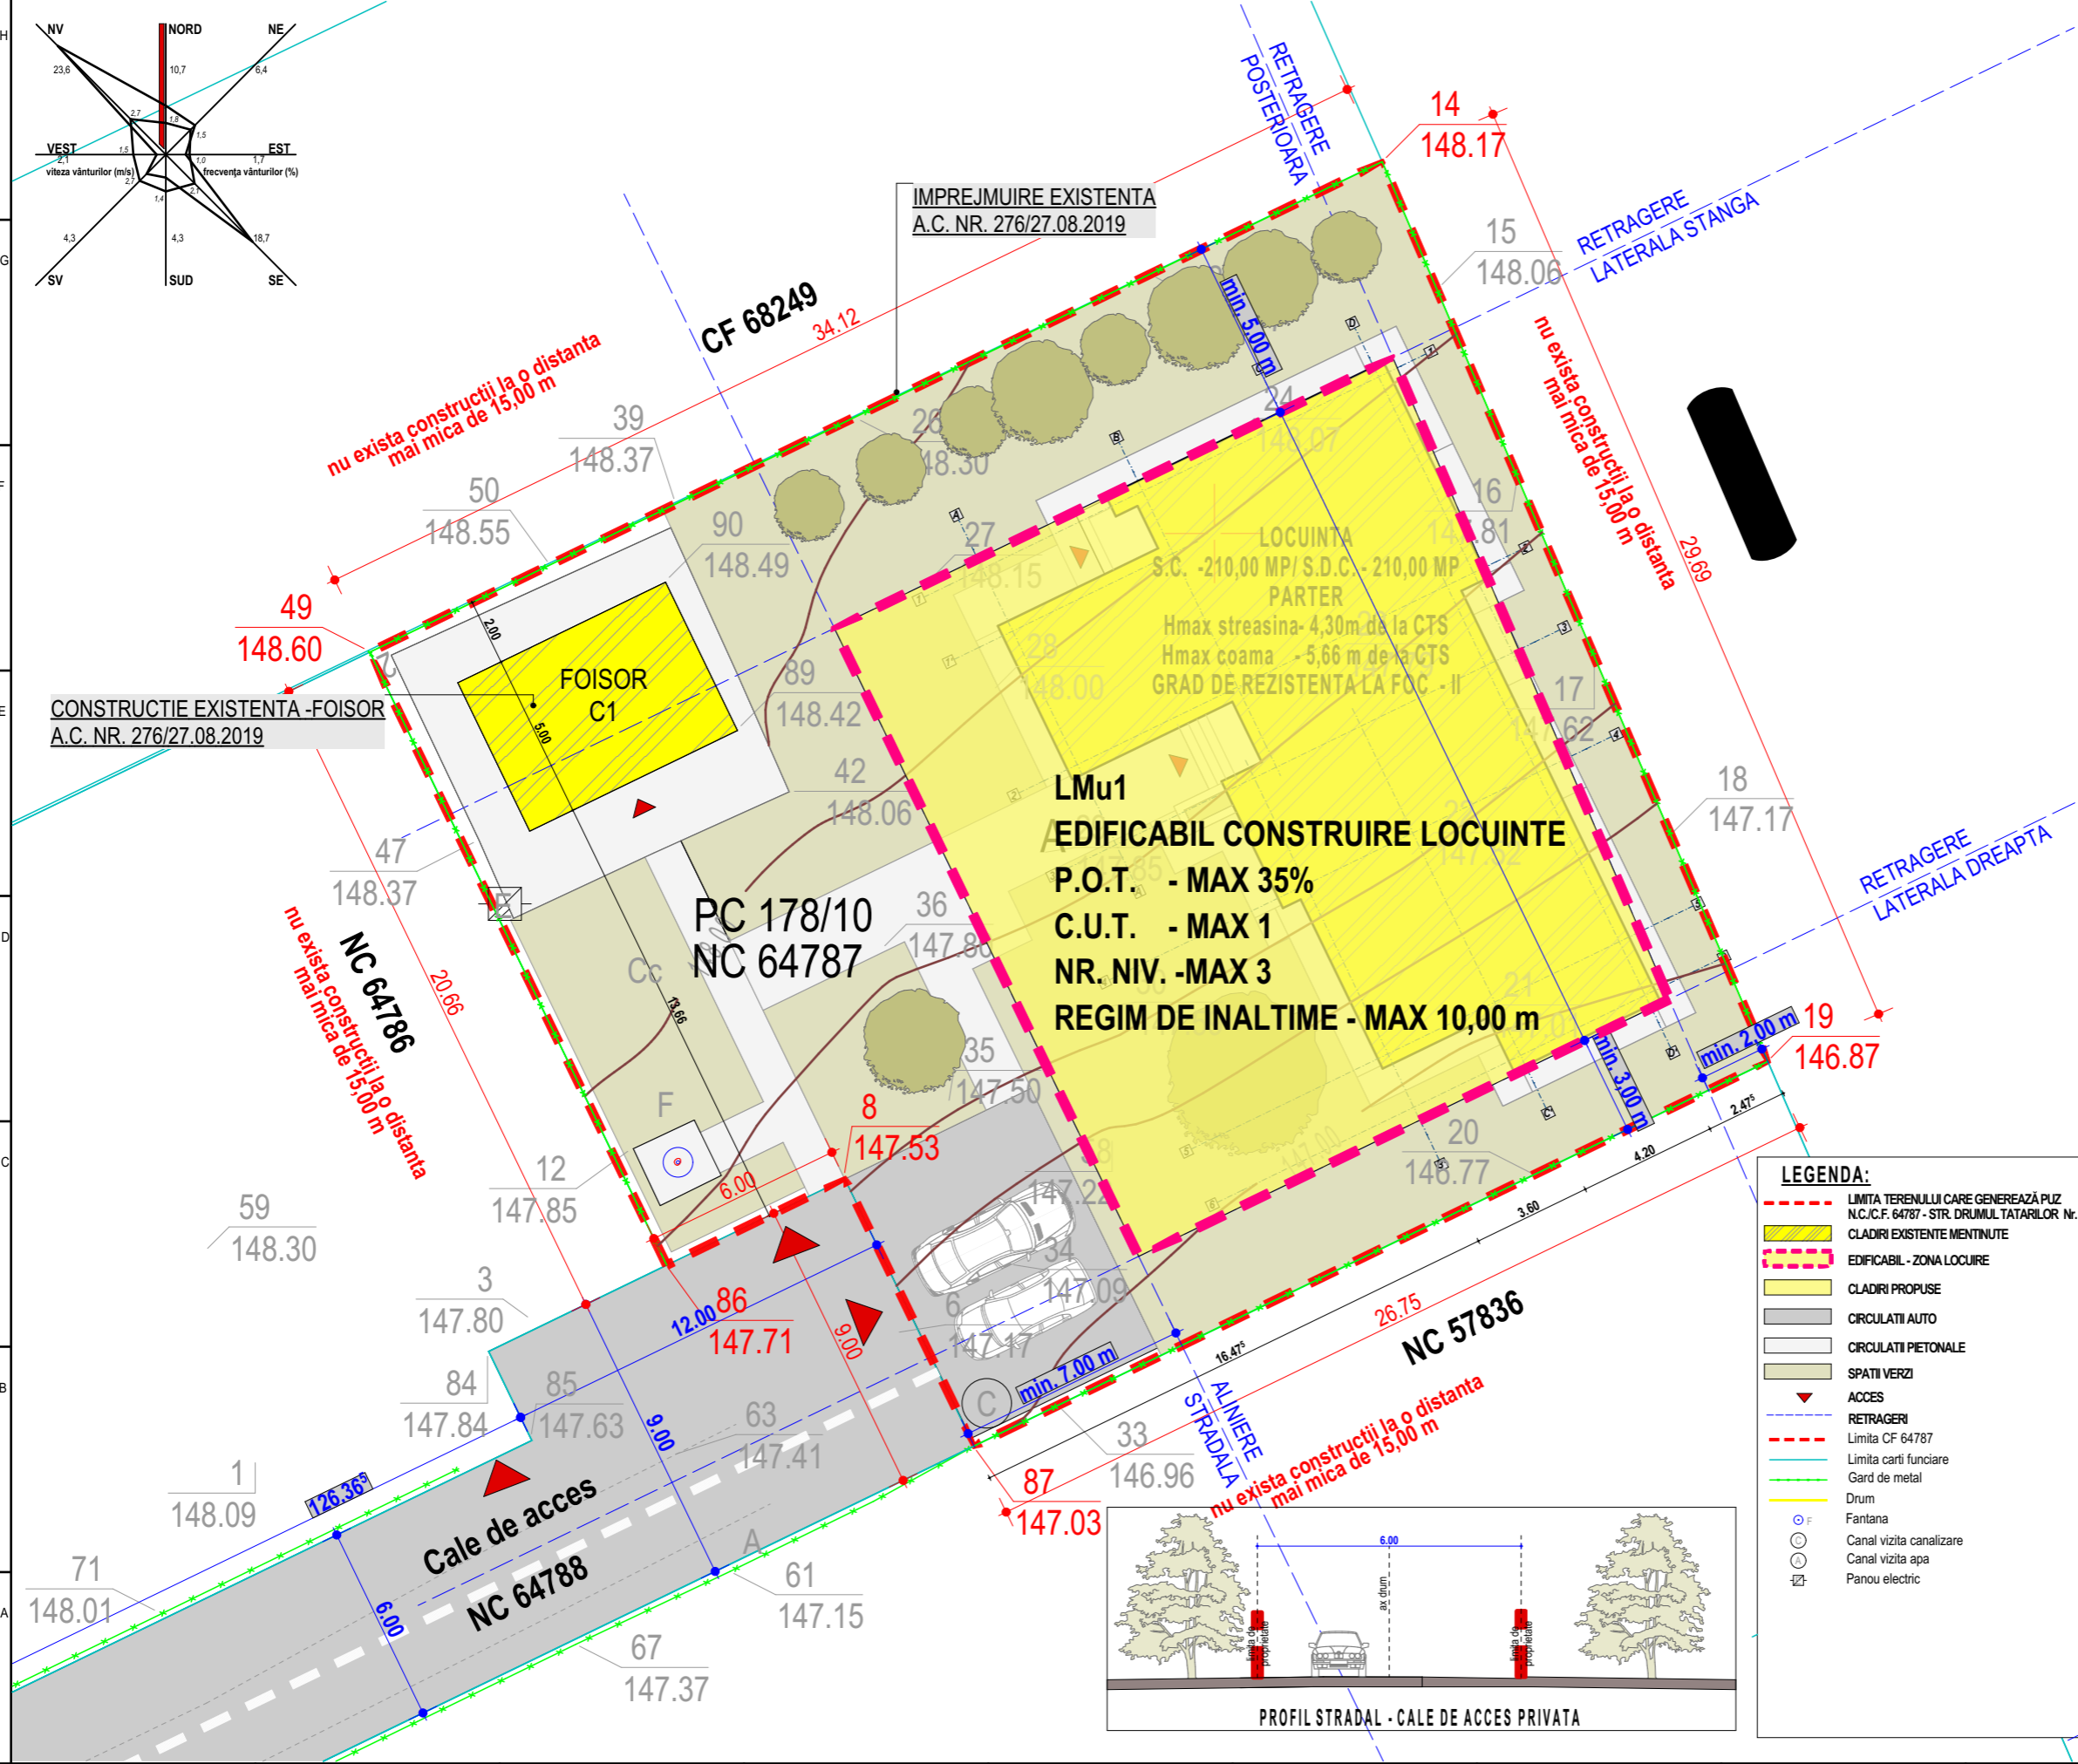

**DENUMIRE PROIECT:**  
**CONSTRUIRE CASA PARTER**  
 BOTOSANI, STR. DRUMUL TATARILOR NR. 63H,  
 CAD SI CF 64787

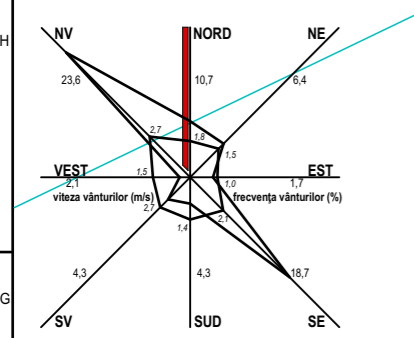

**BENEFICIAR:**  
 [REDACTED]

**PROIECTANT GENERAL:**  
**S.C. MA-DA Proiect S.R.L.**



**PROIECTANT SPECIALITATE:**

**S.C. MA-DA Proiect S.R.L.**  
 J07/330/2002 ; CIF RO14977731  
 Pietonalul Transilvaniei, Nr.4, Mezanin Botoșani  
 Botoșani România  
[mada.proiect@gmail.com](mailto:mada.proiect@gmail.com)  
 0231514474

**COORDONATOR PROIECT:**  
 urb. Arh. Roxana Iulia VADEANU

**SEF PROIECT:**  
 Arh. Dana GHIGA


**PROIECTAT:**  
 Arh. Ionuț FRĂSINESCU

**DESENAT:**  
 Arh. Ionuț FRĂSINESCU

**REGLEMENTARI URBANISTICE**

Proiect nr.: 353.U.      Data: 2022      Scara: 1:200      Plansa nr.: U03

- LEGENDA:**
- LIMITA TERENULUI CARE GENEREAZĂ PUZ N.C./C.F. 64787 - STR. DRUMUL TATARILOR Nr. 63H
  - CLADIRI EXISTENTE MENTINUTE
  - EDIFICABIL - ZONA LOCUIRE
  - CLADIRI PROPUSE
  - CIRCULATI AUTO
  - CIRCULATI PIETONALE
  - SPATII VERZI
  - ACCES
  - RETRAGERI
  - Limita CF 64787
  - Limita cartii funciare
  - Gard de metal
  - Drum
  - Fantana
  - Canal vizita canalizare
  - Canal vizita apa
  - Panou electric

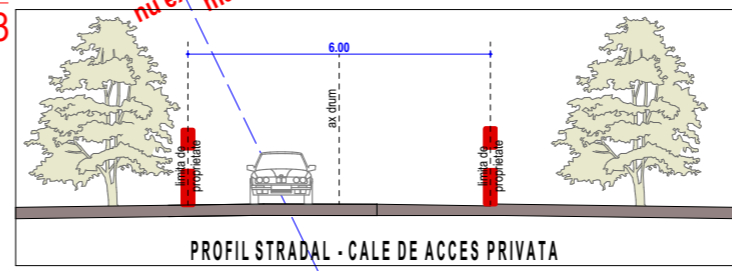

Prezentul proiect reprezintă proprietatea intelectuală a firmei S.C. MA-DA Proiect S.R.L. - Prezentul proiect poate fi folosit doar pentru această lucrare. - Orice reproducere parțială sau totală poate fi făcută doar cu acordul prealabil al S.C. MA-DA Proiect S.R.L.