


P.U.Z. - PLAN URBANISTIC ZONAL

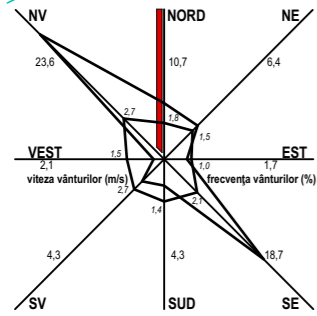

BILANT TERITORIAL		EXISTENT		
NR. CRT.	CONSTRUCTII, UTILITATI	EXISTENT		
		SC - mp	SDC-mp	%
1	CONSTRUCTII	35.00	35.00	3.73
2	TROTUARE, TERASE DESCOPERITE, ALEI	69.40	0.00	7.40
3	SPATII VERZI	833.60	0.00	88.87
TOTAL SUPRAFETE TEREN		938.00		100.00
PROCENT OCUPARE TEREN - POT				0.00
COEFICIENT DE UTILIZARE TEREN - CUT				0.00
NUMAR NIVELURI - NR.NIV				0.00

DENUMIRE PROIECT:
CONSTRUIRE CASA PARTER
 BOTOSANI, STR. DRUMUL TATARILOR NR. 63H,
 CAD SI CF 64787



BENEFICIAR:
 [Redacted Name]

PROIECTANT GENERAL:
S.C. MA-DA Proiect S.R.L.



PROIECTANT SPECIALITATE:

S.C. MA-DA Proiect S.R.L.
 J07/330/2002 ; CIF RO14977731
 Pietonalul Transilvaniei, Nr.4, Mezanin Botoșani
 Botoșani România
mada.proiect@gmail.com
 0231514474

COORDONATOR PROIECT:
 urb. Arh. Roxana Iulia VADEANU

SEF PROIECT:
 Arh. Dana GHIGA

PROIECTAT:
 Arh. Ionuț FRĂȘINESCU


DESEMAT:
 Arh. Ionuț FRĂȘINESCU

SITUATIE EXISTENTA

Faza:
P.U.Z.

Index:
-

Proiect nr.: 353.U. Data: 2022 Scara: 1:200 Plansa nr.: U02

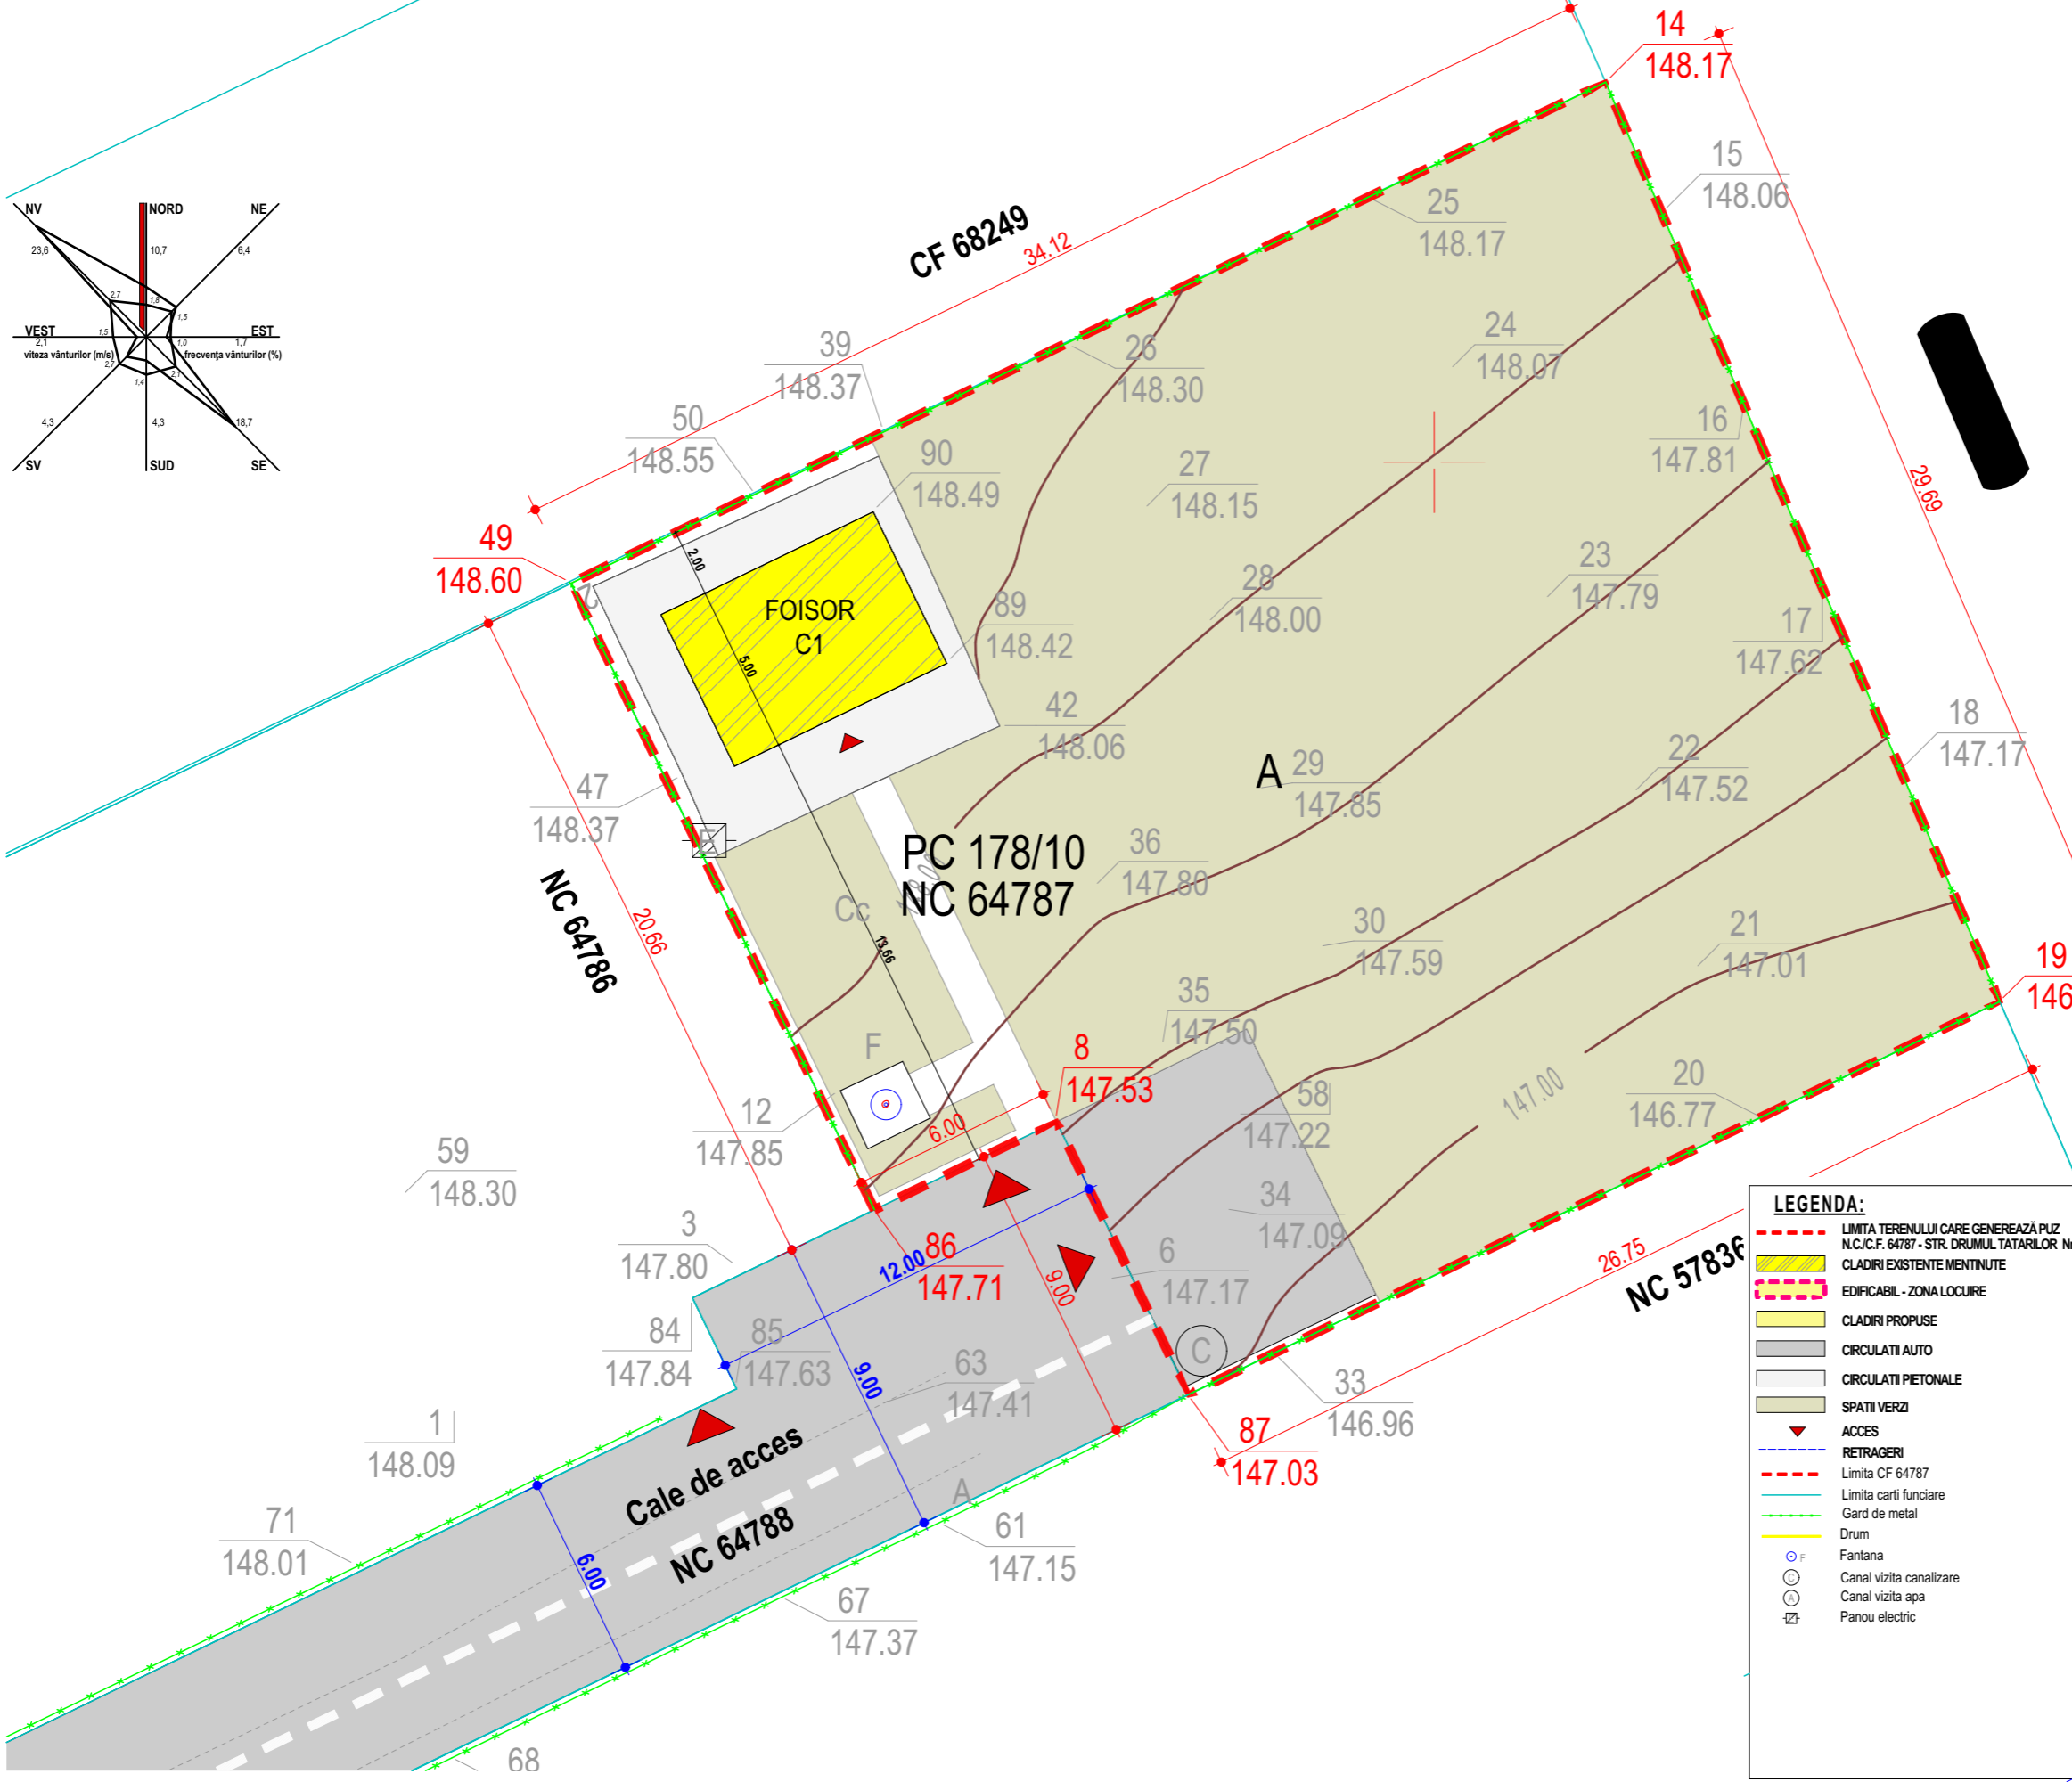

LEGENDA:

- LIMITA TERENULUI CARE GENEREAZĂ PLUZ N.C./C.F. 64787 - STR. DRUMUL TATARILOR NR. 63H
- CLADIRI EXISTENTE MENTINUTE
- EDIFICABIL - ZONA LOCUIRE
- CLADIRI PROPUSE
- CIRCULATII AUTO
- CIRCULATII PIETONALE
- SPATII VERZI
- ACCES
- RETRAGERI
- Limita CF 64787
- Limita carti funciare
- Gard de metal
- Drum
- Fantana
- Canal vizita canalizare
- Canal vizita apa
- ⊠ Panou electric

Prezentul proiect reprezintă proprietatea intelectuală a firmei S.C. MA-DA Proiect S.R.L. - Prezentul proiect poate fi folosit doar pentru această lucrare - Orice reproducere parțială sau totală poate fi făcută doar cu acordul prealabil al S.C. MA-DA Proiect S.R.L.