


1. - ÎNCADRARE ÎN ZONĂ

**P.U.Z. PLAN URBANISTIC ZONAL**

**CONSTRUIRE LOCUINȚE COLECTIVE 2S+P+10E (propus 2S+P+8E+9E retras) CU SPAȚII COMERCIALE LA PARTER, AMENAJARE PARCARE, AMENAJĂRI EXTERIOARE, RACORD UTILITĂȚI, ORGANIZARE DE ȘANTIER - Str. Calea Națională, nr. 78, CAD/CF nr. 63247, Botoșani**

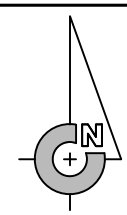

LIMITA ZONEI STUDATE - PRIVIND INTEGRAREA OBIECTIVULUI ÎN ANSAMBLUL EXISTENT. RIDICARE TOPOGRAFICĂ DETALIATĂ



LIMITĂ IMOBIL PROPRIETATE CARE FACE OBIECTUL PUZ - 2.080,00mp teren.




CLĂDIRE MONUMENT ISTORIC





LIMITA ZONEI DE PROTECȚIE MONUMENT ISTORIC

**1 - Str. CALEA NAȚIONALĂ nr. 78  
CAD/ CF nr.63247 / S = 2080,00mp**

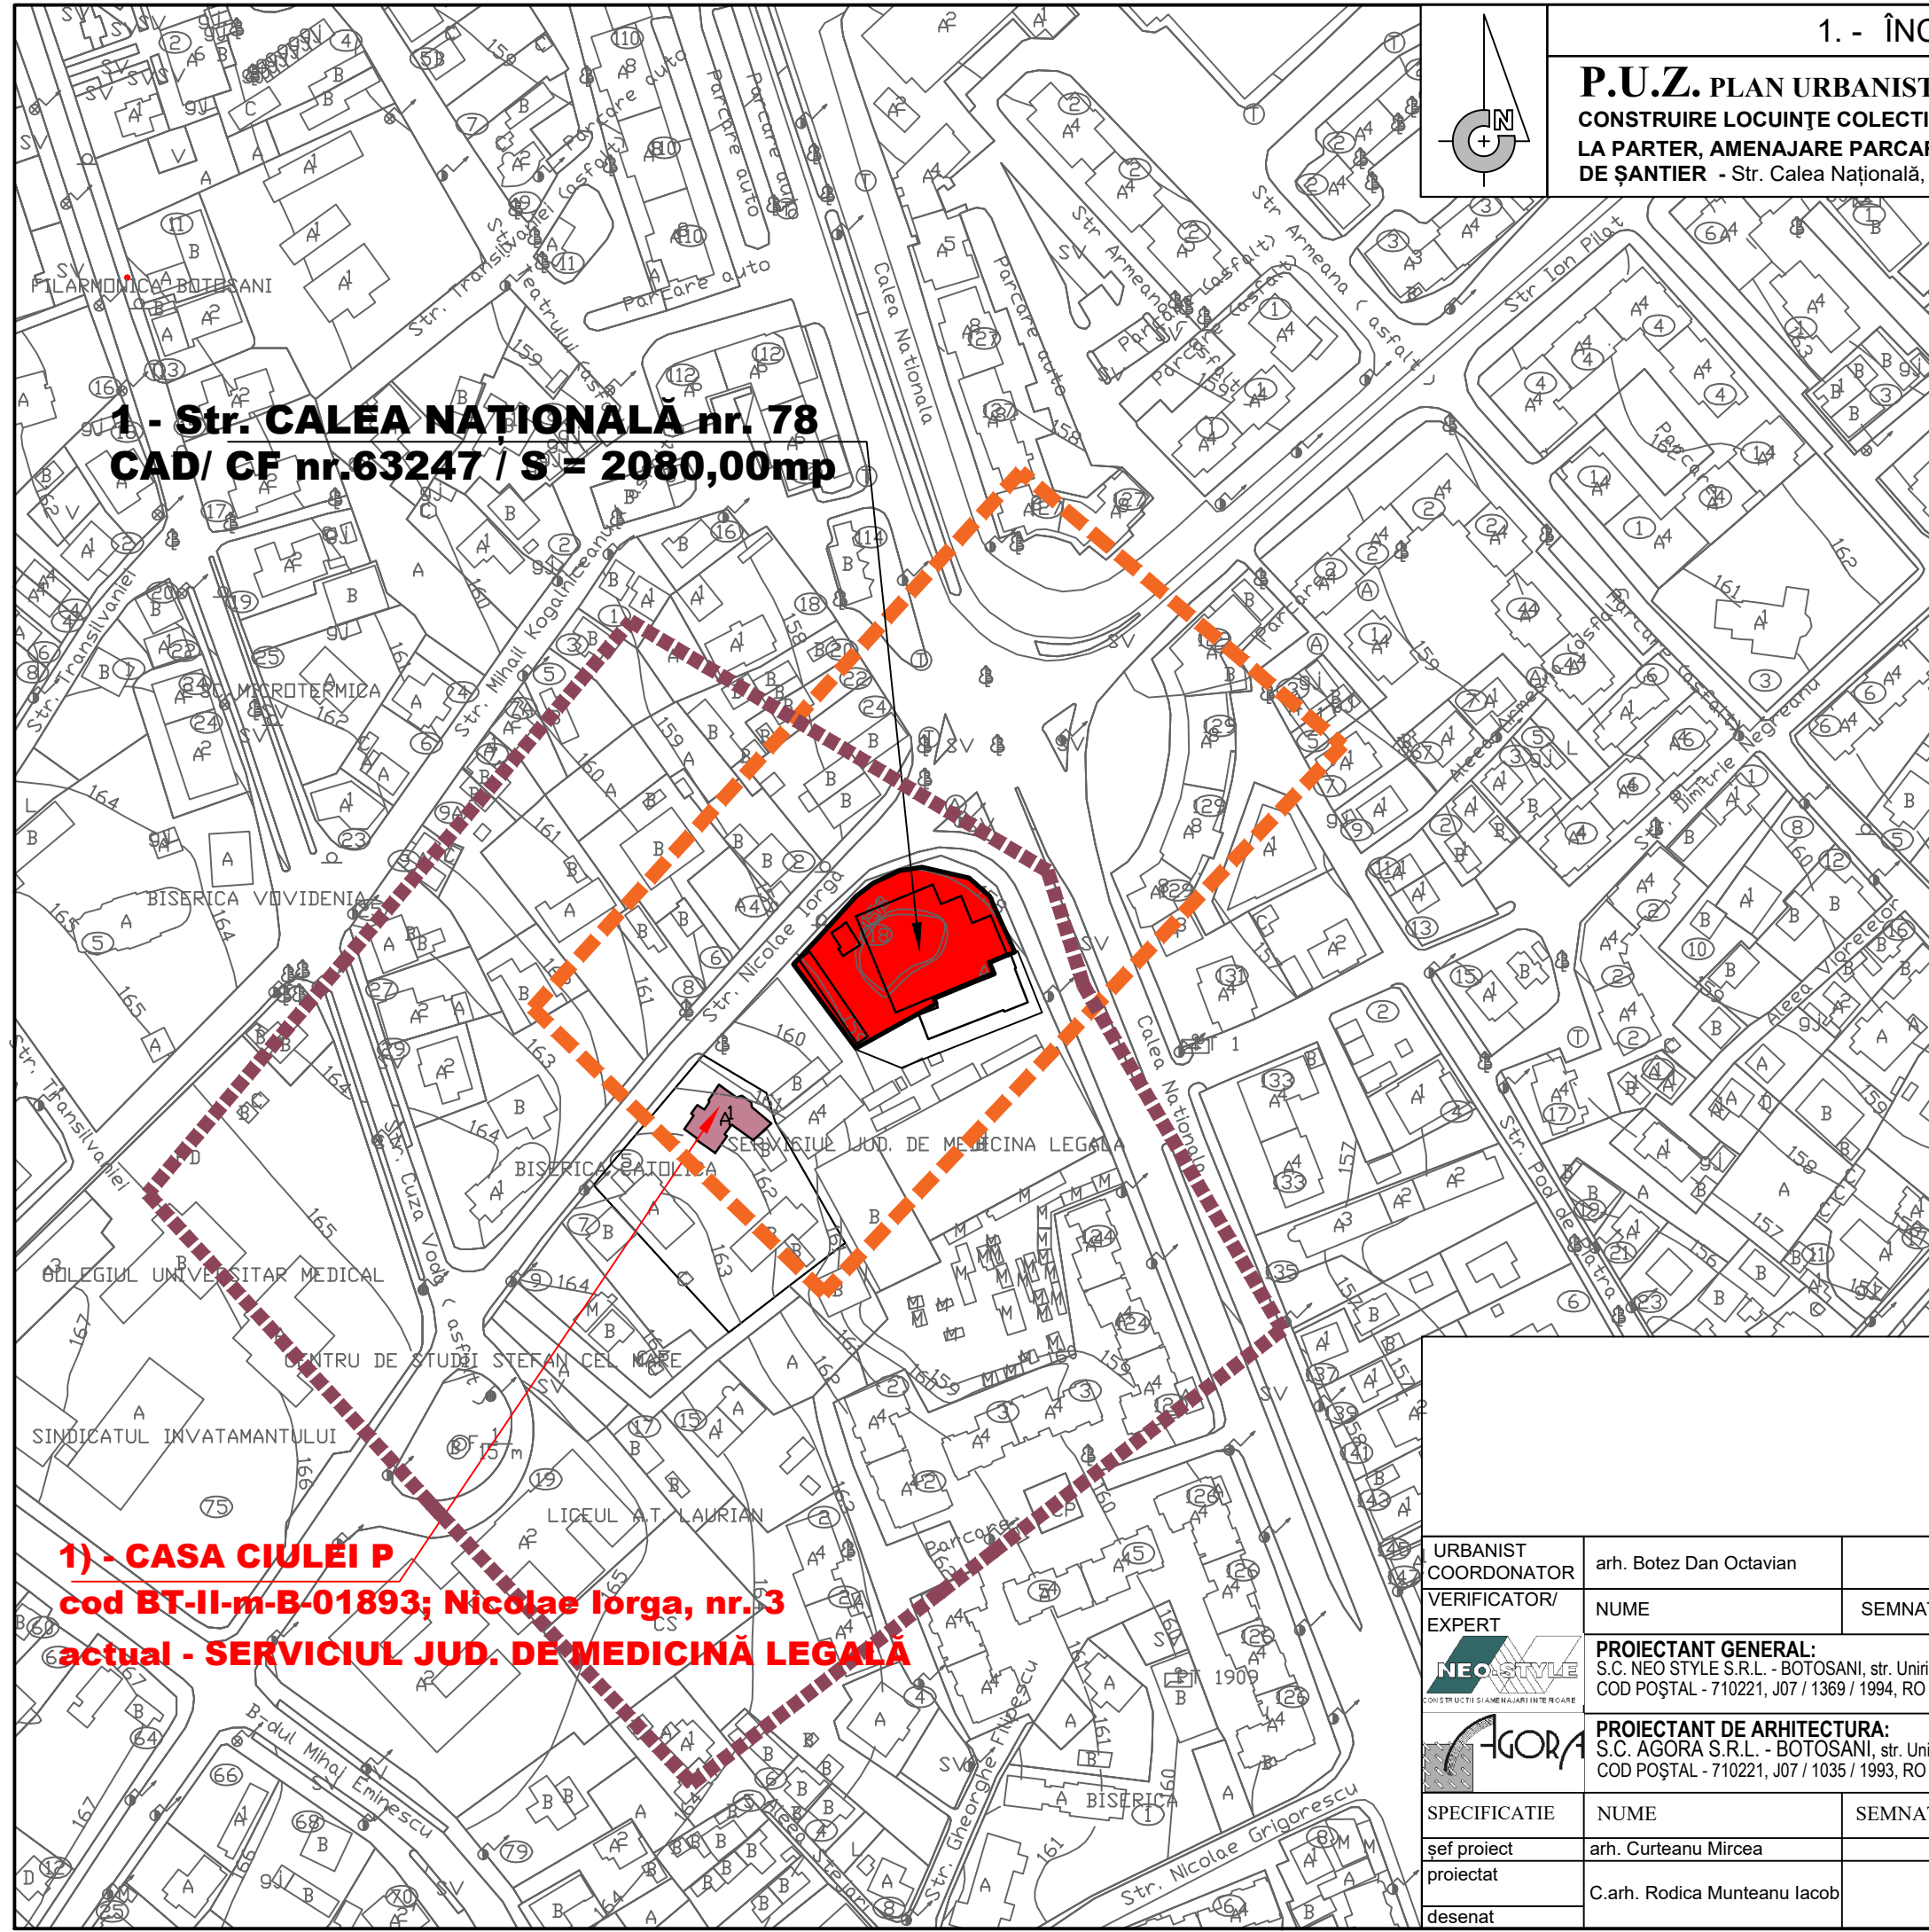**1) - CASA CIULEI P  
cod BT-II-m-B-01893; Nicolae Iorga, nr.3  
actual - SERVICIUL JUD. DE MEDICINĂ LEGALĂ**



URBANIST COORDONATOR	arh. Botez Dan Octavian		<b>C D E</b>	
VERIFICATOR/ EXPERT	NUME	SEMNATURA	CERINȚA	REFERAT/EXPERTIZĂ NR./DATA
	<b>PROIECTANT GENERAL:</b> S.C. NEO STYLE S.R.L. - BOTOSANI, str. Unirii, nr. 11A, P, ap. 1, COD POȘTAL - 710221, J07 / 1369 / 1994, RO 6868873			Beneficiar: S.C. TADAS CONSTRUCT S.R.L. Botoșani
	<b>PROIECTANT DE ARHITECTURA:</b> S.C. AGORA S.R.L. - BOTOSANI, str. Unirii, nr. 11A, P, ap. 1, COD POȘTAL - 710221, J07 / 1035 / 1993, RO 4854391			pr. nr: <b>389 /2021</b>
SPECIFICATIE	NUME	SEMNATURA	SCARA:	Faza:
șef proiect	arh. Curteanu Mircea		<b>1: 2000</b>	<b>P.U.Z.</b>
proiectat	C.arh. Rodica Munteanu Iacob		DATA	Planșa:
desenat			<b>05.2022</b>	nr. U01
				<b>Titlu planșă: PLAN DE ÎNCADRARE ÎN ZONĂ - AMPLASAMENT MONUMENTE ISTORICE -</b>