


# LEGENDA

LIMITE TERRITORIALE	
	LIMITA TERITORIIUI ADMINISTRATIV AL MUNICIPIULUI BOTOSANI
	LIMITA TERITORIIUI INTRAVILAN PROPIUS PRIN PUGB
	LIMITA UNITATILOR TERRITORIALE DE REFERINTA - U.T.R.
	NUMAR DE ORDINE AL U.T.R.
ZONE PENTRU CLADIRI SI AMENAJARI	
ZONA DE INSTITUTI PUBLICE SI SERVICI	
	ZONA PENTRU INSTITUTI SI SERVICI PUBLICE DE INTERES GENERAL
	CONSTRUCTII ADMINISTRATIVE
	CONSTRUCTII DE INATAMANT
	CONSTRUCTII DE SANATATE
	CONSTRUCTII DE CULTURA
	CONSTRUCTII DE ASISTENTA SOCIALA
	CONSTRUCTII DE CULT
	CONSTRUCTII FINANCIAR BANCARE
	CONSTRUCTII SI AMENAJARI SPORTIVE
	CONSTRUCTII PENTRU TURISM
	CONSTRUCTII COMERCIALE
	CONSTRUCTII PENTRU PRESTARI SERVICI
ZONA REZIDENTIALA	
	ZONA REZIDENTIALA CU CLADIRI P, P+1, P+2 (PANA LA 10M)
	SUBZONA EXCLUSIV REZIDENTIALA CU CLADIRI DE TIP URBAN (LOCUINTE SI FUNCTII COMPLEMENTARE)
	SUBZONA PREDOMINANT REZIDENTIALA CU CLADIRI DE TIP URBAN
	SUBZONA EXCLUSIV REZIDENTIALA CU CLADIRI DE TIP RURAL (LOCUINTE SI FUNCTII COMPLEMENTARE) CU ECHIPARE EDUCATIVA DE TIP URBAN
	SUBZONA PREDOMINANT REZIDENTIALA CU CLADIRI DE TIP RURAL CU ECHIPARE EDUCATIVA DE TIP URBAN
	SUBZONA EXCLUSIV REZIDENTIALA CU CLADIRI DE TIP RURAL (LOCUINTE SI FUNCTII COMPLEMENTARE) FARA ECHIPARE EDUCATIVA DE TIP URBAN
	SUBZONA PREDOMINANT REZIDENTIALA CU CLADIRI DE TIP RURAL FARA ECHIPARE EDUCATIVA DE TIP URBAN
	ZONA REZIDENTIALA CU CLADIRI CU MAI MULT DE 3 NIVELURI (PESTE 10M)
	SUBZONA EXCLUSIV REZIDENTIALA CU CLADIRI DE TIP URBAN (LOCUINTE SI FUNCTII COMPLEMENTARE)
	SUBZONA PREDOMINANT REZIDENTIALA CU CLADIRI DE TIP URBAN
ZONA DE UNITATI INDUSTRIALE SI AGRICOLE	
	ZONA DE UNITATI INDUSTRIALE DE DEPOZITARE SI TRANSPORT, II - EXCLUSIV / 2 - PREDOMINANT
	ZONA DE UNITATI AGRICOLE SI SEPE
ZONA DE SPATII VERZI, PARCURI SPORTIVE	
	ZONA DE DE PARCURI COMPLEXE SPORTIVE, RECREERE
	PARCURI GRACIOSE DE CARTIER SCOLARII
	COMPLEXE SPORTIVE
ZONA DE GOSPODARIE COMUNALA SI REȚELE	
	ZONA DE GOSPODARIE COMUNALA, CIMITIRE SI ECHIPAMENTE TEHNICO-EDUCATIVE
ZONA PENTRU CAI DE COMUNICATIE PUBLICE	
	ZONA PENTRU CAI DE COMUNICATIE RUTIERA / CONSTRUCTII AFERENTE
	ZONA DE CIRCULATI PIETONALE MAJORE SI PETE CIVICE
	ZONA PENTRU CAI DE COMUNICATIE FEROVIAARA SI CONSTRUCTII AFERENTE
ZONA CU DESTINATIE SPECIALA	
	ZONA CU DESTINATIE SPECIALA
TERENURI FORESTIERE	
	PADURI, PERDELE DE PROTECTIE
TERENURI AGRICOLE	
	TERENURI AGRICOLE (ARABILE, FANETE, PASUNI, VI, LIVEZI)
ALTE TERENURI PLANTATE	
	PARC SI PLANTATI SPECIALE, LUCRARI PENTRU IMBUNATATIREA STABILITATI VERSANTILOR
TERENURI AFLATE PERMANENT SUB APE	
	RAURI, LAURI NATURALE SAU ARTIFICIALE, BALTI NATURALE
	CANALE DESCHISE PENTRU EVACUAREA APELOR PLUVIALE
REGLEMENTARI SPECIFICE REZULTATE DIN ACTE NORMATIVE SI STUDII SPECIALE	
	ZONA CENTRALA
	ZONE CU CONDITII DE AUTORIZARE DIRECTA - Z.C.A.D.
	ZONE CU INTERDICTIE TEMPORARA DE CONSTRUIRE PANA LA STABILIZAREA VERSANTILOR
	ZONE CU FUNCTII URBANISTICE PE PARCELE ADJACENTE TERT. ADM. AL MUN. BOTOSANI
	LIMITA ZONEI PROTEJATE CU VALOARE ISTORICA (ZONA ISTORICA)
	LIMITA ZONEI DE PROTECTIE A MONUMENTELOR ISTORICE ISOLATE
	LIMITA ZONEI DE MEMORIE URBANA
	LIMITA CENTRULUI ISTORIC
	LIMITA OBIECTIVELOR ARHEOLOGICE
	LIMITA ZONEI DE PROTECTIE A INFRASTRUCTURII CALOR FERATE
	LIMITA ZONEI DE PROTECTIE A DRUMURILOR NATIONALE SI JUDETENE
	LIMITA ZONEI DE PROTECTIE PE BAZA NORMATIVELOR SANITARE
	LIMITA ZONEI DE SIGURANTA A OBIECTIVELOR CU DESTINATIE SPECIALA
	LINE DE STABILITATE A VERSANTILOR
	CONSTRUCTII CU INALTIMI MAI MARI DE 15M SI SAU CU VOLUME SEMNIFICATIVE

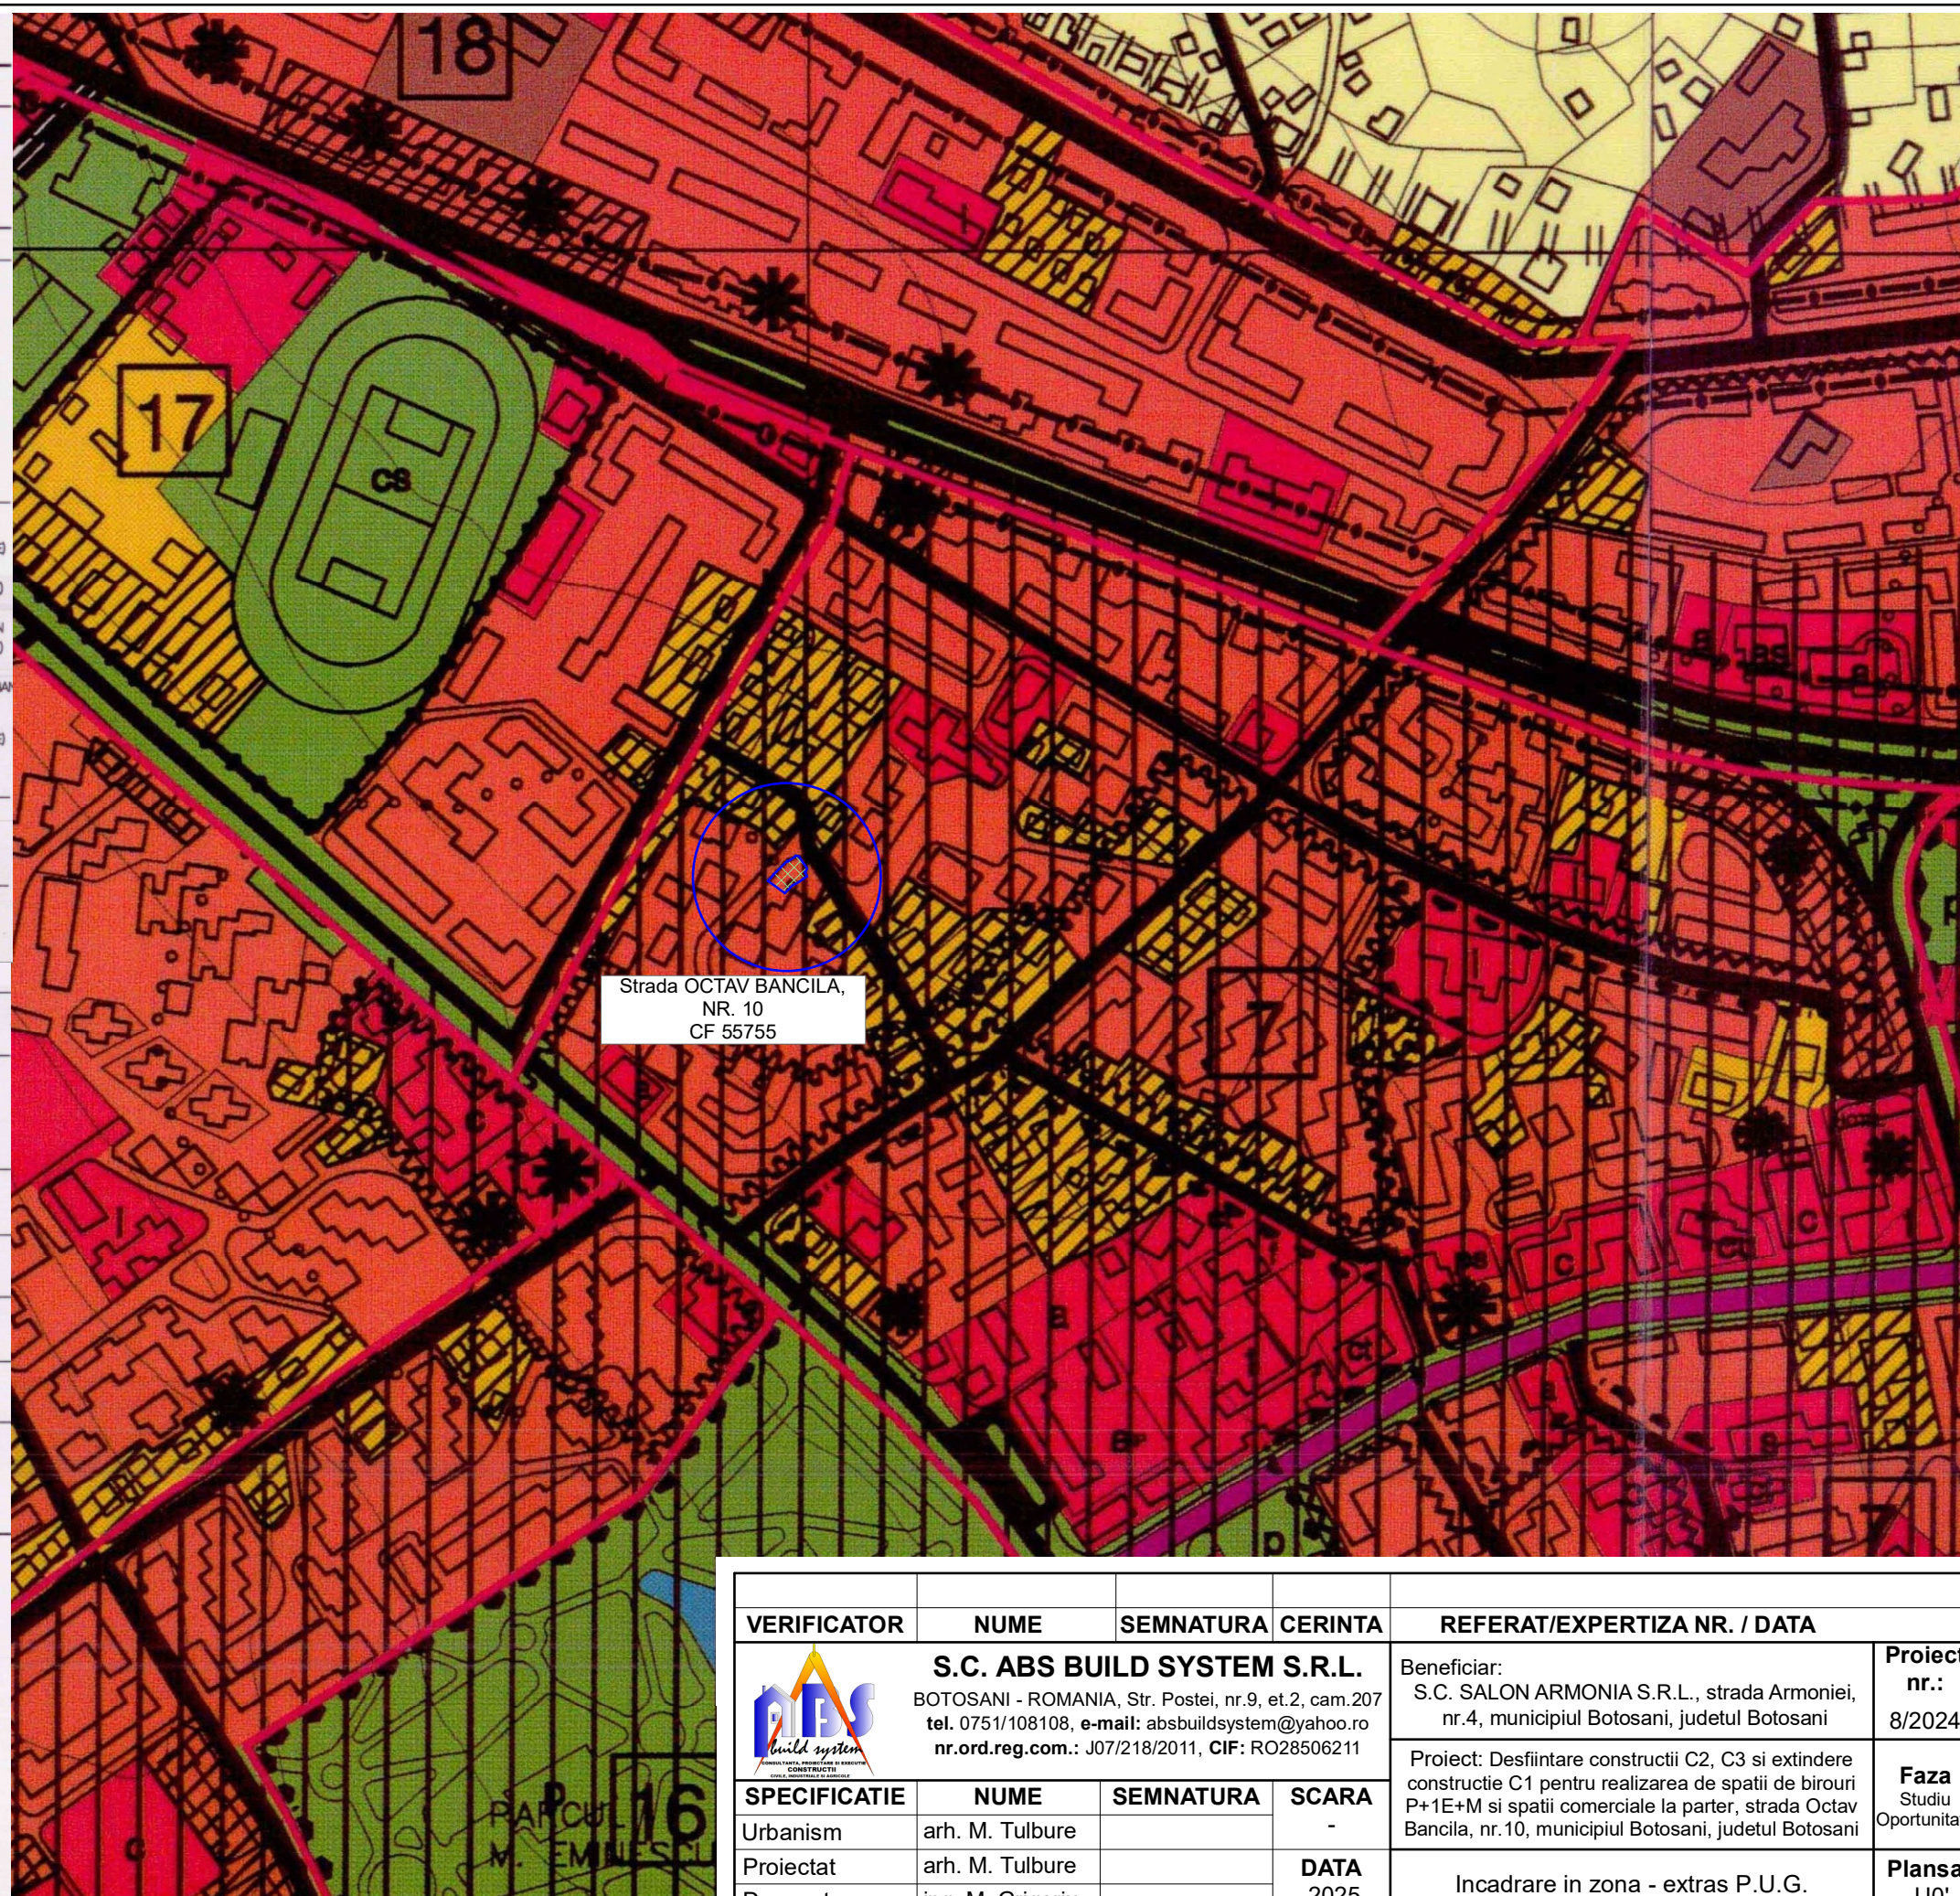

Strada OCTAV BANCILA,  
NR. 10  
CF 55755

VERIFICATOR	NUME	SEMNATURA	CERINTA	REFERAT/EXPERTIZA NR. / DATA	Proiect nr.:
	<b>S.C. ABS BUILD SYSTEM S.R.L.</b> BOTOSANI - ROMANIA, Str. Postei, nr.9, et.2, cam.207 tel. 0751/108108, e-mail: absbuildsystem@yahoo.ro nr.ord.reg.com.: J07/218/2011, CIF: RO28506211			Beneficiar: S.C. SALON ARMONIA S.R.L., strada Armoniei, nr.4, municipiul Botosani, judetul Botosani	8/2024
	Urbanism	arh. M. Tulbure		Proiect: Desfiintare constructii C2, C3 si extindere constructie C1 pentru realizarea de spatii de birouri P+1E+M si spatii comerciale la parter, strada Octav Bancila, nr.10, municipiul Botosani, judetul Botosani	Faza Studiu Oportunitate
	Proiectat	arh. M. Tulbure			Plansa U0'
Desenat	ing. M. Grigoriu		DATA 2025	Incadrare in zona - extras P.U.G.	