

P.U.Z.

PLAN URBANISTIC ZONAL


CONSTRUIRE BAZA SPORTIVA TIP I

MUN. BOTOSANI, STR. ZIMBRULUI

A01 - INCADRARE IN LOCALITATE

3.7.1. REGLEMENTARI - ZONIFICAREA TERITORIULUI

MUNICIPIUL BOTOSANI - PLAN DE BAZA PENTRU P.U.G. SI REG. INTOCMIT IN 1997 DE S.C. URBANA S.A. CU COLABORAREA S.C.

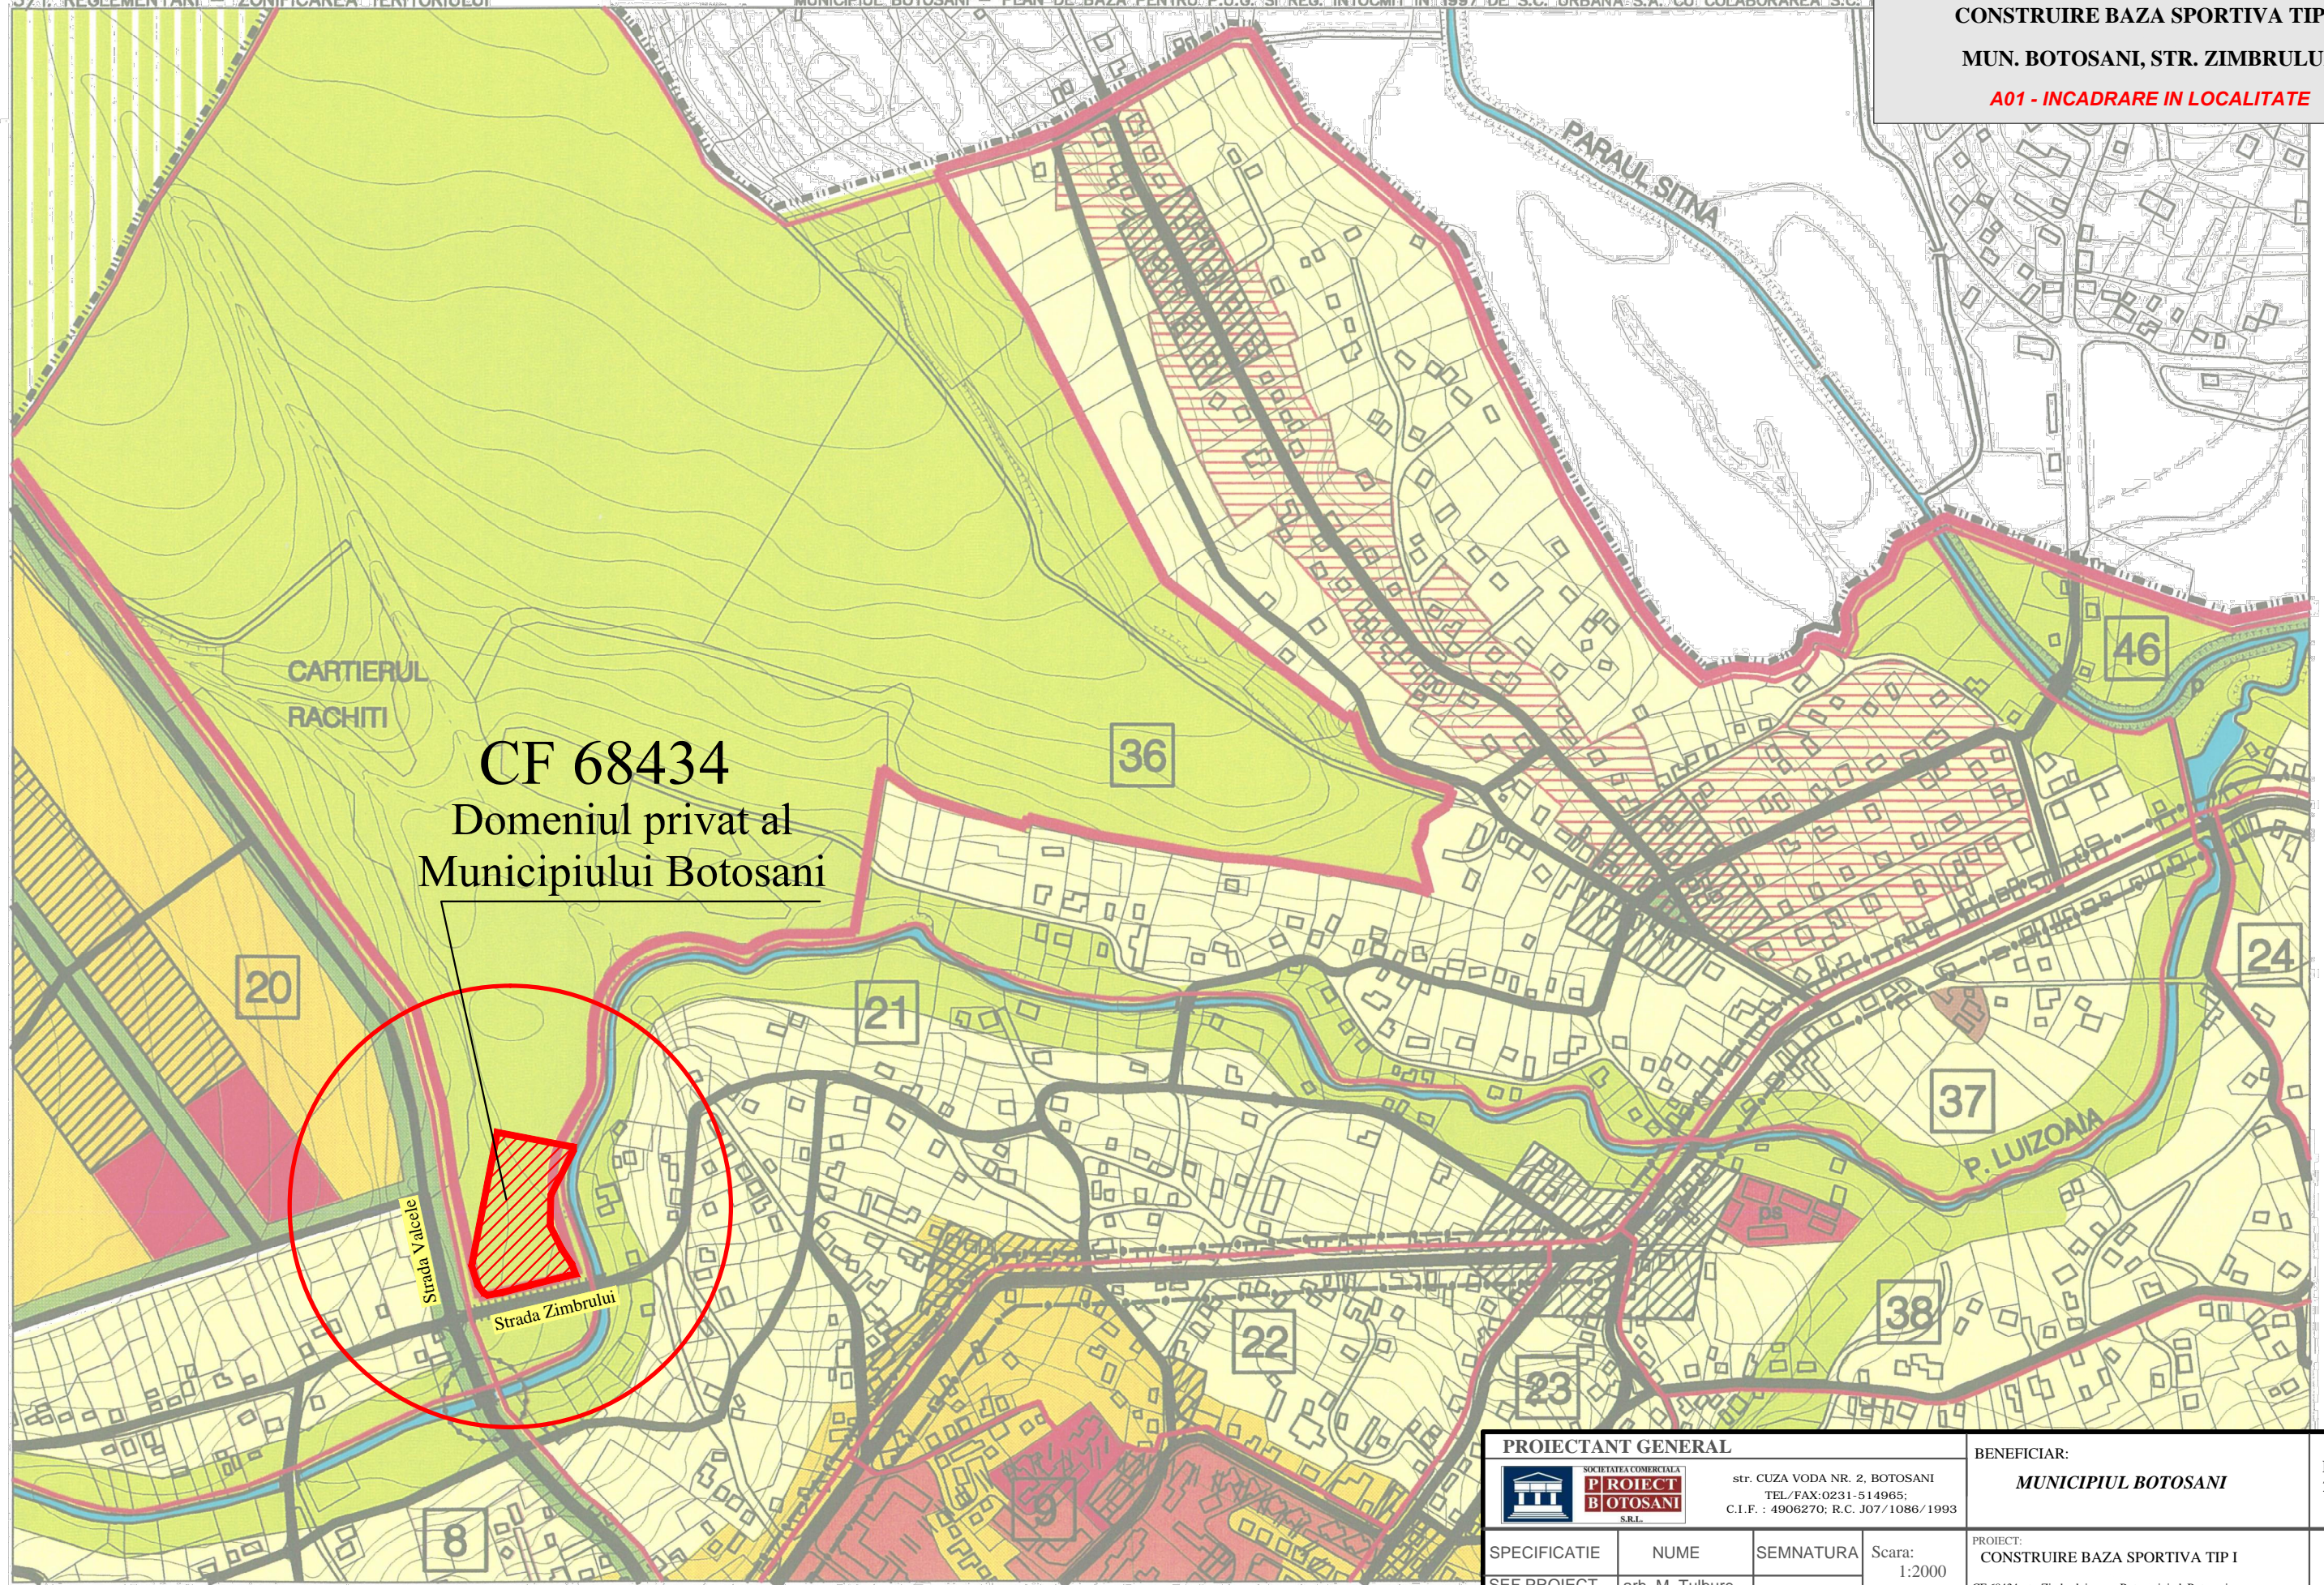

CF 68434
 Domeniul privat al
 Municipiului Botosani

PROIECTANT GENERAL



str. CUZA VODA NR. 2, BOTOSANI
 TEL/FAX: 0231-514965;
 C.I.F. : 4906270; R.C. J07/1086/1993

BENEFICIAR:
MUNICIPIUL BOTOSANI
 Proiect nr. 2709 / 2022

SPECIFICATIE	NUME	SEMNATURA	Scara:
SEF PROIECT	arh. M. Tulbure		1:2000
PROIECTAT	arh. M. Tulbure		Data:
DESENAT	des. G. Chelaru		06.2025

PROIECT:
 CONSTRUIRE BAZA SPORTIVA TIP I
 CF 68434, str. Zimbrului, mun. Botosani, jud. Botosani
INCADRARE IN LOCALITATE
 suport P.U.G. Botosani
FAZA:
 P.U.Z.
 Planşa nr. A 01'