


P.U.Z.

PLAN URBANISTIC ZONAL

CONSTRUIRE BAZA SPORTIVA TIP I


MUN. BOTOSANI, STR. ZIMBRULUI

A01 - INCADRARE IN LOCALITATE

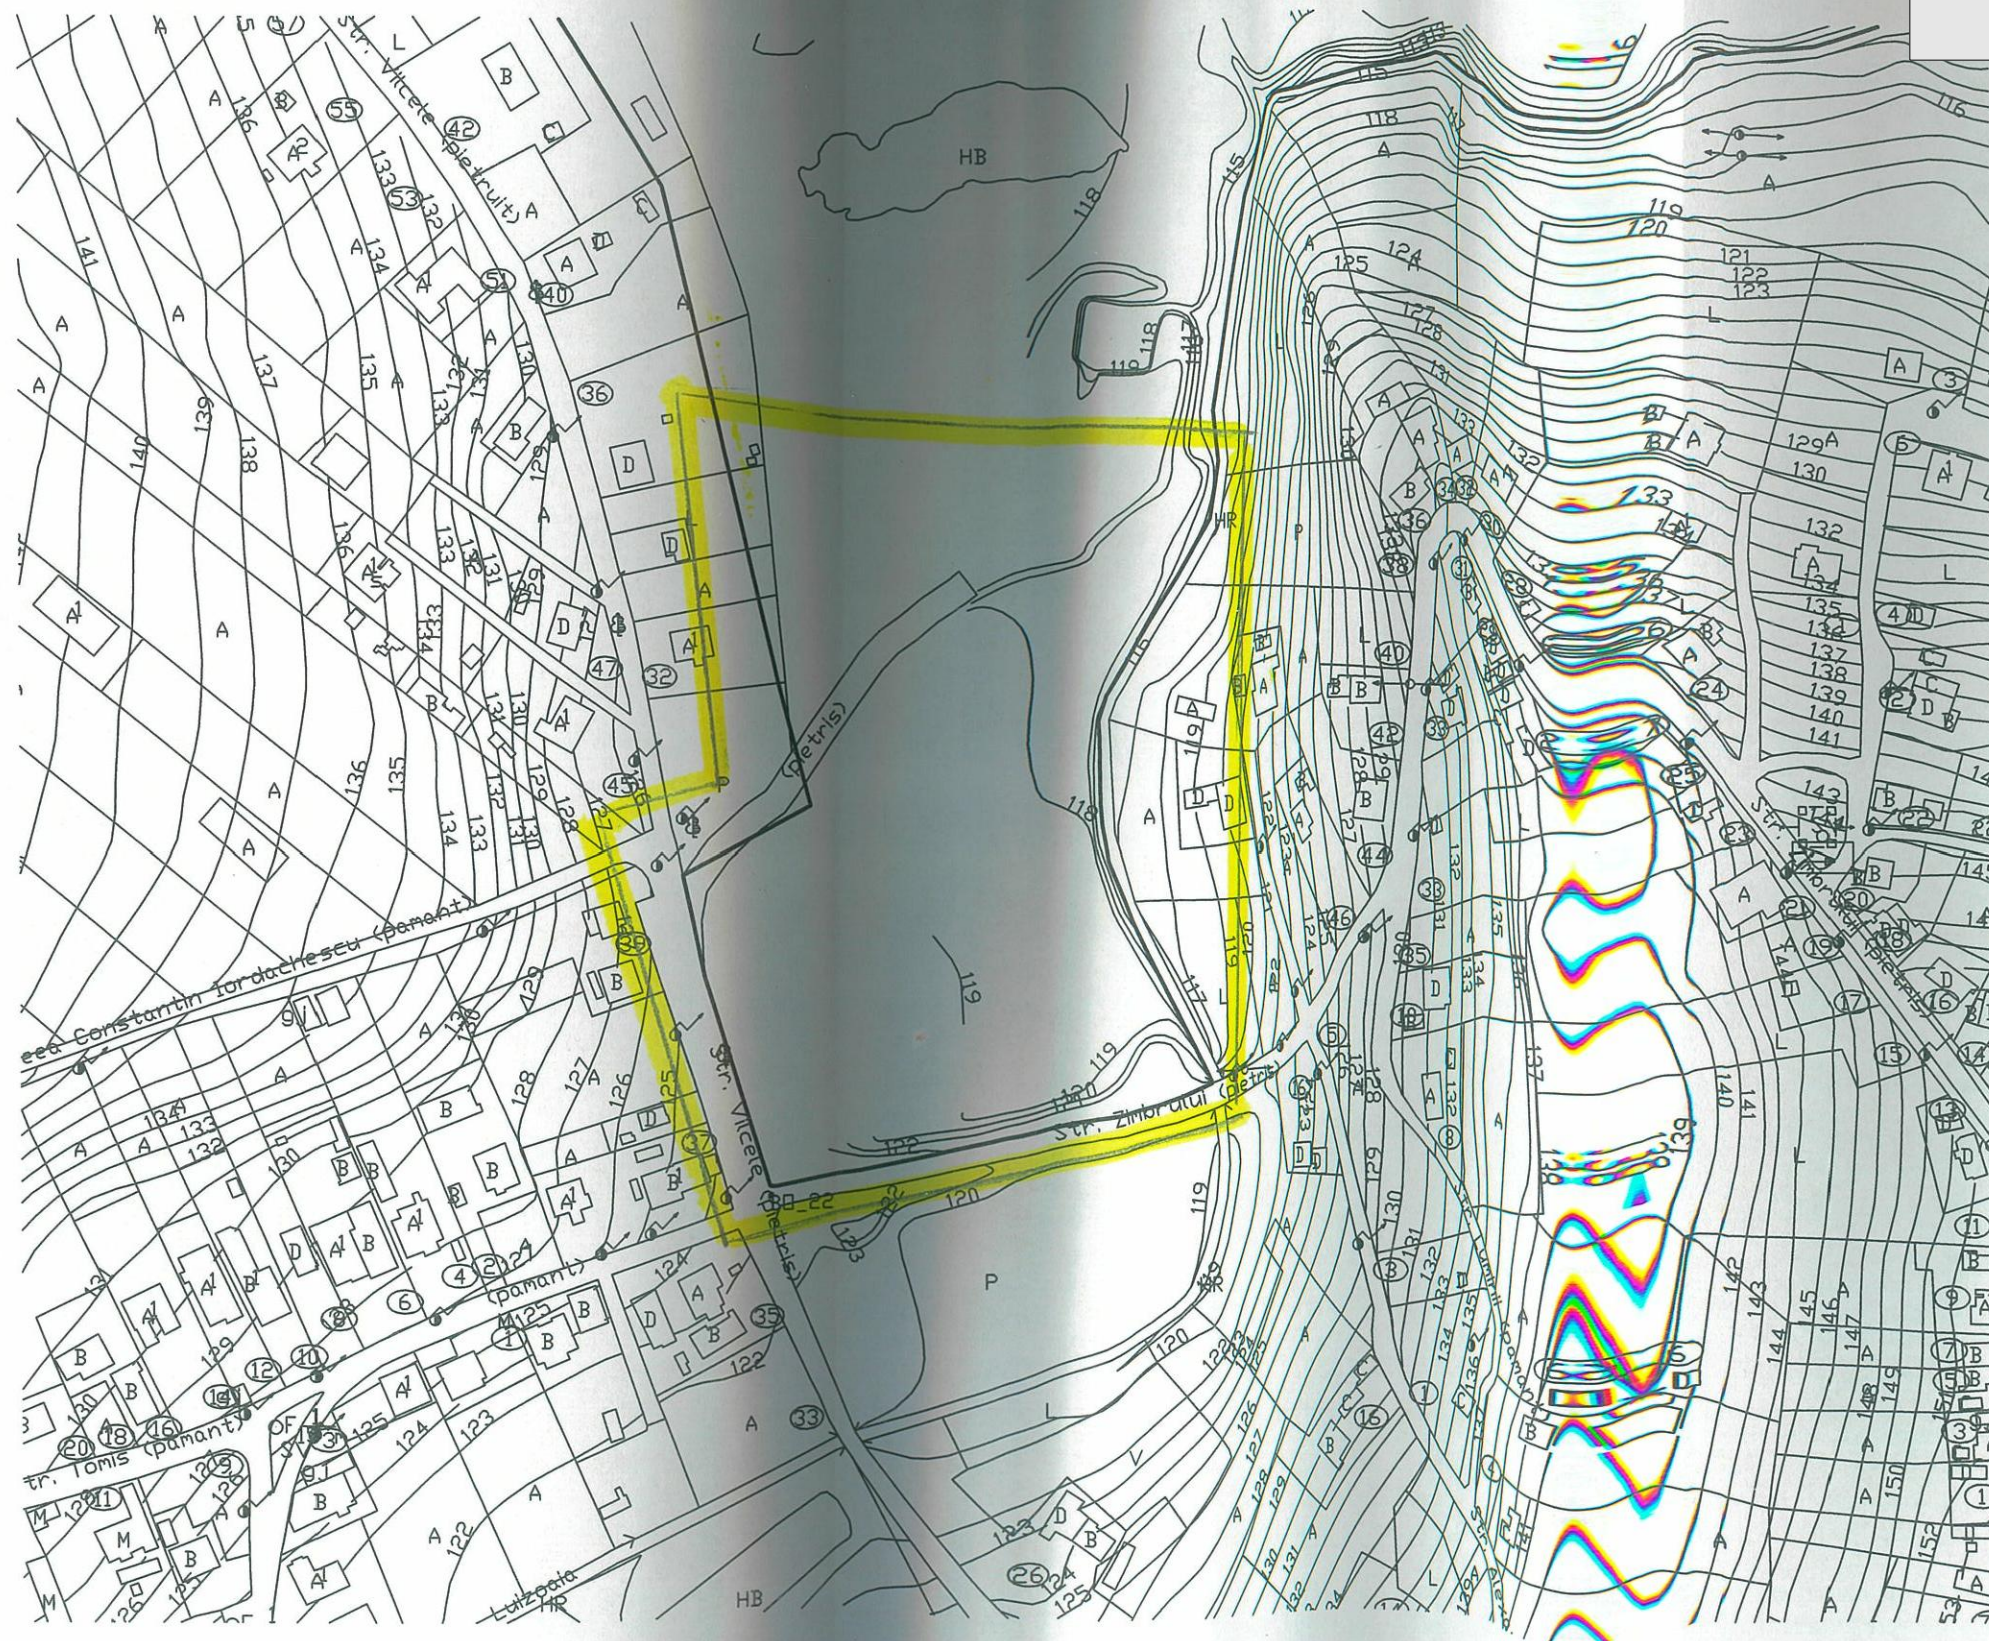

JUDETUL BOTOSANI
 PRIMARIA MUNICIPIULUI BOTOSANI
 ANEXA
 LA CERTIFICATUL DE URBANISM
 NR. 88 DIN 14.02.2022
 Arhitect: set.



PROIECTANT GENERAL  str. CUZA VODA NR. 2, BOTOSANI TEL/FAX: 0231-514965; C.I.F. : 4906270; R.C. J07/1086/1993			BENEFICIAR: MUNICIPIUL BOTOSANI	Proiect nr. 2709 / 2022	
SPECIFICATIE SEF PROIECT PROIECTAT DESENAT	NUME arh. M. Tulbure arh. M. Tulbure des. G. Chelaru	SEMNATURA 	SCARA: 1:2000 DATA: 06.2025	PROIECT: CONSTRUIRE BAZA SPORTIVA TIP I CF 68434, str. Zimbrului, mun. Botosani, jud. Botosani INCADRARE IN LOCALITATE	FAZA: P.U.Z. Planşa nr. A 01