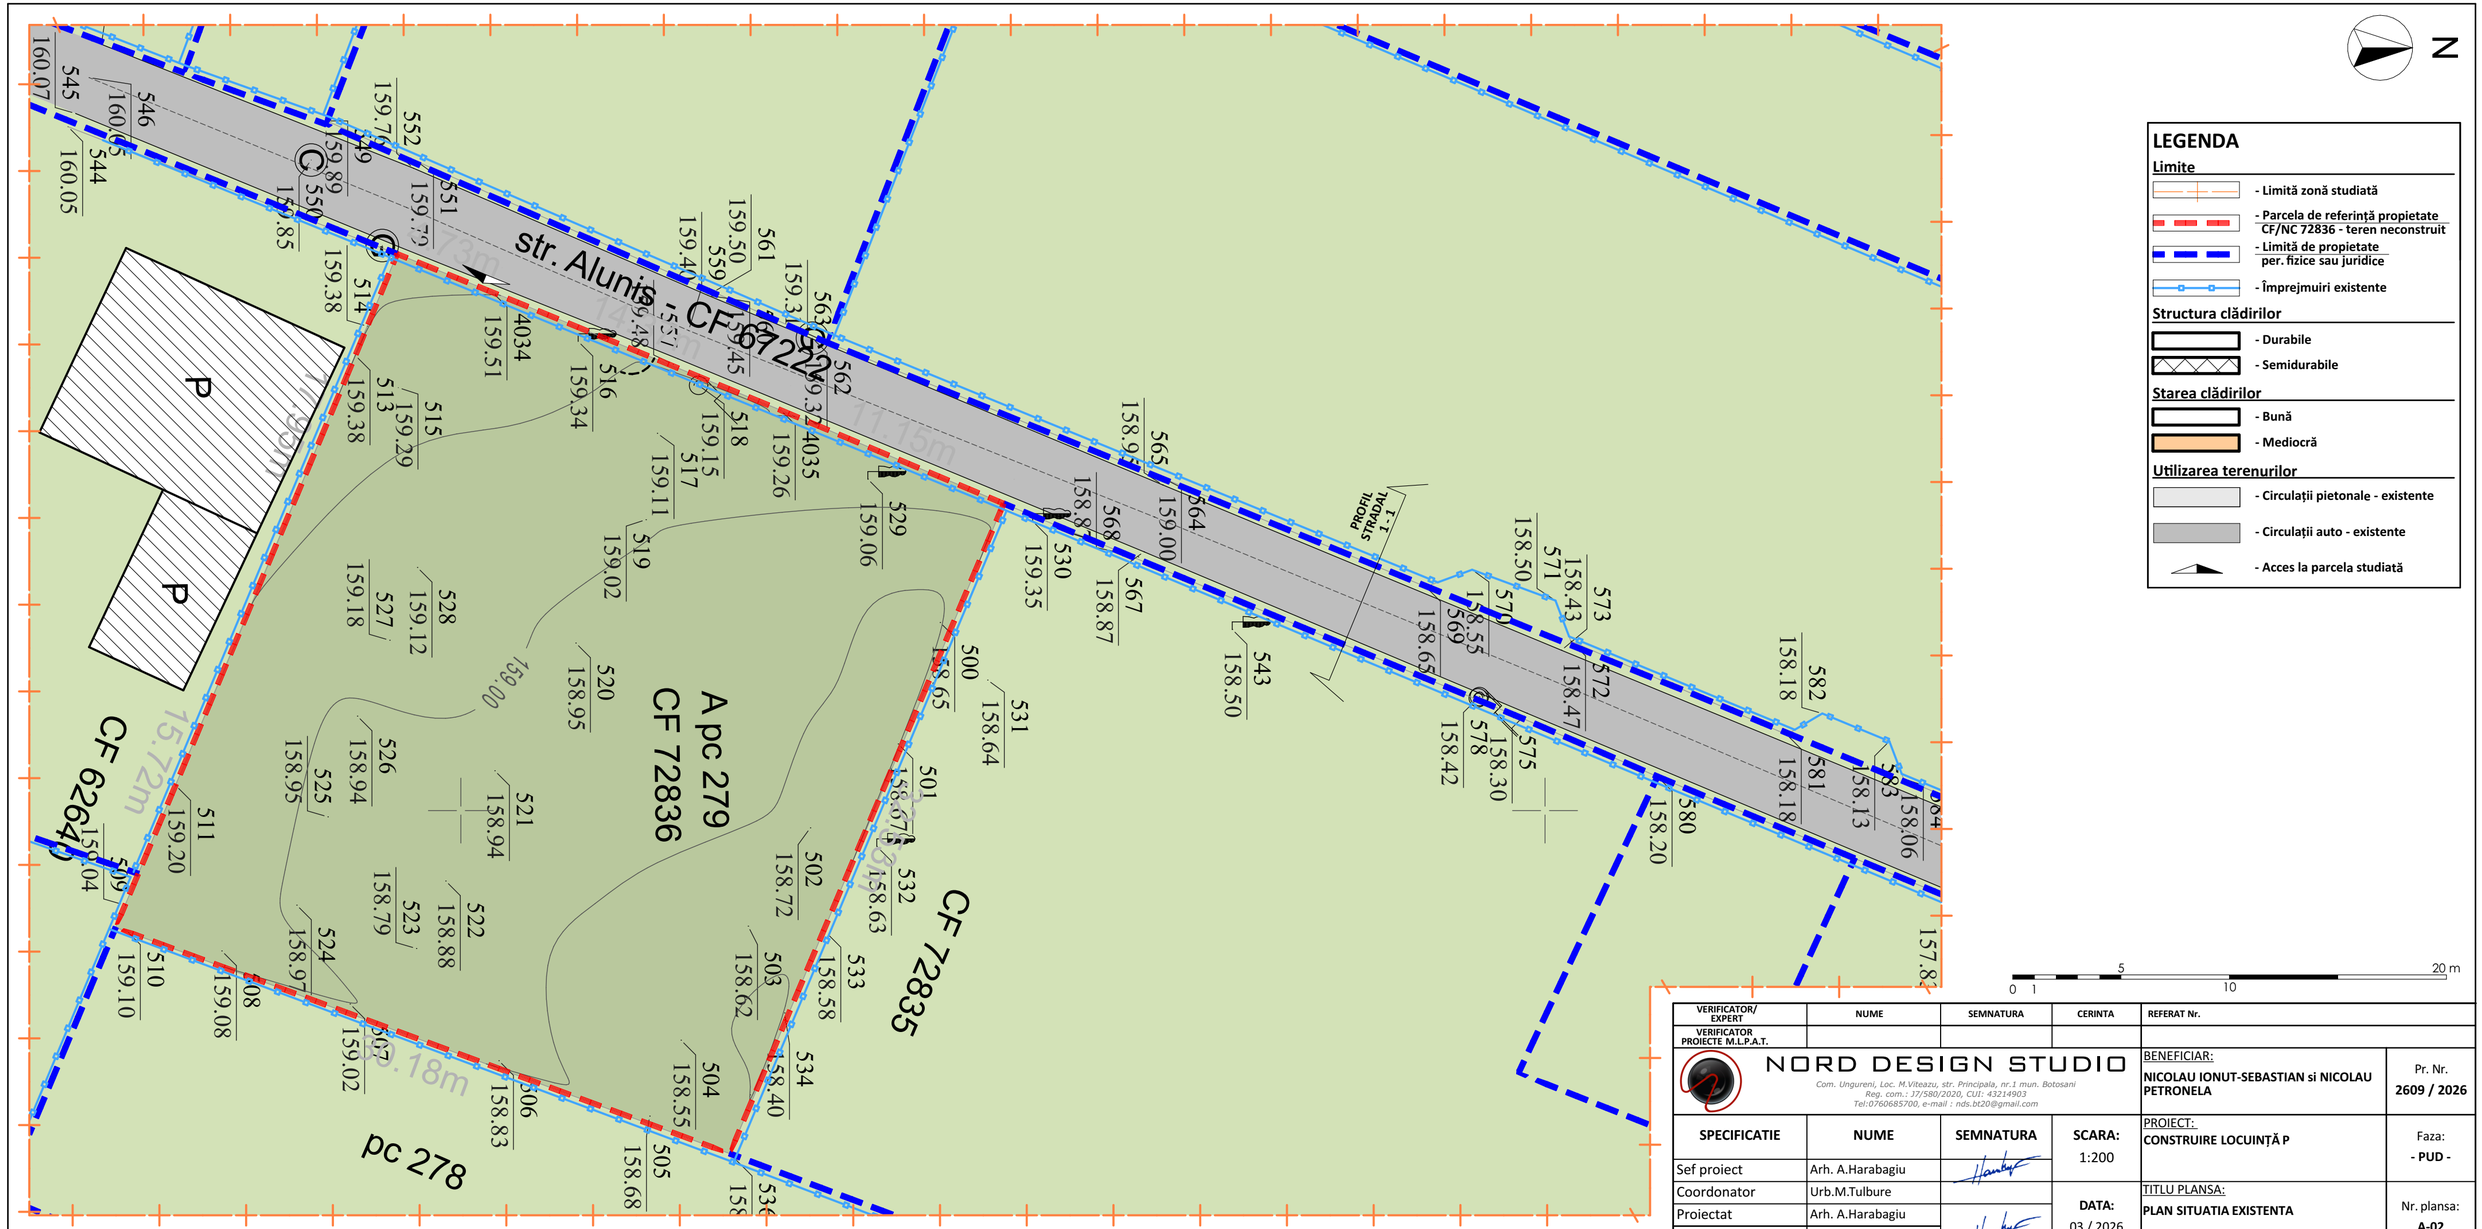

VERIFICATOR/ EXPERT	NUME	SEMNATURA	CERINTA	REFERAT Nr.
VERIFICATOR PROIECTE M.L.P.A.T.				

NORD DESIGN STUDIO
Com. Ungureni, Loc. M.Viteazu, str. Principala, nr.1 mun. Botosani
Reg. com.: J7/580/2020, CUI: 43214903
Tel:0760685700, e-mail : nds.bt20@gmail.com

BENEFICIAR:
NICOLAU IONUT-SEBASTIAN si NICOLAU PETRONELA

Pr. Nr. 2609 / 2026

SPECIFICATIE	NUME	SEMNATURA	SCARA: 1:200
Sef proiect	Arh. A.Harabagiu		
Coordonator	Urb.M.Tulbure		DATA: 03 / 2026
Proiectat	Arh. A.Harabagiu		
Desenat	Arh. A.Harabagiu		

PROIECT:
CONSTRUIRE LOCUINȚĂ P

Faza: - PUD -

TITLU PLANSA:
PLAN SITUATIA EXISTENTA

Nr. plansa: A-02