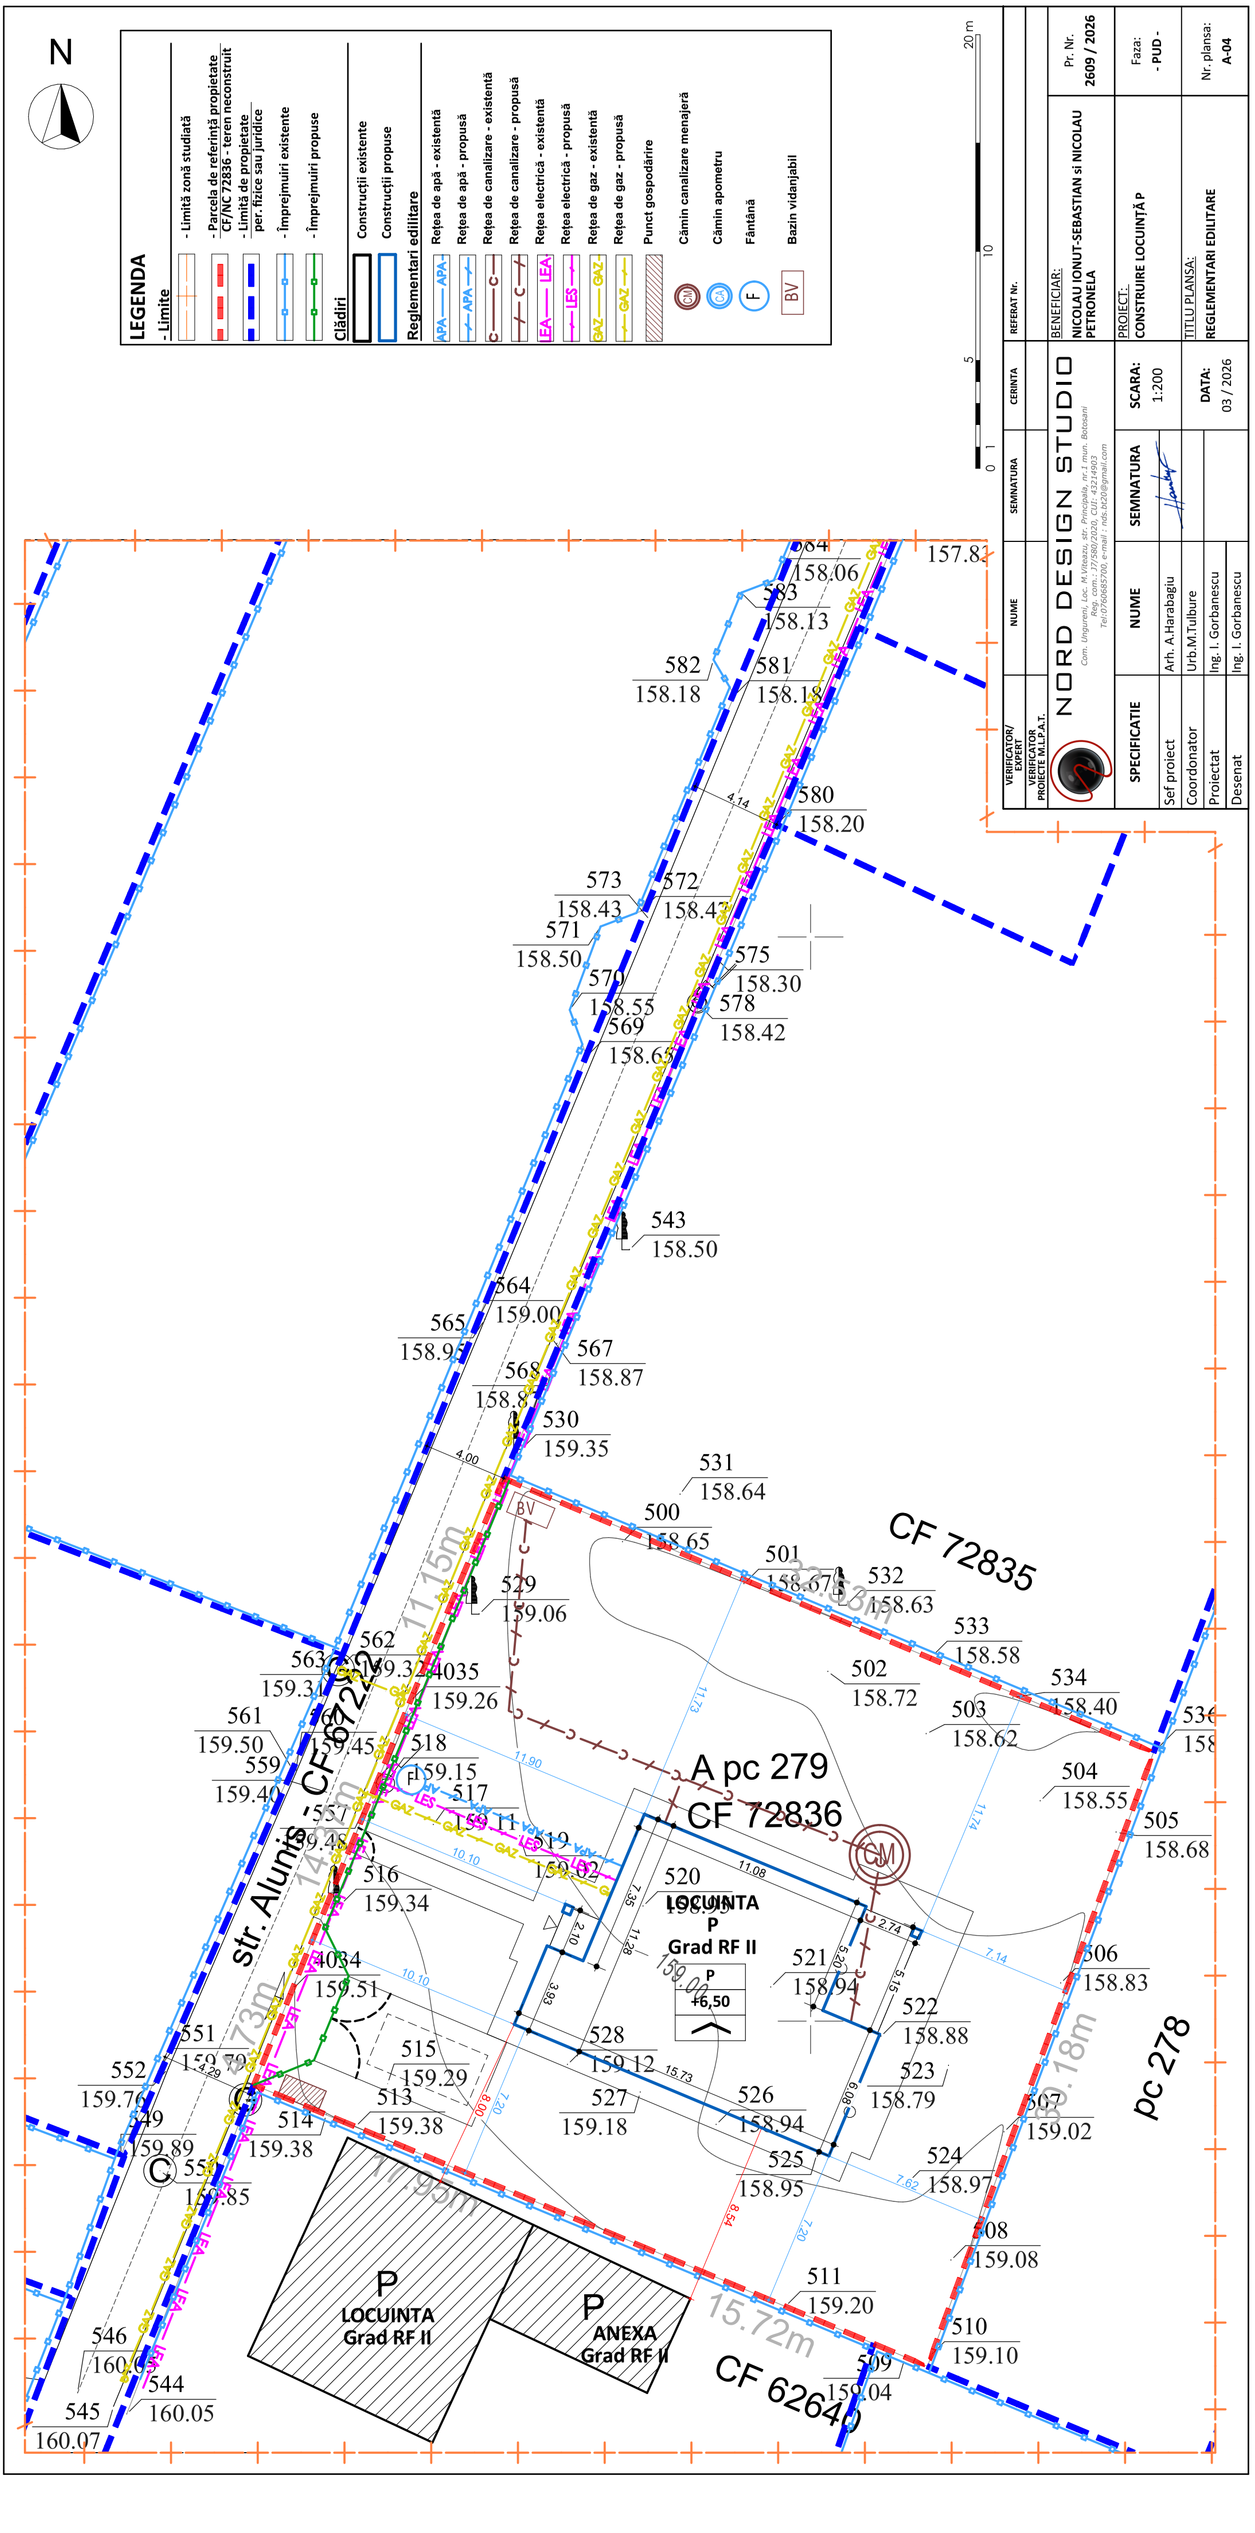
N
LEGENDA
- Limite
- Limită zonă studiată
- Parcela de referință propietate CF/NC 72836 - teren neconstruit
- Limită de propietate per. fizice sau juridice
- Împrejmuiri existente
- Împrejmuiri propuse
Clădiri
Construcții existente
Construcții propuse
Reglementari edilitare
Rețea de apă - existentă
Rețea de apă - propusă
Rețea de canalizare - existentă
Rețea de canalizare - propusă
Rețea electrică - existentă
Rețea electrică - propusă
Rețea de gaz - existentă
Rețea de gaz - propusă
Punct gospodărire
Cămin canalizare menajeră
Cămin apometru
Fântână
Bazin vidanjabil
0 1 5 10 20 m
VERIFICATOR/ EXPERT
VERIFICATOR PROIECTE M.L.P.A.T.
NORD DESIGN STUDIO
Com. Ungureni, Loc. M.Viteazu, str. Principală, nr.1 mun. Botoșani
Reg. com.: J7/580/2020, CUI: 43214903
Tel:0760685700, e-mail : nds.tb2@gmail.com
REFERAT Nr.
BENEFICIAR: NICOLAU IONUT-SEBASTIAN si NICOLAU PETRONELA
PROIECT: CONSTRUIRE LOCUINȚĂ P
TITLU PLANȘĂ: REGLEMENTARI EDILITARE
Pr. Nr. 2609 / 2026
Faza: - PUD -
Nr. planșa: A-04
SCARA: 1:200
DATA: 03 / 2026
SPECIFICATIE | NUME | SEMNATURA
Sef proiect | Arh. A.Harabagiu
Coordonator | Urb.M.Tulbure
Proiectat | Ing. I. Gorbanescu
Desenat | Ing. I. Gorbanescu
CERINTA
SEMNATURA
NUME
str. Alunis
CF 72835
A pc 279
CF 72836
pc 278
CF 62640
LOCUINTA Grad RF II
ANEXA Grad RF II
P +6,50
CM
BV
C
F