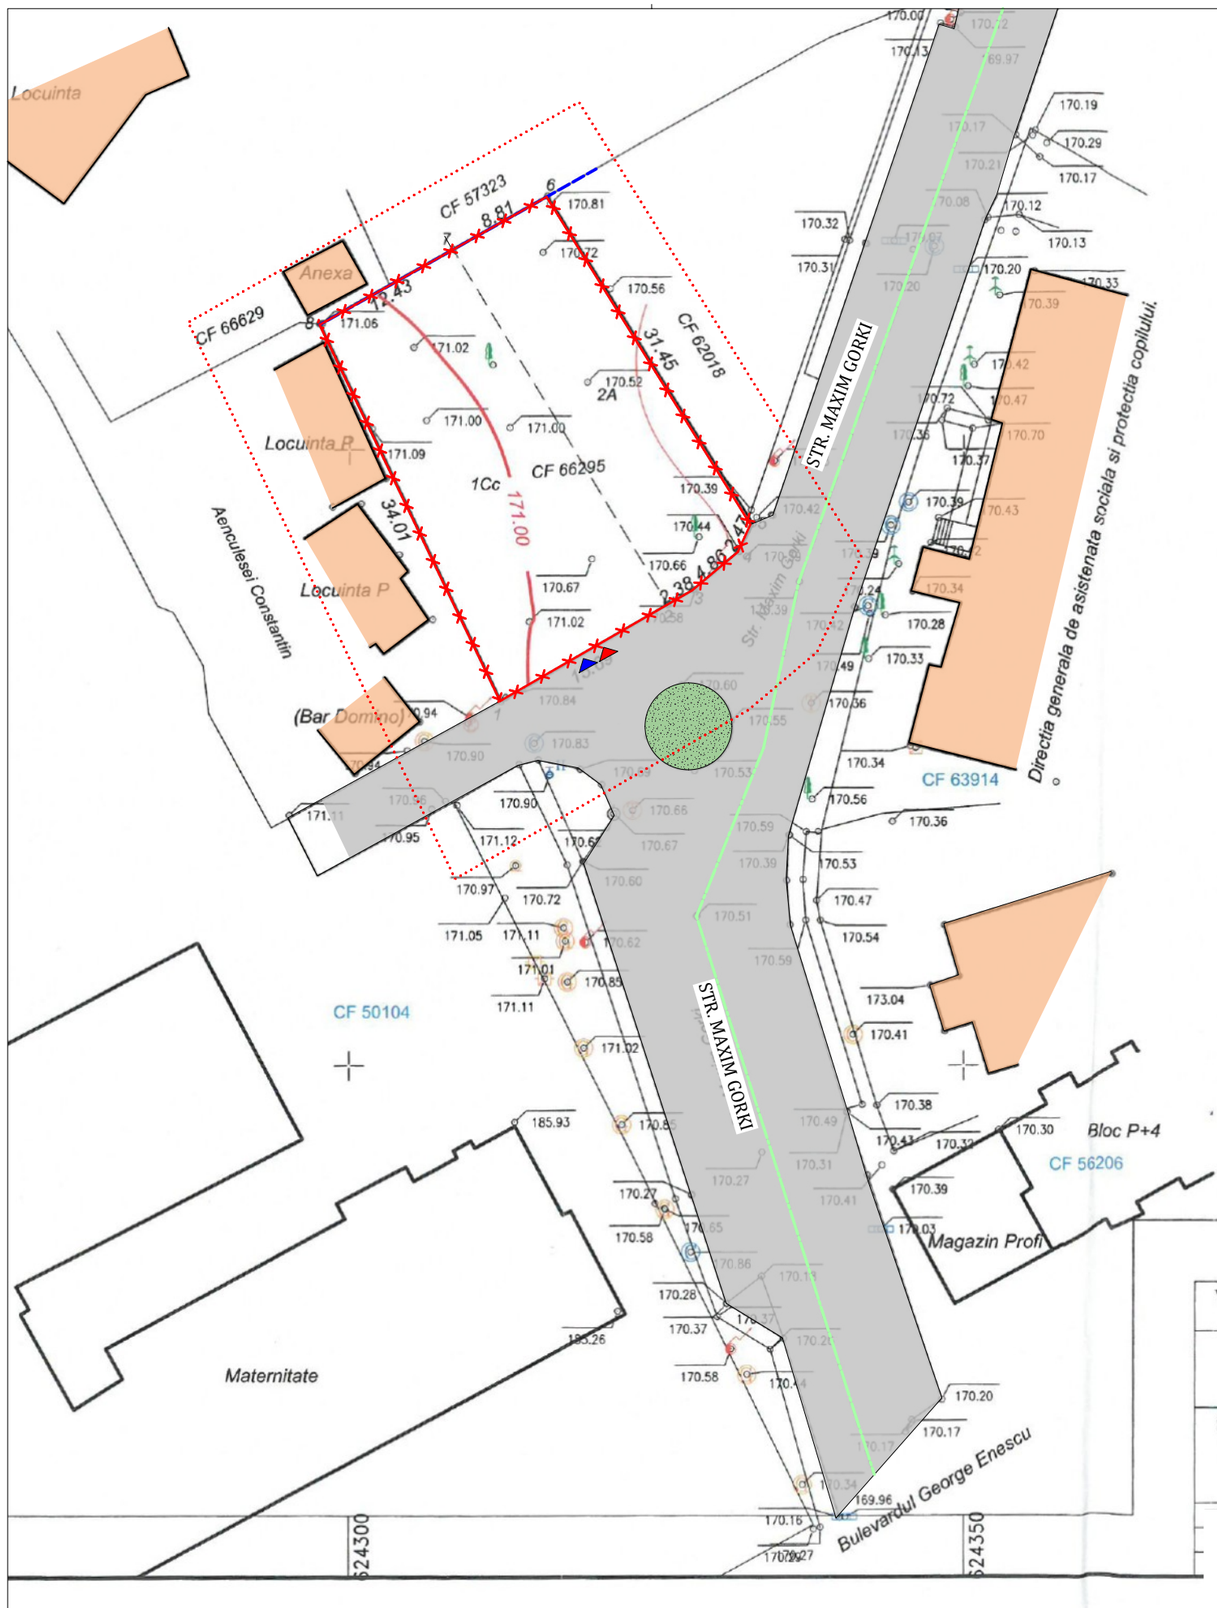

LEGENDA

- LIMITA ZONEI STUDIATE
- LIMITA UTR
- CLADIRI EXISTENTE
- ACCES PIETONAL/AUTO

BILANT TERITORIAL EXISTENT
Suprafata teren= 833 mp (din acte), 776 mp (masurat)
Suprafata construita = 0.00 mp
Suprafata construita desfasurata = 0.00 mp

POT = 0%
CUT = 0

LEGENDA

- Panou electric
- Hidrant
- Camin apa
- Scurgere apa
- Cutie gaz
- Aerisire gaz
- Camin telefonie
- Stalp telefonie
- Pomi
- Stalp Electricitate
- Limita proprietate
- Constructii

ORDINUL ARHITECȚILOR DIN ROMÂNIA
132
Dan CONSTANTINIU
Arhitect cu drept de semnătură

VERIFICATOR/ EXPERT	NUME	SEMNATURA	CERINTA	REFERAT/ EXPERTIZA NR./ DATA	
S.C. TOP PROIECT SRL BOTOSANI J/07/1209/94 C.F. 6798131				BENEFICIAR: ***S.C. CENTRUL OFTALMOLOGIC ALPHA IASI SRL.***	Proiect nr.
SPECIFICATIE	NUME	SEMNATURA	SCARA 1:500	TITLU PROIECT: **PLAN DE SITUATIE PE SUPORT TOPOGRAFIC**	Faza: **S.F.**

COORDONATOR PROIECT: Arh. urbanist HOBLEA Alin Enver

C.U. Nr. 390 din 24.06.2026

VERIFICATOR				REFERAT DE VERIFICARE	August 2026
VERIFICATOR		SEMNATURA	CERINTA	Beneficiar: SC CENTRUL OFTALMOLOGIC ALPHA IASI SRL	
S.C. Studio 22 DAT S.R.L. Iasi, Blv. Independentei nr. 30, Bl Y6 Subsol, tel. 0721244766				CONSTRUIRE IMOBIL CU DESTINAȚIA SERVICII MEDICALE (OFTALMOLOGIE, STOMATOLOGIE) ȘI VÂNZĂRI PRODUSE SPECIALIZATE OFTALMOLOGICE Str. Maxim Gorki nr. 13, mun. Botoșani, jud. Botoșani, N.C.: 66295	nr. proiect 13/2026
SPECIFICATIE	NUME	SEMNATURA		Scara 1/500	**PLAN DE SITUATIE EXISTENT**	**P.U.Z.**
SEF PROIECT:	Arh. Dan Constantiniu					
PROIECTAT:	Arh. Dan Constantiniu					U01.1
DESENAT:	Arh. Alexandra Gavrilescu					