


P.U.D.

PLAN URBANISTIC DE DETALIU

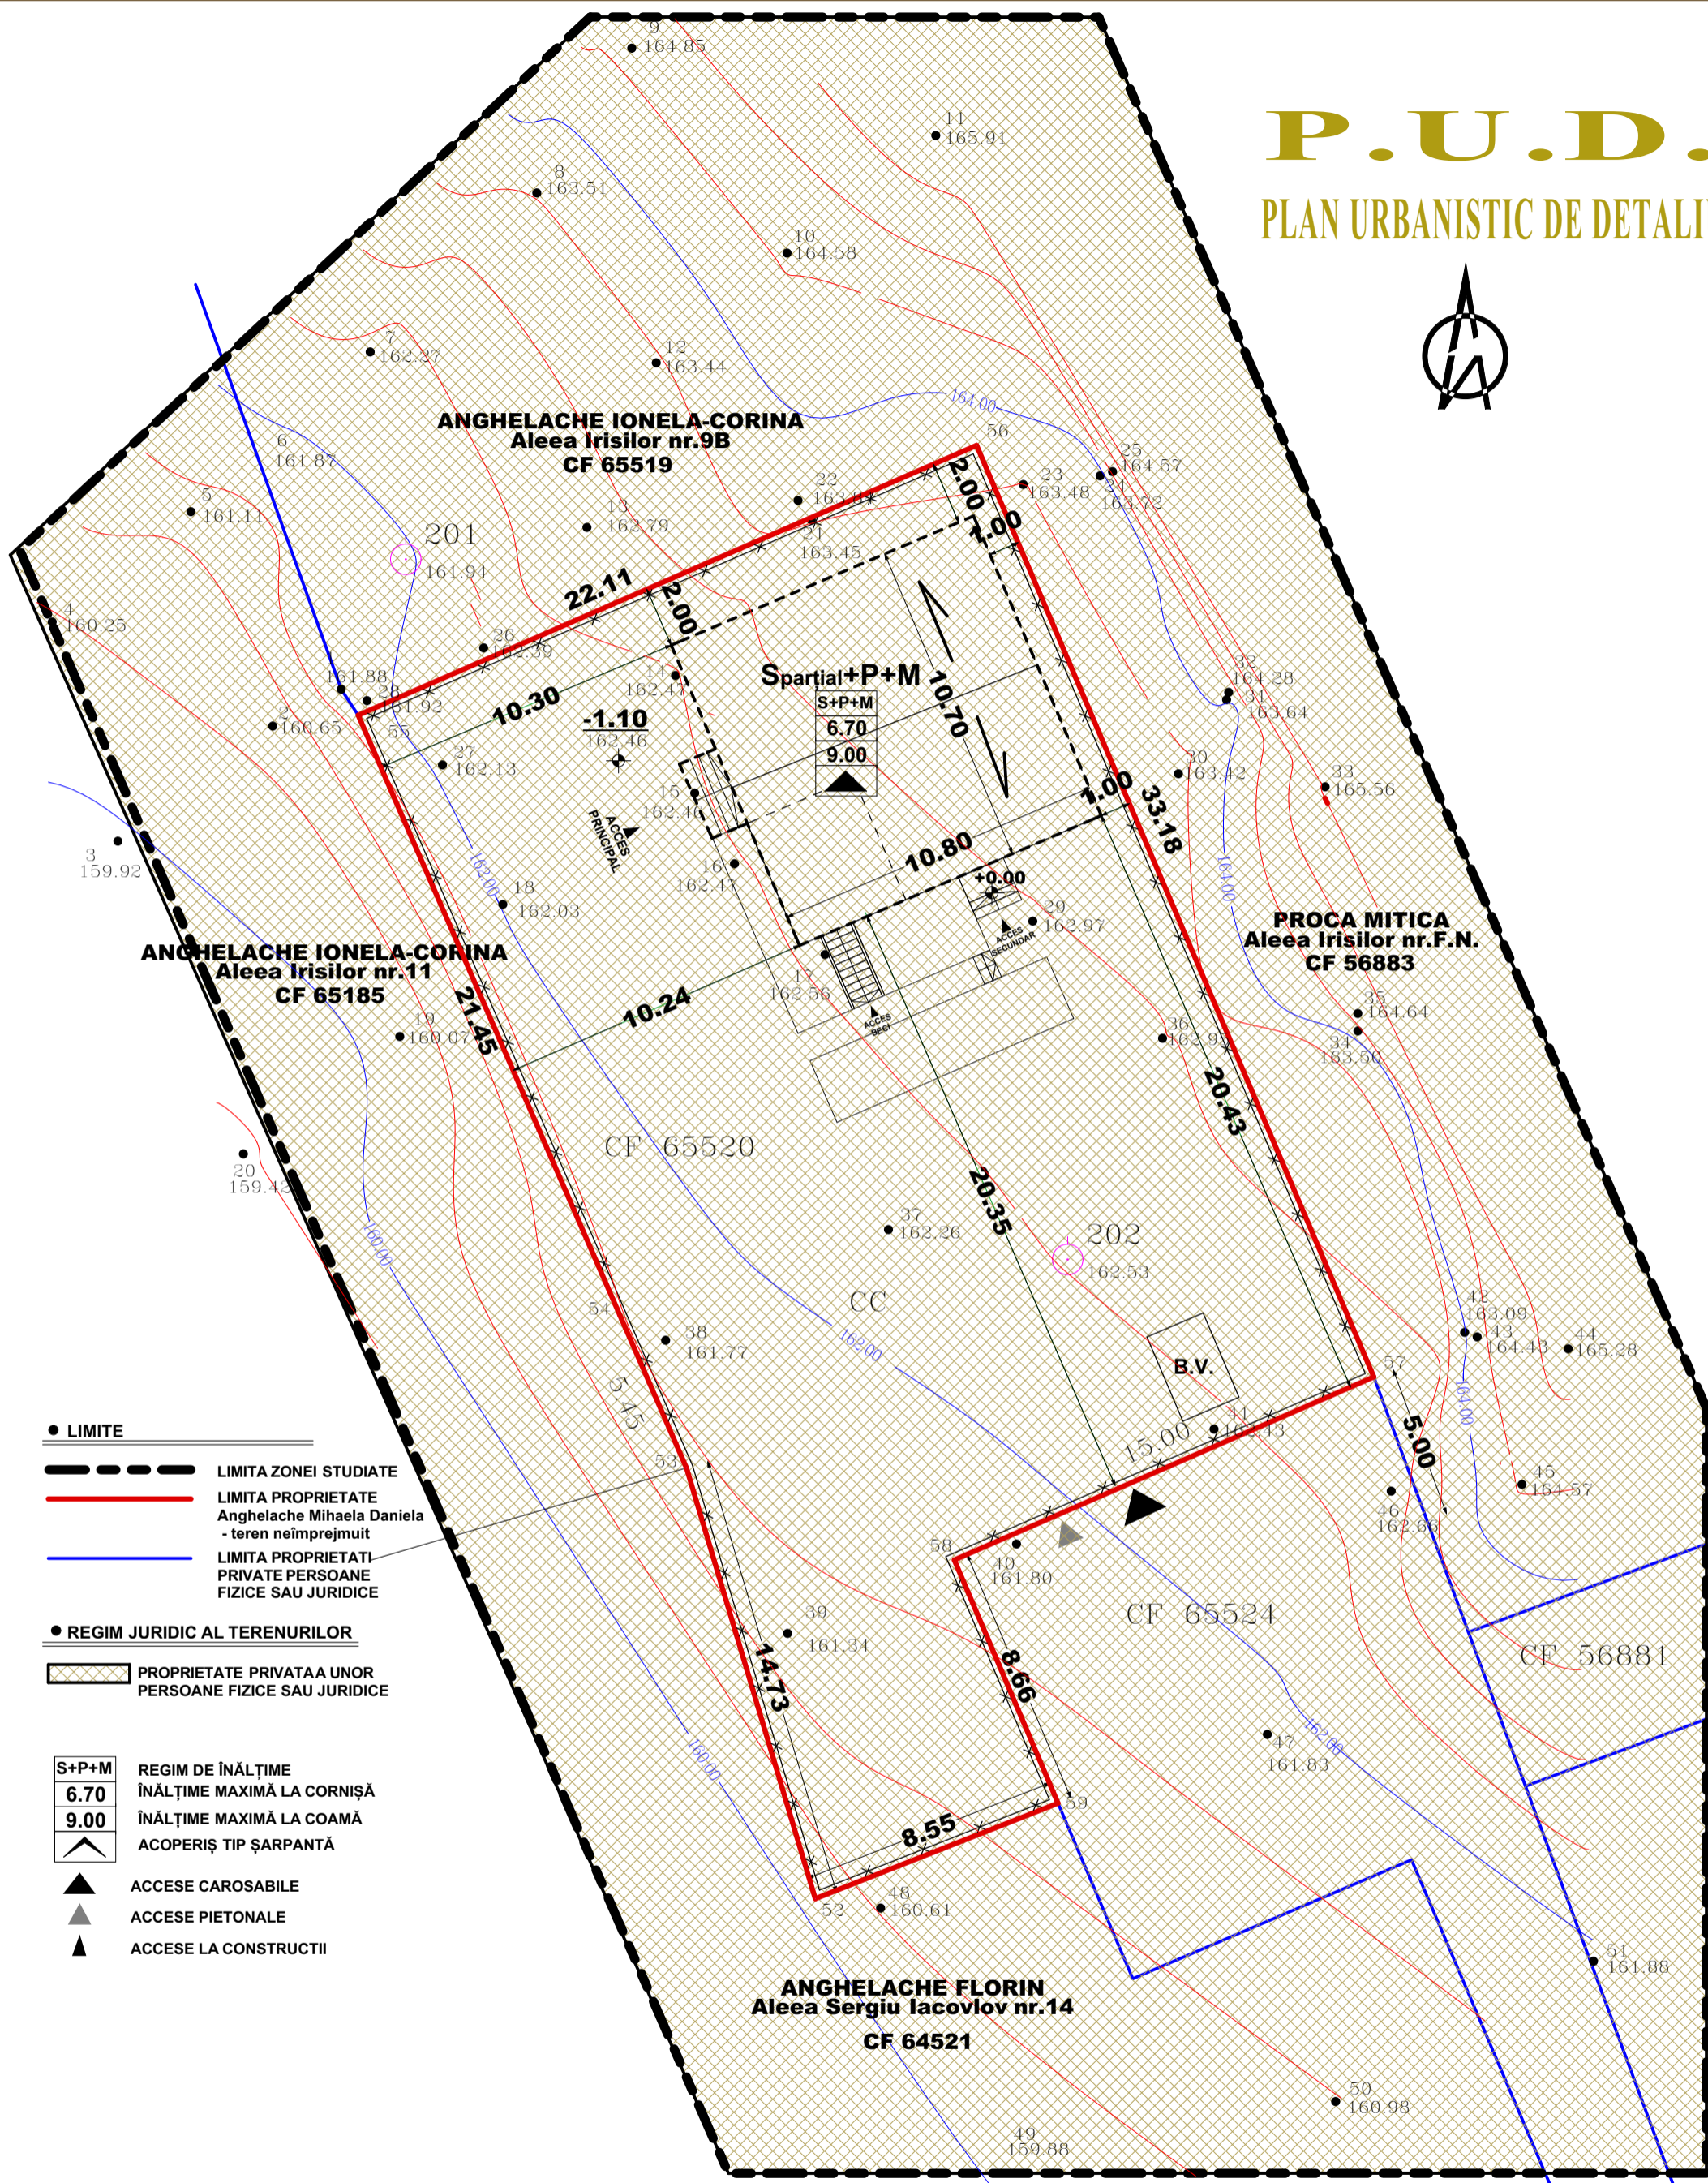

- LIMITE
- LIMITA ZONEI STUDIATE
- LIMITA PROPRIETATE Anghelache Mihaela Daniela - teren neîmprejmuit
- LIMITA PROPRIETATI PRIVATE PERSOANE FIZICE SAU JURIDICE
- REGIM JURIDIC AL TERENURILOR
- PROPRIETATE PRIVATAA UNOR PERSOANE FIZICE SAU JURIDICE
- S+P+M REGIM DE ÎNĂLȚIME
- 6.70 ÎNĂLȚIME MAXIMĂ LA CORNIȘĂ
- 9.00 ÎNĂLȚIME MAXIMĂ LA COAMĂ
- ▲ ACOPERIȘ TIP ȘARPANTĂ
- ▲ ACCESE CAROSABILE
- ▲ ACCESE PIETONALE
- ▲ ACCESE LA CONSTRUCTII

VERIFICATOR	NUME	SEMNĂTURA	CERINȚA	REFERAT/EXPERTIZĂ NR./DATA
s.c. H' ART STUDIO s.r.l.	Strada Victoriei nr.1, Botosani tel. 0745 544 761		J07/528/2004 CUI 16877143	Beneficiar: ANGHELACHE MIHAELA - DANIELA Str. Primăverii, nr. 4, sc. B, et.1, ap.6, mun.Botosani, jud. Botosani
SPECIFICAȚIE	NUME	SEMNĂTURĂ	SCARA: 1:200	Titlu proiect: CONSTRUIRE LOCUINTA P+M Aleea Irisilor, nr. 9C, mun. Botosani, jud. Botosani
ȘEF PROIECT	c.arh. Mihai Mihailescu		DATA:	Faza: P.U.D.
PROIECTAT	c.arh. Mihai Mihailescu			Planșa nr.: U5
DESENAT	Pr. Orlando Manolachi			Titlu planșă: PLAN DE SITUAȚIE - circulația terenurilor-