


PLAN URBANISTIC DE DETALIU

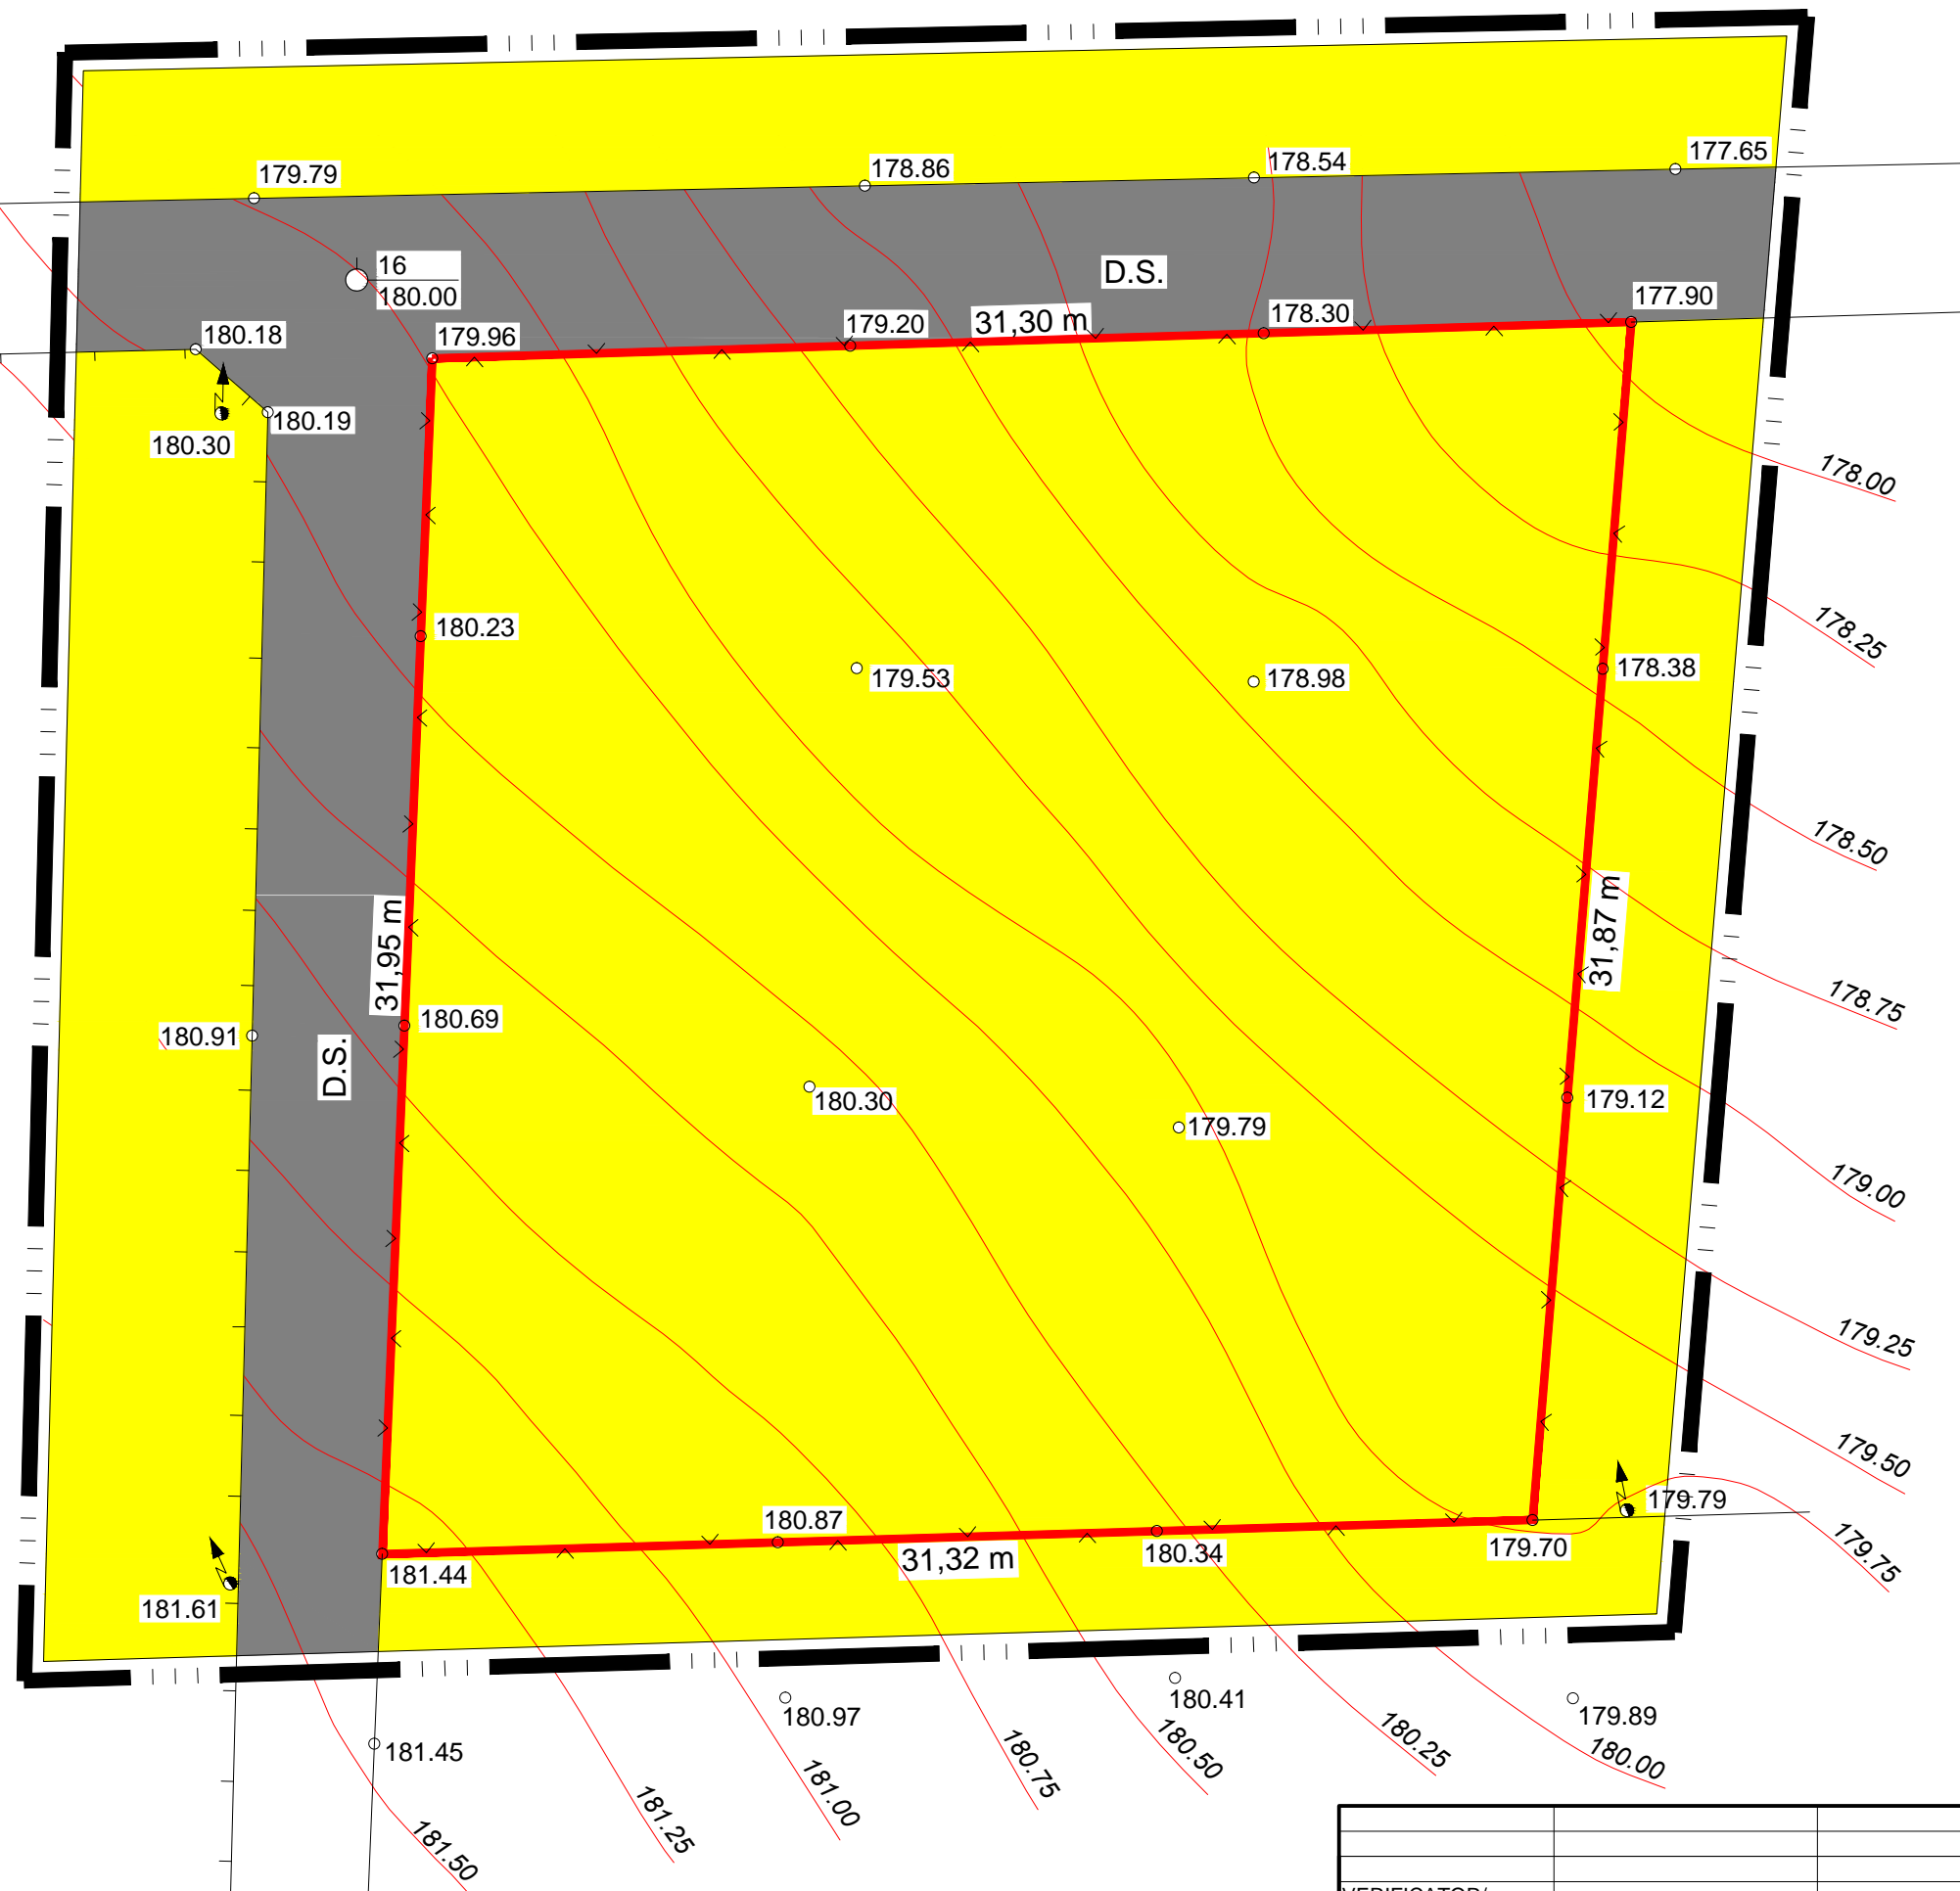

● LIMITE

- LIMITA ZONEI STUDIATE
- LIMITA PROPRIETATE / PARCELA AXINTE ALEXANDRU
- IMPREJMUIRI

● EXISTENT - MENTINUT -

- CLADIRI
- TEREN ARABIL
- CAROSABIL FARA IMBRACAMINTE RIGIDA
- ACCESE LA CONSTRUCTII
- ACCESE CAROSABILE
- ACCESE PRINCIPALE LA CONSTRUCTII

● STRUCTURA CLADIRILOR

- DURABILE CARAMIDA,PIATRA,BETON
- SEMIDURABILE / PROVIZORII
- NEDURABILE

● STAREA CLADIRILOR

- BUNA
- MEDIOCRA
- REA

● ZONIFICARE FUNCTIONALA

UTR nr.61 - LMu1 - subzona exclusiv rezidentiala (locuinte si functiuni complementare) cu cladiri de tip urban cu inaltimea pana la 10 m.

VERIFICATOR/ EXPERT	NUME	SEMNTATURA	CERINTA	REFERAT/EXPERTIZA NR./DATA
s.c. ADVAN CONSTRCTII s.r.l. Botosani				Beneficiar: AXINTE ALEXANDRU
<small>BOTOSANI - Str.Cuza Voda nr.2, bl. 7F, sc. E Nr.inreg.reg.com.J07/244/2009 C.F.25642570 Tel: 0722789966 - Fax: 0040 0231 535155</small>				Proiect nr.18/2014
SPECIFICATIE	NUME	SEMNTATURA	SCARA:	Titlu proiect: CONSTRUIRE LOCUINTA P+M SI IMPREJMUIRE TEREN
SEF PROIECT	C.arh. Mihai Mihailescu		1:200	Faza: P.U.D.
PROIECTAT	c.arh. Maria Odae-Ciornea		DATA	Titlu plansa: PLAN DE SITUATIE
DESENAT	Pr. Orlando Manolachi		martie 2015	Plansa nr. A2
				- existent -