

# PUD Plan Urbanistic De Detaliu

## REGLEMENTARI URBANISTICE



**CONSTRUCTII PROPUSE :**

**EXTINDERE APARTAMENT CU DESTINATIA LOCUINTA LA FATADA PRINCIPALA SI POSTERIOARA A BLOCULUI**

aleea TIBERIU CRUDU, nr.5, sc. C, ap.1, PARTER, MUN. BOTOSANI

Imobil proprietate = 61.78 mp apartament

Proprietar: CIOBANU MARIA

- LIMITE:**
- ..... LIMITA ZONEI STUDIATE
  - LIMITA PROPRIETATE CIOBANU MARIA
- REGLEMENTARI URBANISTICE:**
- APARTAMENT PROPUIS PENTRU EXTINDERE
  - CONSTRUCTII EXISTENTE MENTINUTE
  - TEREN AFERENT BLOCULUI DE LOCUINTA
  - ALEI CAROSABILE
  - ALEI PIETONALE
  - ▲ ACCES PRINCIPAL IMOBIL


- LEGENDA**
- lampadar
  - retea canalizare
  - retea gaz
  - copaci
  - cutie metalica GN
  - tablou electric

**BILANT TERITORIAL:**

Existent: suprafata utila apartament propr. Ciobanu Maria	Su = 61.78mp
Propus: Extindere C1 -P- la fatada principala	Su = 8.12 mp (Sc = 10.50mp)
Extindere C2 -P- la fatada posterioara	Su = 8.12 mp (Sc = 10.50mp)
<b>Su total propus = 78.22 mp</b>	

Suprafata de teren propusa pentru concesiune = 21.00 mp

<b>VERIFICATOR/ EXPERT</b>	<b>NUME</b>	<b>SEMNATURA</b>	<b>CERINTA</b>		
<b>PROIECTANT GENERAL</b>			<b>BENEFICIAR:</b>		
SC "PROIECT BOTOSANI" SRL			MUNICIPIUL BOTOSANI		PR.NR. 2276/2018
str. Cuza Voda nr.2 BOTOSANI TEL/FAX:0231-514965; C.F. : 4906270; R.C. J07/1086/1993			INITIATOR : CIOBANU MARIA		
<b>SPECIFICATIE</b>	<b>NUME</b>	<b>SEMNATURA</b>	SCARA : 1:500	<b>PROIECT: EXTINDERE APARTAMENT CU DESTINATIA LOCUINTA LA FATADA PRINCIPALA SI POSTERIOARA A BLOCULUI</b> <small>ALEEA TIBERIU CRUDU, NR.5, SC. C, AP.1 BOTOSANI</small>	<b>FAZA : P.U.D</b>
SEF PROIECT	ARH.M. TULBURE				
PROIECTAT			DATA : 11/2018	<b>REGLEMENTARI URBANISTICE</b>	PLANSA NR. A3
DESENAT	TEH. ARH. T. BOIGU				

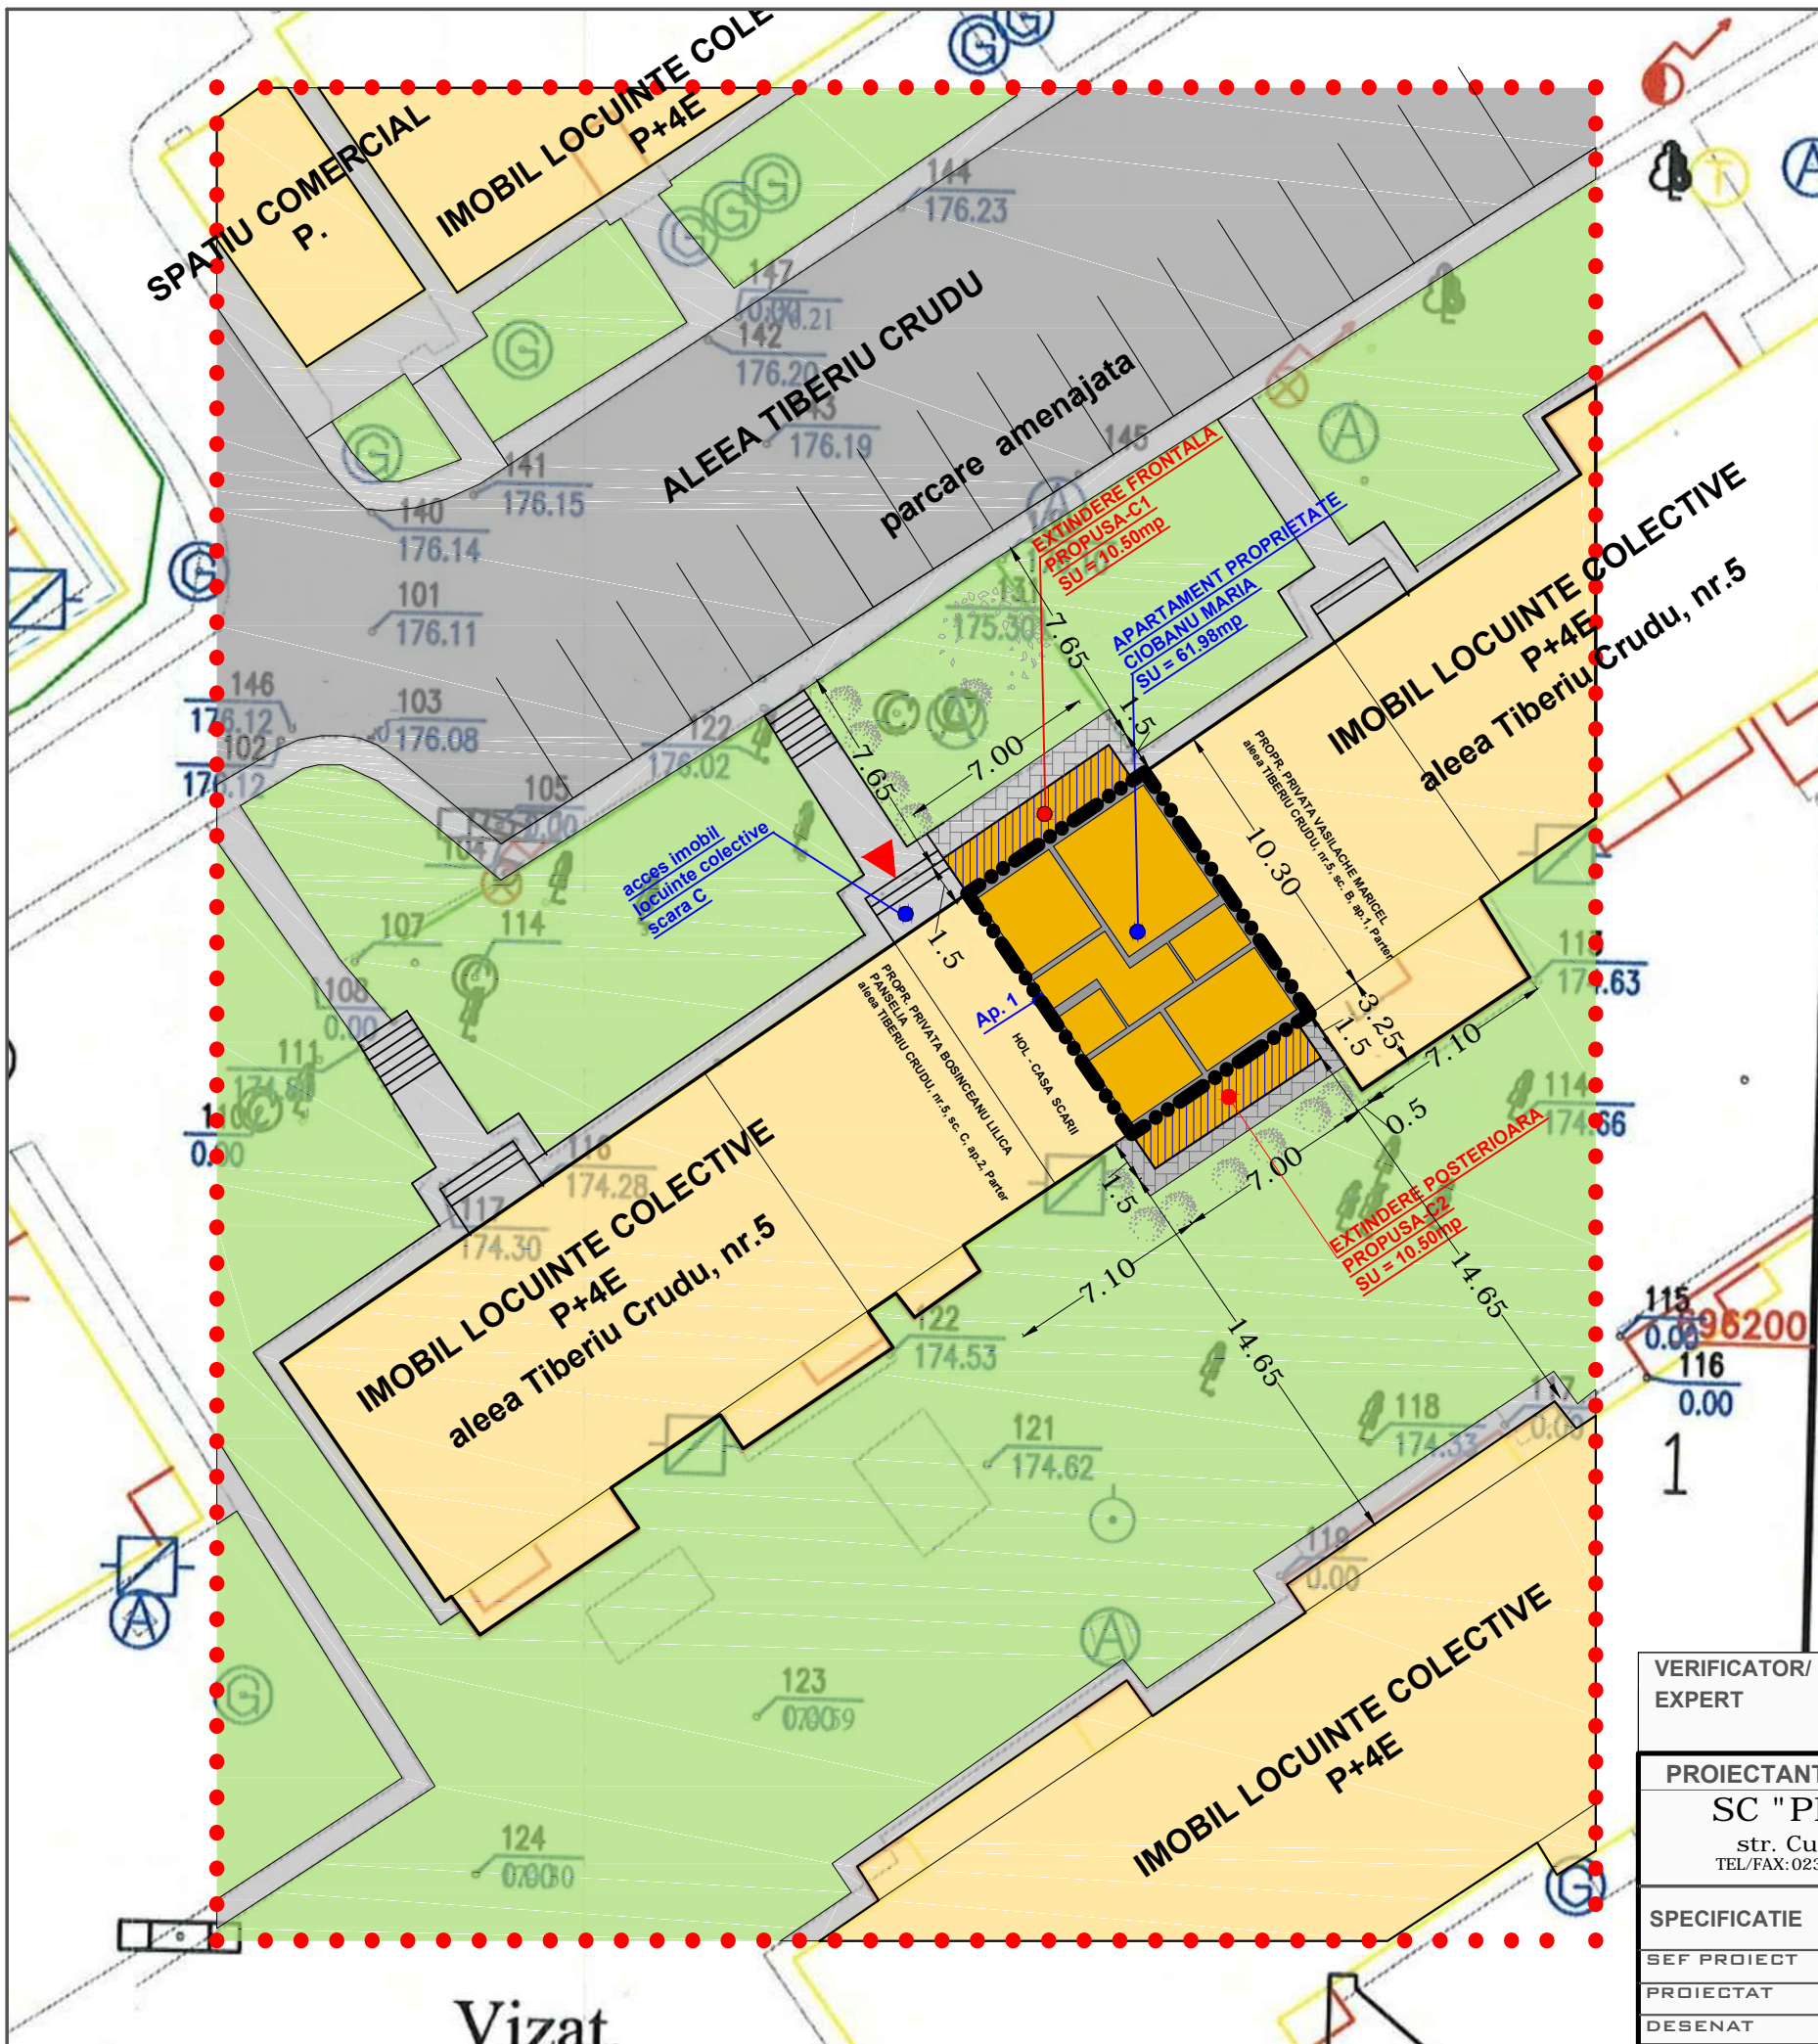

Vizat