


# P.U.D.

## CONSTRUIRE LOCUINTA P+1E SI IMPREJMUIRE TEREN

strada A.S.Puskin, nr. 79, Botosani, NC/CF 64492

### REGLEMENTARI URBANISTICE

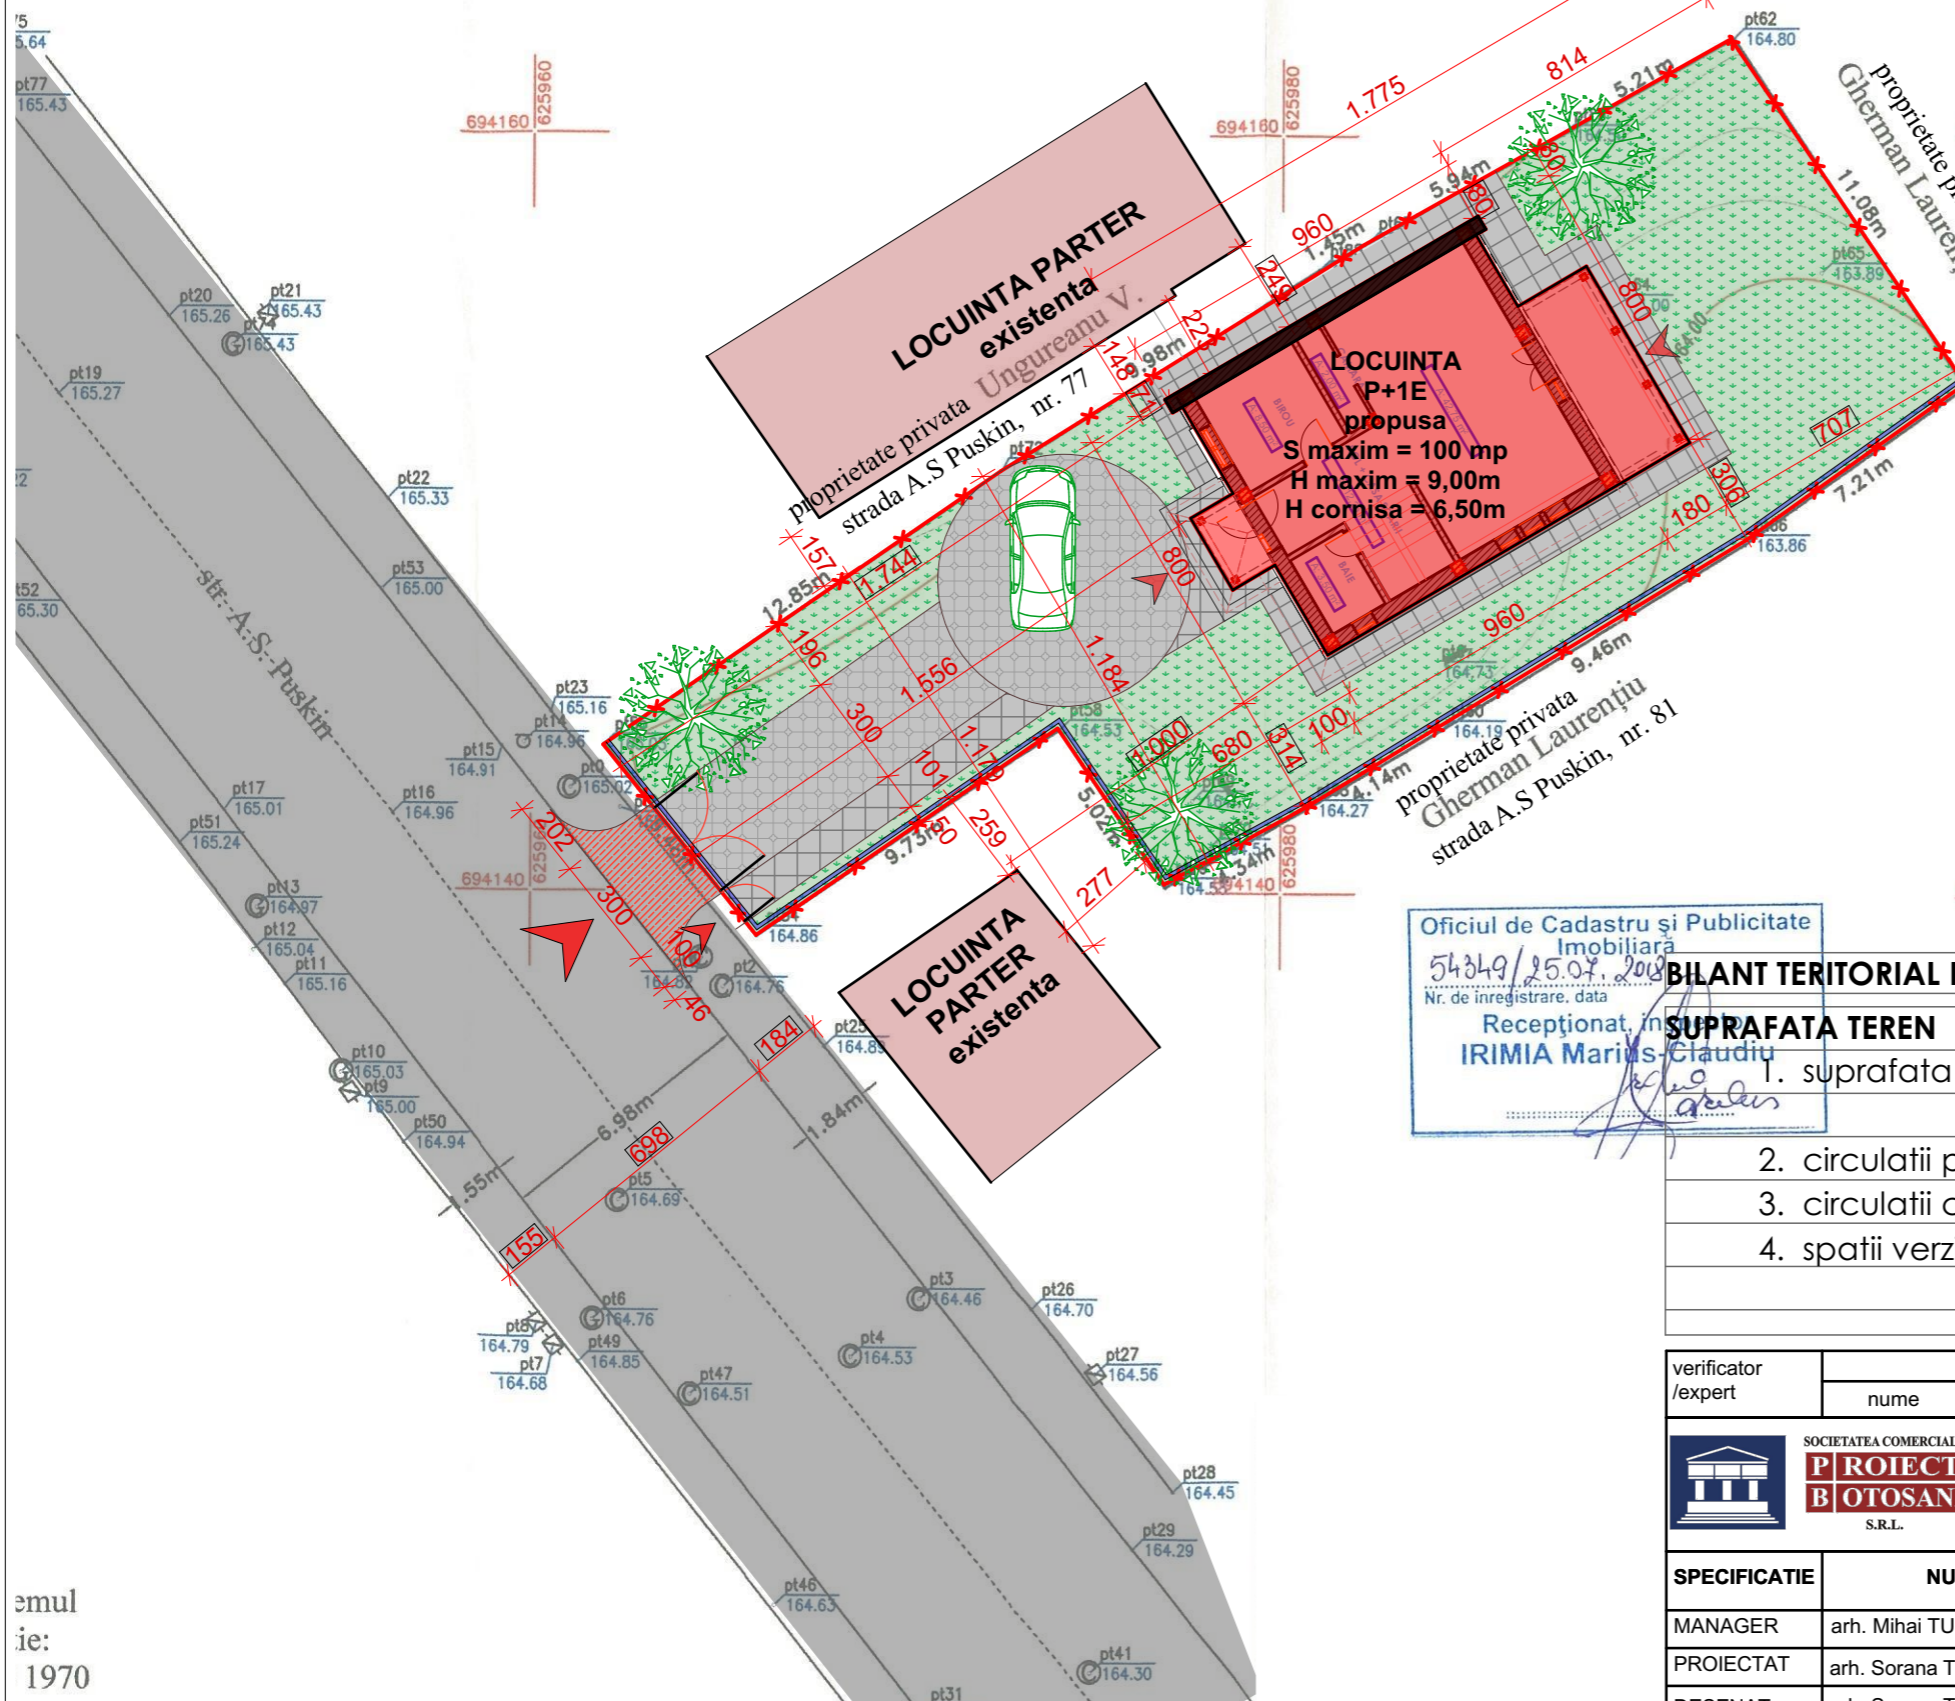

- limita proprietate si limita studiata
- constructii propuse - locuinta parter
- circulatii pietonale - alei, terase
- circulatii carosabile
- spatii verzi
- imprejmuire propusa 50 ml
- zona racord carosabil - bordura inclinata
- Acces propus pietonal/carosabil din str. A.S. Puskin
- perete tip calcan- pentru evitarea propagarii focului in caz de incendiu
- constructii vecine existente

Oficiul de Cadastru și Publicitate Imobiliară  
 54349/25.07.2018  
 Nr. de inregistrare, data  
 Receptionat, in  
 IRIMIA Marius-Claudiu

#### BILANT TERITORIAL PROPUIS

SUPRAFATA TEREN		INDICATORI URBANISTICI	
330 mp	100%	POT - 31%	
1. suprafata construita la sol	100 mp 31%	CUT - 0.61	
Adc = 200 mp			
2. circulatii pietonale	50 mp 15%		
3. circulatii carosabile	65 mp 20%		
4. spatii verzi	115 mp 34%	(146 mp suprafata masurata)	

verificator /expert	nume	semnatura	cerinta	
	SC "PROIECT BOTOSANI" SRL BOTOSANI, Str. Cuza Voda Nr. 2, Bl.7, Sc. F, Mezanin tel/fax: 0231-514965; cf : 4906270; r.c. j07/1086/1993			BENEFICIAR: CONSTANTINESCU BOGDAN IOAN SI ANDREEA  Pr.Nr. 2346 / 2018
SPECIFICATIE	NUME	SEMNTATURA	Sc. 1:200	PROIECT: CONSTRUIRE LOCUINTA P+1E SI IMPREJMUIRE TEREN strada A.S. Puskin nr. 79, CF 64492, Botosani
MANAGER	arh. Mihai TULBURE			FAZA : P.U.D.
PROIECTAT	arh. Sorana TULBURE		DATA 2018	PLANSA NR. A03
DESENAT	arh. Sorana TULBURE			REGLEMENTARI URBANISTICE