
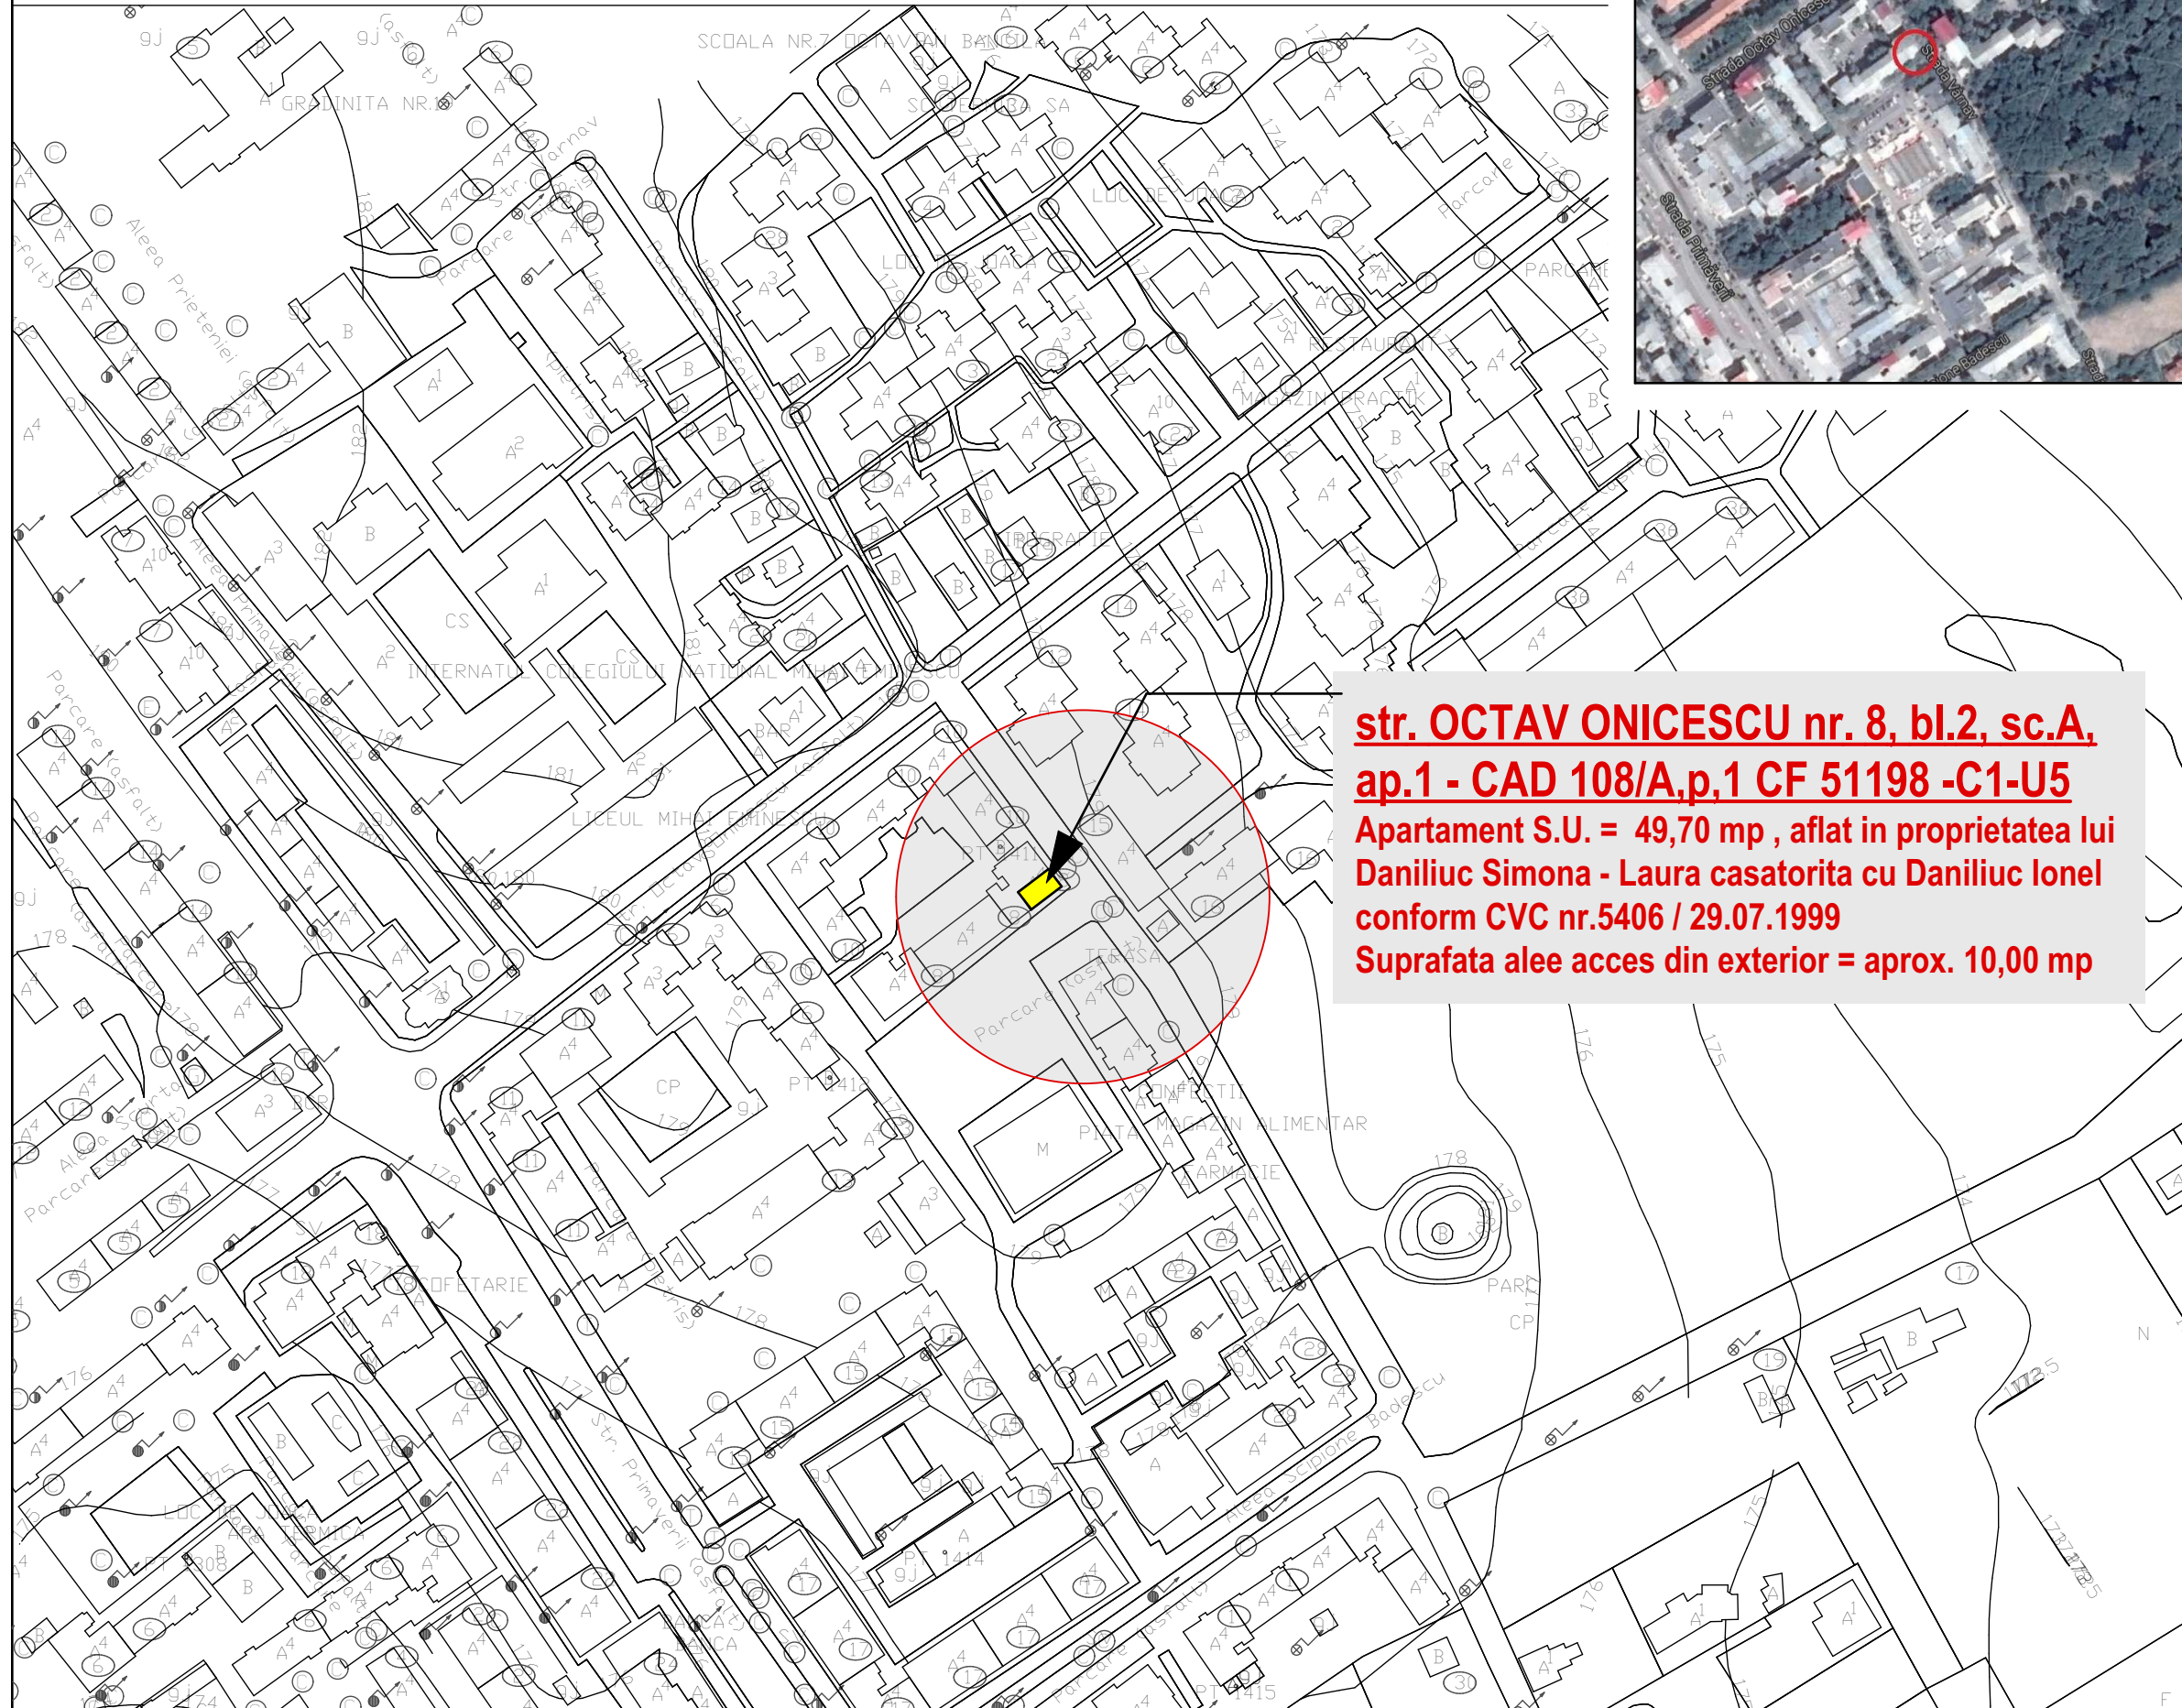


P.U.D. PLAN URBANISTIC DE DETALIU

- INCADRAREA IN ZONA

plansa 1 2 3 4 5

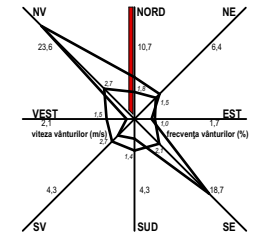

**str. OCTAV ONICESCU nr. 8, bl.2, sc.A,
ap.1 - CAD 108/A,p,1 CF 51198 -C1-U5**
Apartament S.U. = 49,70 mp , aflat in proprietatea lui
Daniliuc Simona - Laura casatorita cu Daniliuc Ionel
conform CVC nr.5406 / 29.07.1999
Suprafata alee acces din exterior = aprox. 10,00 mp

DENUMIRE PROIECT:
AMENAJARE ACCES DIN EXTERIOR
IN VEDEREA SCHIMBARI
DESTINATIEI DIN SPATIU DE LOCUIT
IN SPATIU COMERCIAL
 str. Octav Onicescu nr. 8, bl. 2, sc. A, ap.1
 BOTOSANI

BENEFICIAR:
DANILUC IONEL SI SIMONA LAURA
STR. OCTAV ONICESCU NR. 8, BL.2,
SC.A, AP.1
BOTOSANI

PROIECTANT GENERAL:
s.c. MA_DA proiect s.r.l.
 710248; BOTOSANI - ROMANIA
 PIETONAL TRANSILVANIEI NR. 4
 tel. / fax: 0231- 514474,
 e-mail: mada.proiect@gmail.com
 nr.ord.reg.com: J07/330/2002,
 CIF: RO14977731



PROIECTANT SPECIALITATE:
S.C. MA-DA PROIECT S.R.L.
 710248; BOTOSANI - ROMANIA
 PIETONAL TRANSILVANIEI NR. 4
 tel. / fax: 0231- 514474,
 e-mail: mada.proiect@gmail.com
 nr.ord.reg.com: J07/330/2002,
 CIF: RO14977731

COORDONATOR PROIECT: urb. arh. Dan O. BOTEZ
SEF PROIECT: arh. Dana GHIGA
PROIECTAT: arh. Ionut FRASINESCU
DESEMAT: arh. Ionut FRASINESCU
VERIFICATOR: #Verificator

INCADRARE IN ZONA

Faza: P.U.D.
Index: -

Proiect nr: 187/2014	Data: 2014	Scara: 1:2000	Plansa nr: 1
-------------------------	---------------	------------------	-----------------