



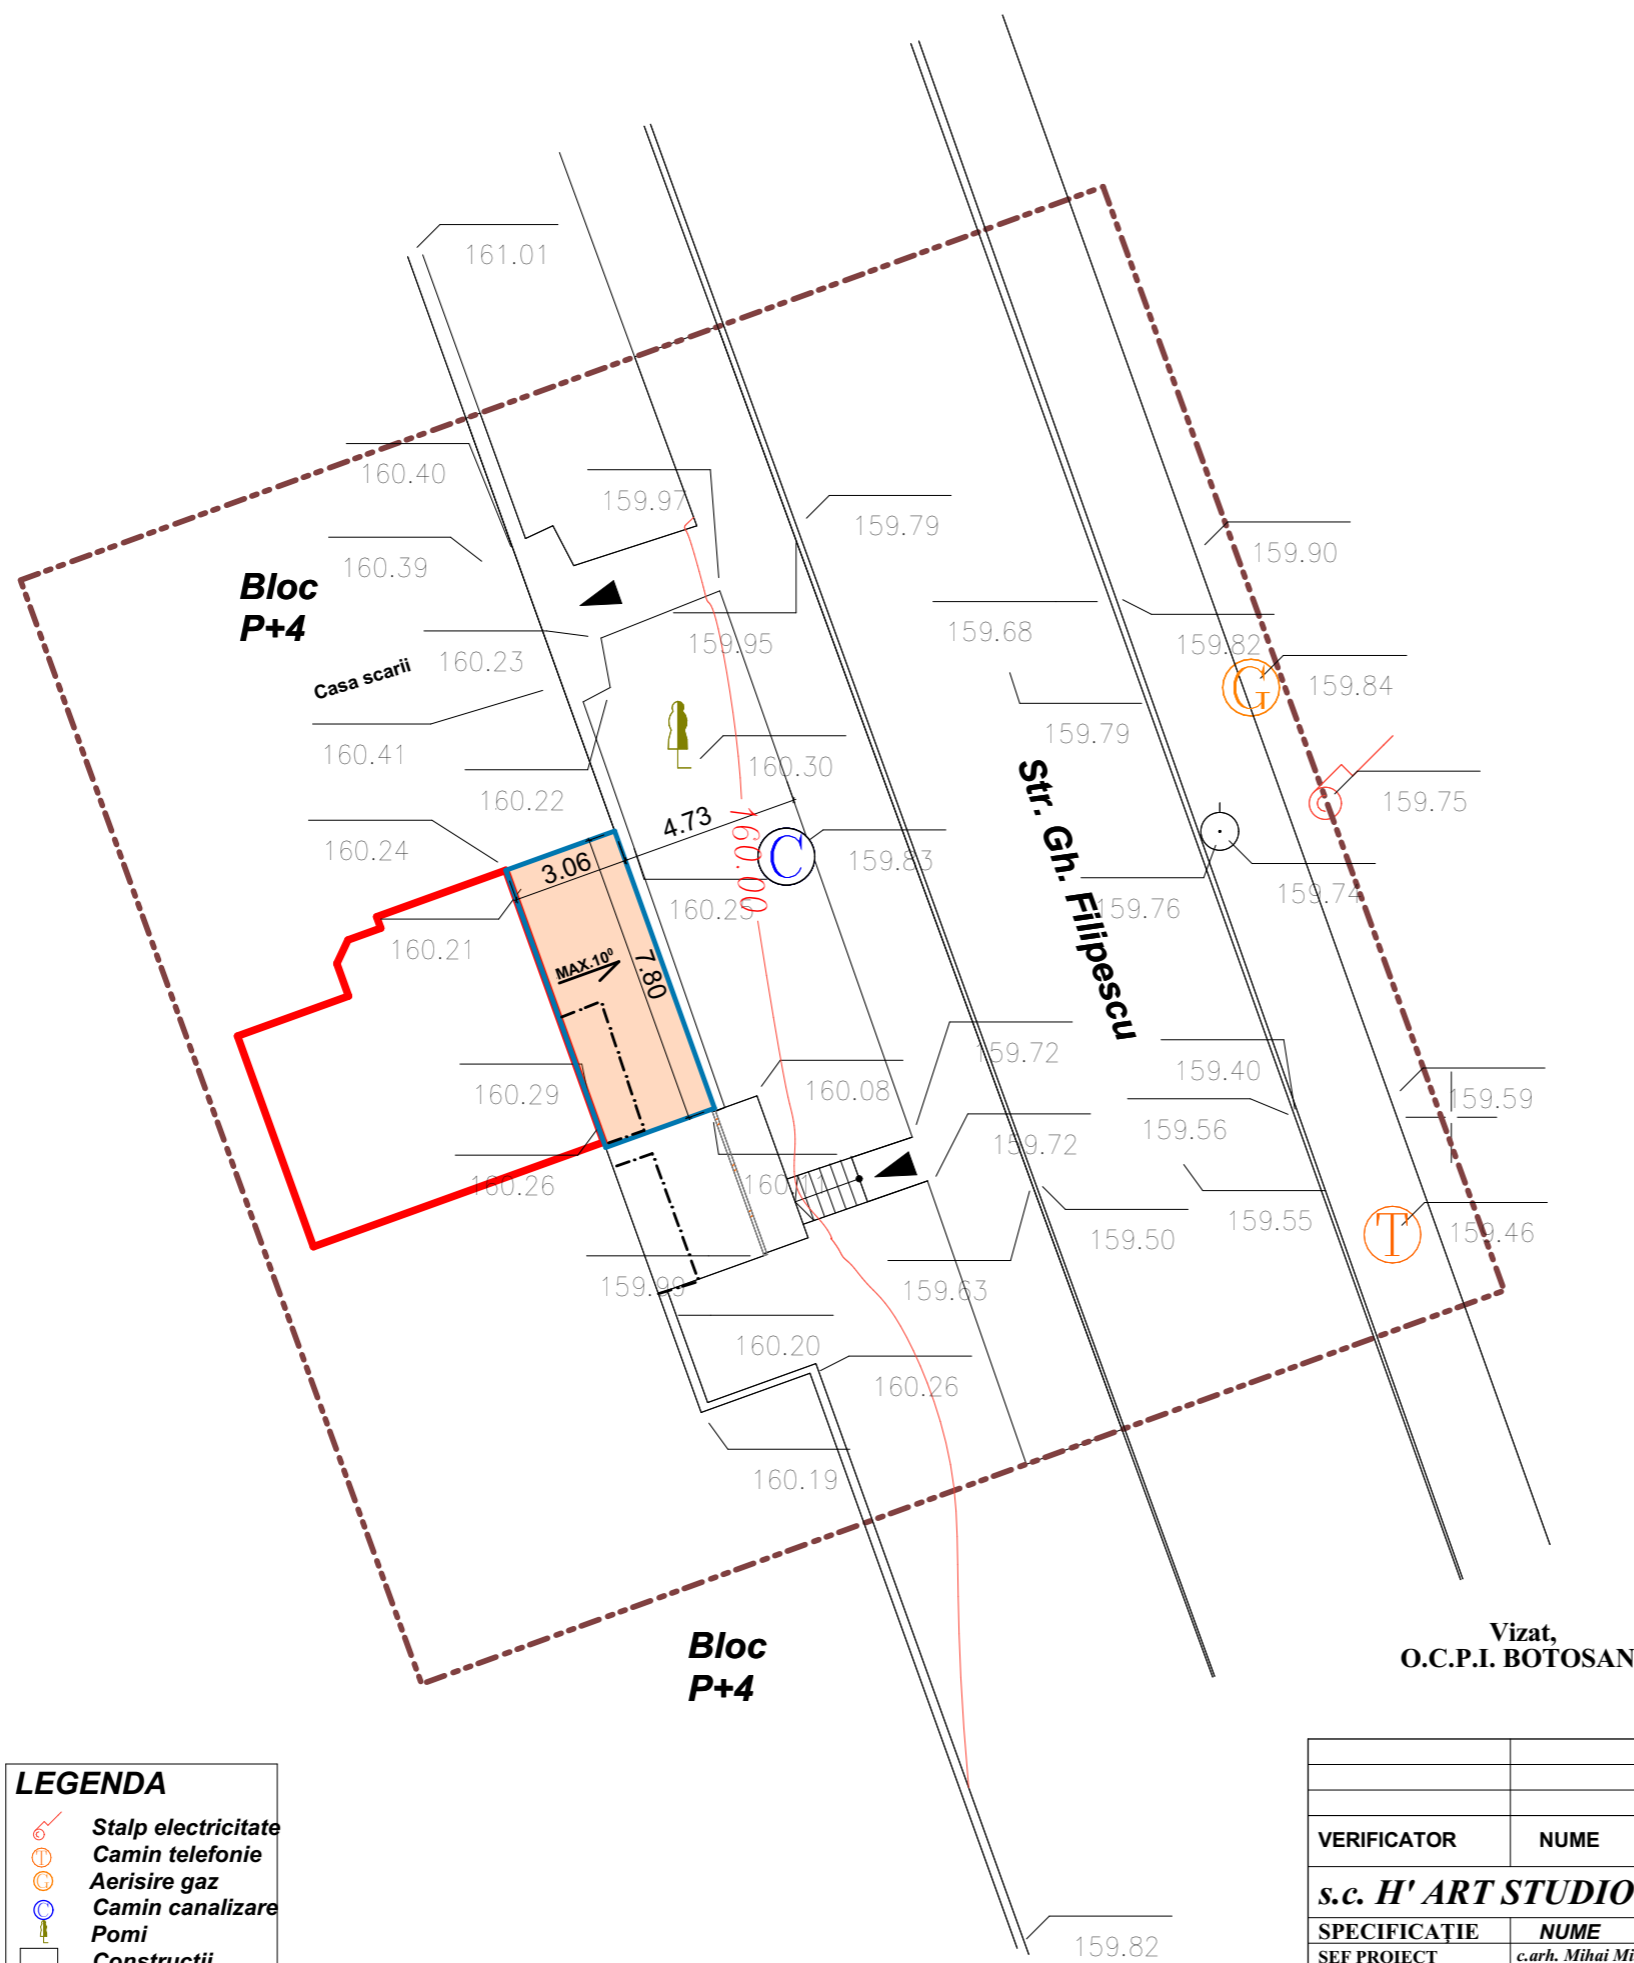

# P.U.D.

## PLAN URBANISTIC DE DETALIU

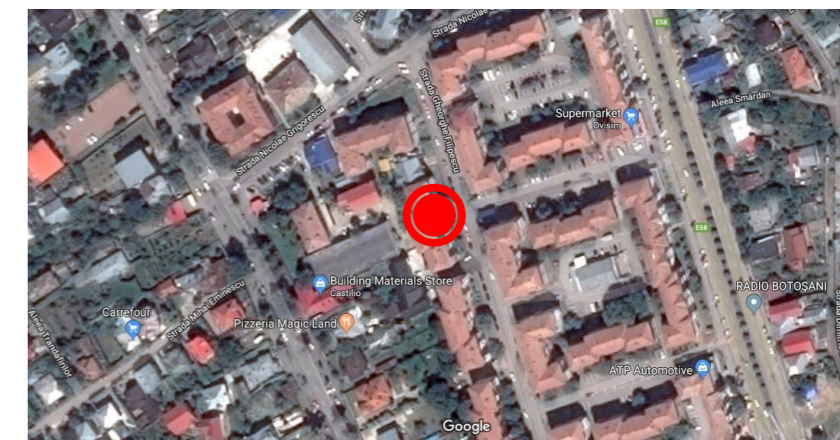

### ● LIMITE

- LIMITA ZONEI STUDIATE
- LIMITA PROPRIETATE / APARTAMENT DROBOTA MARCEL IOAN CF/NC 54658-C1-U-4
- LIMITA PROIECȚIE BALCON ETAJ SUPERIOR
- LIMITA EDIFICABIL - EXTINDERE APARTAMENT

### ▲ ACCESE LA CONSTRUCTII

- |      |  |
|------|--|
| P    | REGIM DE ÎNĂLȚIME                            |
| 3.40 | H.MAXIM LA CORNIȘĂ                           |
| 4.00 | H.MAXIM LA COAMĂ                             |
|      | TIP ACOPERIȘ - TERASA / PANTA MICĂ (MAX.10%) |

### ● EXISTENT - MENTINUT - PROPUȘ

- A-A — CONDUCTĂ ALIMENTARE APĂ
- CĂMIN CANALIZARE MENAJERĂ
- CM — CANALIZARE MENAJERĂ
- GAZ — CONDUCTĂ ALIMENTARE GAZ
- LES — REȚEA - LES 0.4KW

### LEGENDA

- Stalp electricitate
- Camin telefonie
- Aerisire gaz
- Camin canalizare
- Pomi
- Constructii

Vizat,  
O.C.P.I. BOTOSANI

VERIFICATOR	NUME	SEMNĂTURA	CERINȚA	REFERAT/EXPERTIZĂ NR./DATA
<b>s.c. H' ART STUDIO s.r.l.</b>		Strada Victoriei nr.1, Botosani tel. 0745 544 761	J07/528/2004 CUI 16877143	Beneficiar: <b>DROBOTA MARCEL IOAN</b>
<b>PROIECTAT</b>	<b>NUME</b>	<b>SEMNĂTURĂ</b>	<b>SCARA:</b>	<b>Titlu proiect:</b>
DESENAT	c.arh. Mihai Mihailescu		<b>1:200</b>	EXTINDERE APARTAMENT CU DESTINAȚIA DE LOCUINȚA str. Ghic. Filipescu nr. 10, sc.A, parter, ap.1, mun. Botosani, jud. Botosani
	c.arh. Mihai Mihailescu		<b>DATA:</b>	<b>Titlu planșă:</b>
	Pr. Orlando Manolachi		ianuarie 2018	<b>PLAN DE SITUAȚIE</b> - reglementări edilitare -
				<b>Proiect nr.:</b> 19/2017
				<b>Faza:</b> P.U.D.
				<b>Planșă nr.:</b> U4