


P.U.D.

PLAN URBANISTIC DE DETALIU

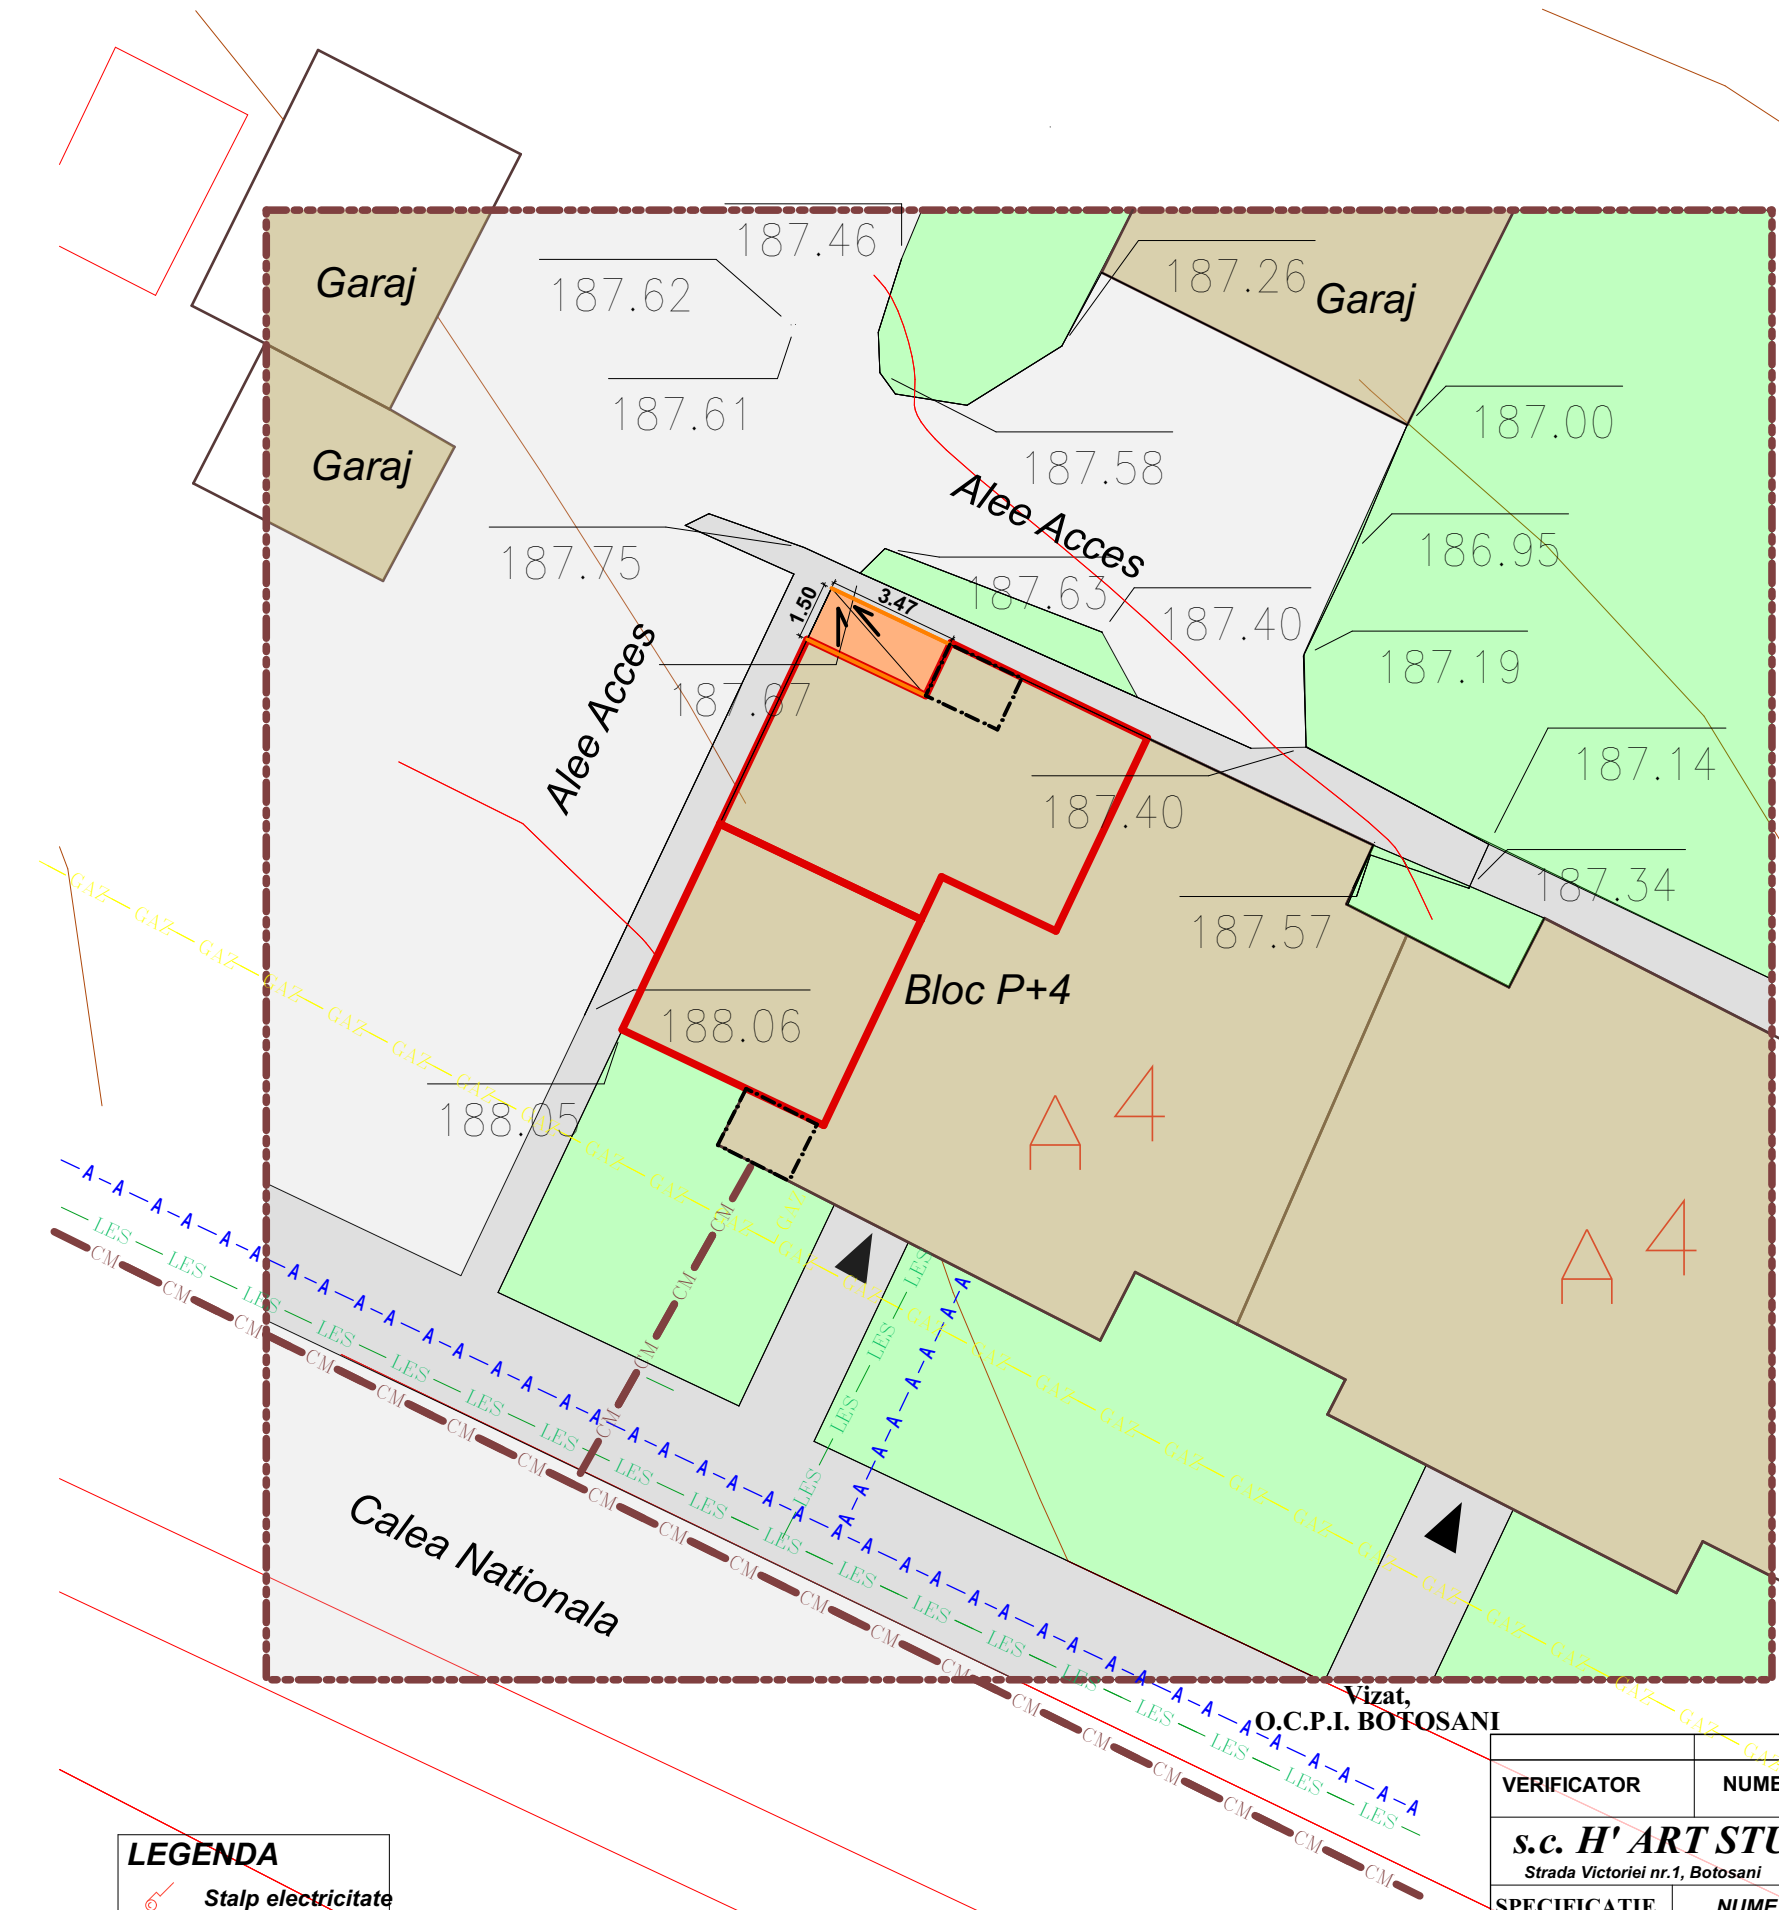

- LIMITE
 - LIMITA ZONEI STUDIATE
 - LIMITA PROPRIETATE / APARTAMENTE
 - LIMITA BALCON EXISTENT / PROIECȚIE BALCOANE ETAJE SUPERIOARE
- EXISTENT - MENTINUT -
 - LIMITA EDIFICABIL - EXTINDERE APARTAMENT
 - CLADIRI EXISTENTE
 - CAROSABIL, PARCAJE - MENTINUTE
 - ALEI PIETONALE, TROTUARE - MENTINUTE
 - TEREN AFERENT BLOCULUI DE LOCUINTE COLECTIVE
 - ▲ ACCESE LA CONSTRUCTII
 - | | |
|------|--------------------|
| P+1E | REGIM DE ÎNĂLȚIME |
| 6.20 | H.MAXIM LA CORNIȘĂ |
| 6.80 | H.MAXIM LA COAMĂ |
 - ACOPERIȘ TIP TERASĂ - ȘARPANTA PANTA MICĂ (MAX.10%)
- EXISTENT - PROPUȘ - MENTINUT
 - A—A— CONDUCTĂ ALIMENTARE APĂ
 - CĂMIN CANALIZARE MENAJERĂ
 - CM — CANALIZARE MENAJERĂ
 - GAZ — CONDUCTĂ ALIMENTARE GAZ
 - LES — REȚEA - LES 0.4KW

- LEGENDA**
- Stalp electricitate
 - Camin telefonie
 - Aerisire gaz
 - Camin canalizare
 - Pomi
 - Constructii

VERIFICATOR	NUME	SEMNĂTURA	CERINȚA	REFERAT/EXPERTIZĂ NR./DATA
s.c. H' ART STUDIO s.r.l. Strada Victoriei nr.1, Botosani tel. 0745 544 761			J07/528/2004 CUI 16877143	Beneficiar: DURNIA MIHAI IONUT SI DURNIA ADRIANA Calea Nationala nr. 9, bl. 37, sc. A, parter+et.1, ap. 1,2 si 8, mun.Botosani, jud. Botosani
SPECIFICAȚIE	NUME	SEMNĂTURĂ	SCARA: 1:200	Proiect nr.: 40/2017
ȘEF PROIECT	c.arh. Mihai Mihailescu			Faza: P.U.D.
PROIECTAT	c.arh. Mihai Mihailescu		DATA: ianuarie 2018	Planșa nr.: U4
DESENAT	Pr. Orlando Manolachi		Titlu planșă: PLAN DE SITUAȚIE - reglementări edilitare -	