



P.U.D.

PLAN URBANISTIC DE DETALIU

LIMITE

- LIMITA ZONEI STUDIATE
- LIMITA PROPRIETATE Ecoboia Marius
- LIMITA PROPRIETATI PRIVATE PERSOANE FIZICE SAU JURIDICE
- ÎMPREJMUIRE EXISTENTĂ ÎMPREJMUIRE PROPUȘĂ


REGLEMENTĂRI URBANISTICE

- CONSTRUCTII EXISTENTE
- CONSTRUCTIE EXISTENTĂ P
- CONSTRUCTIE PROPUȘĂ PATER
- RETRAGERE PROPUȘĂ ÎN VEDEREA REDIMENSIONARII STRAZILOR
- CAROSABIL PROPUȘ
- TROTUAR PROPUȘ
- CIRCULAȚII DE INCINTĂ PROPUȘE
- SPAȚII VERZI PROPUȘE
- TEREN CURȚI CONSTRUCȚII / ARABIL

- REGIM DE ÎNĂLȚIME**
- P
+3.50
+5.50
 - 132.38
REGIM DE ÎNĂLȚIME
 - 132.54
ÎNĂLȚIME MAXIMĂ LA CORNIȘĂ
 - 132.60
ÎNĂLȚIME MAXIMĂ LA COAMĂ
 - 132.70
ACOPERIȘ TIP ȘARPANTĂ
 - ACCESE CAROSABILE
 - ACCESE PIETONALE
 - ACCESE PRINCIPALE LA CONSTRUCȚII
 - ACCESE SECUNDARE LA CONSTRUCȚII

REGIM JURIDIC AL TERENURILOR

- PROPRIETATE PRIVATAA UNOR PERSOANE FIZICE SAU JURIDICE
- teren proprietate privată Ecoboia Marius și Ecoboia Mihaela propus pentru schimbarea categoriei de folosință în CCr - căi de comunicație rutieră
- ZONĂ DE DEPĂȘIRE
- DOMENIUL PUBLIC AL MUNICIPIULUI BOTOȘANI
- DOMENIUL PRIVATAL MUNICIPIULUI BOTOȘANI

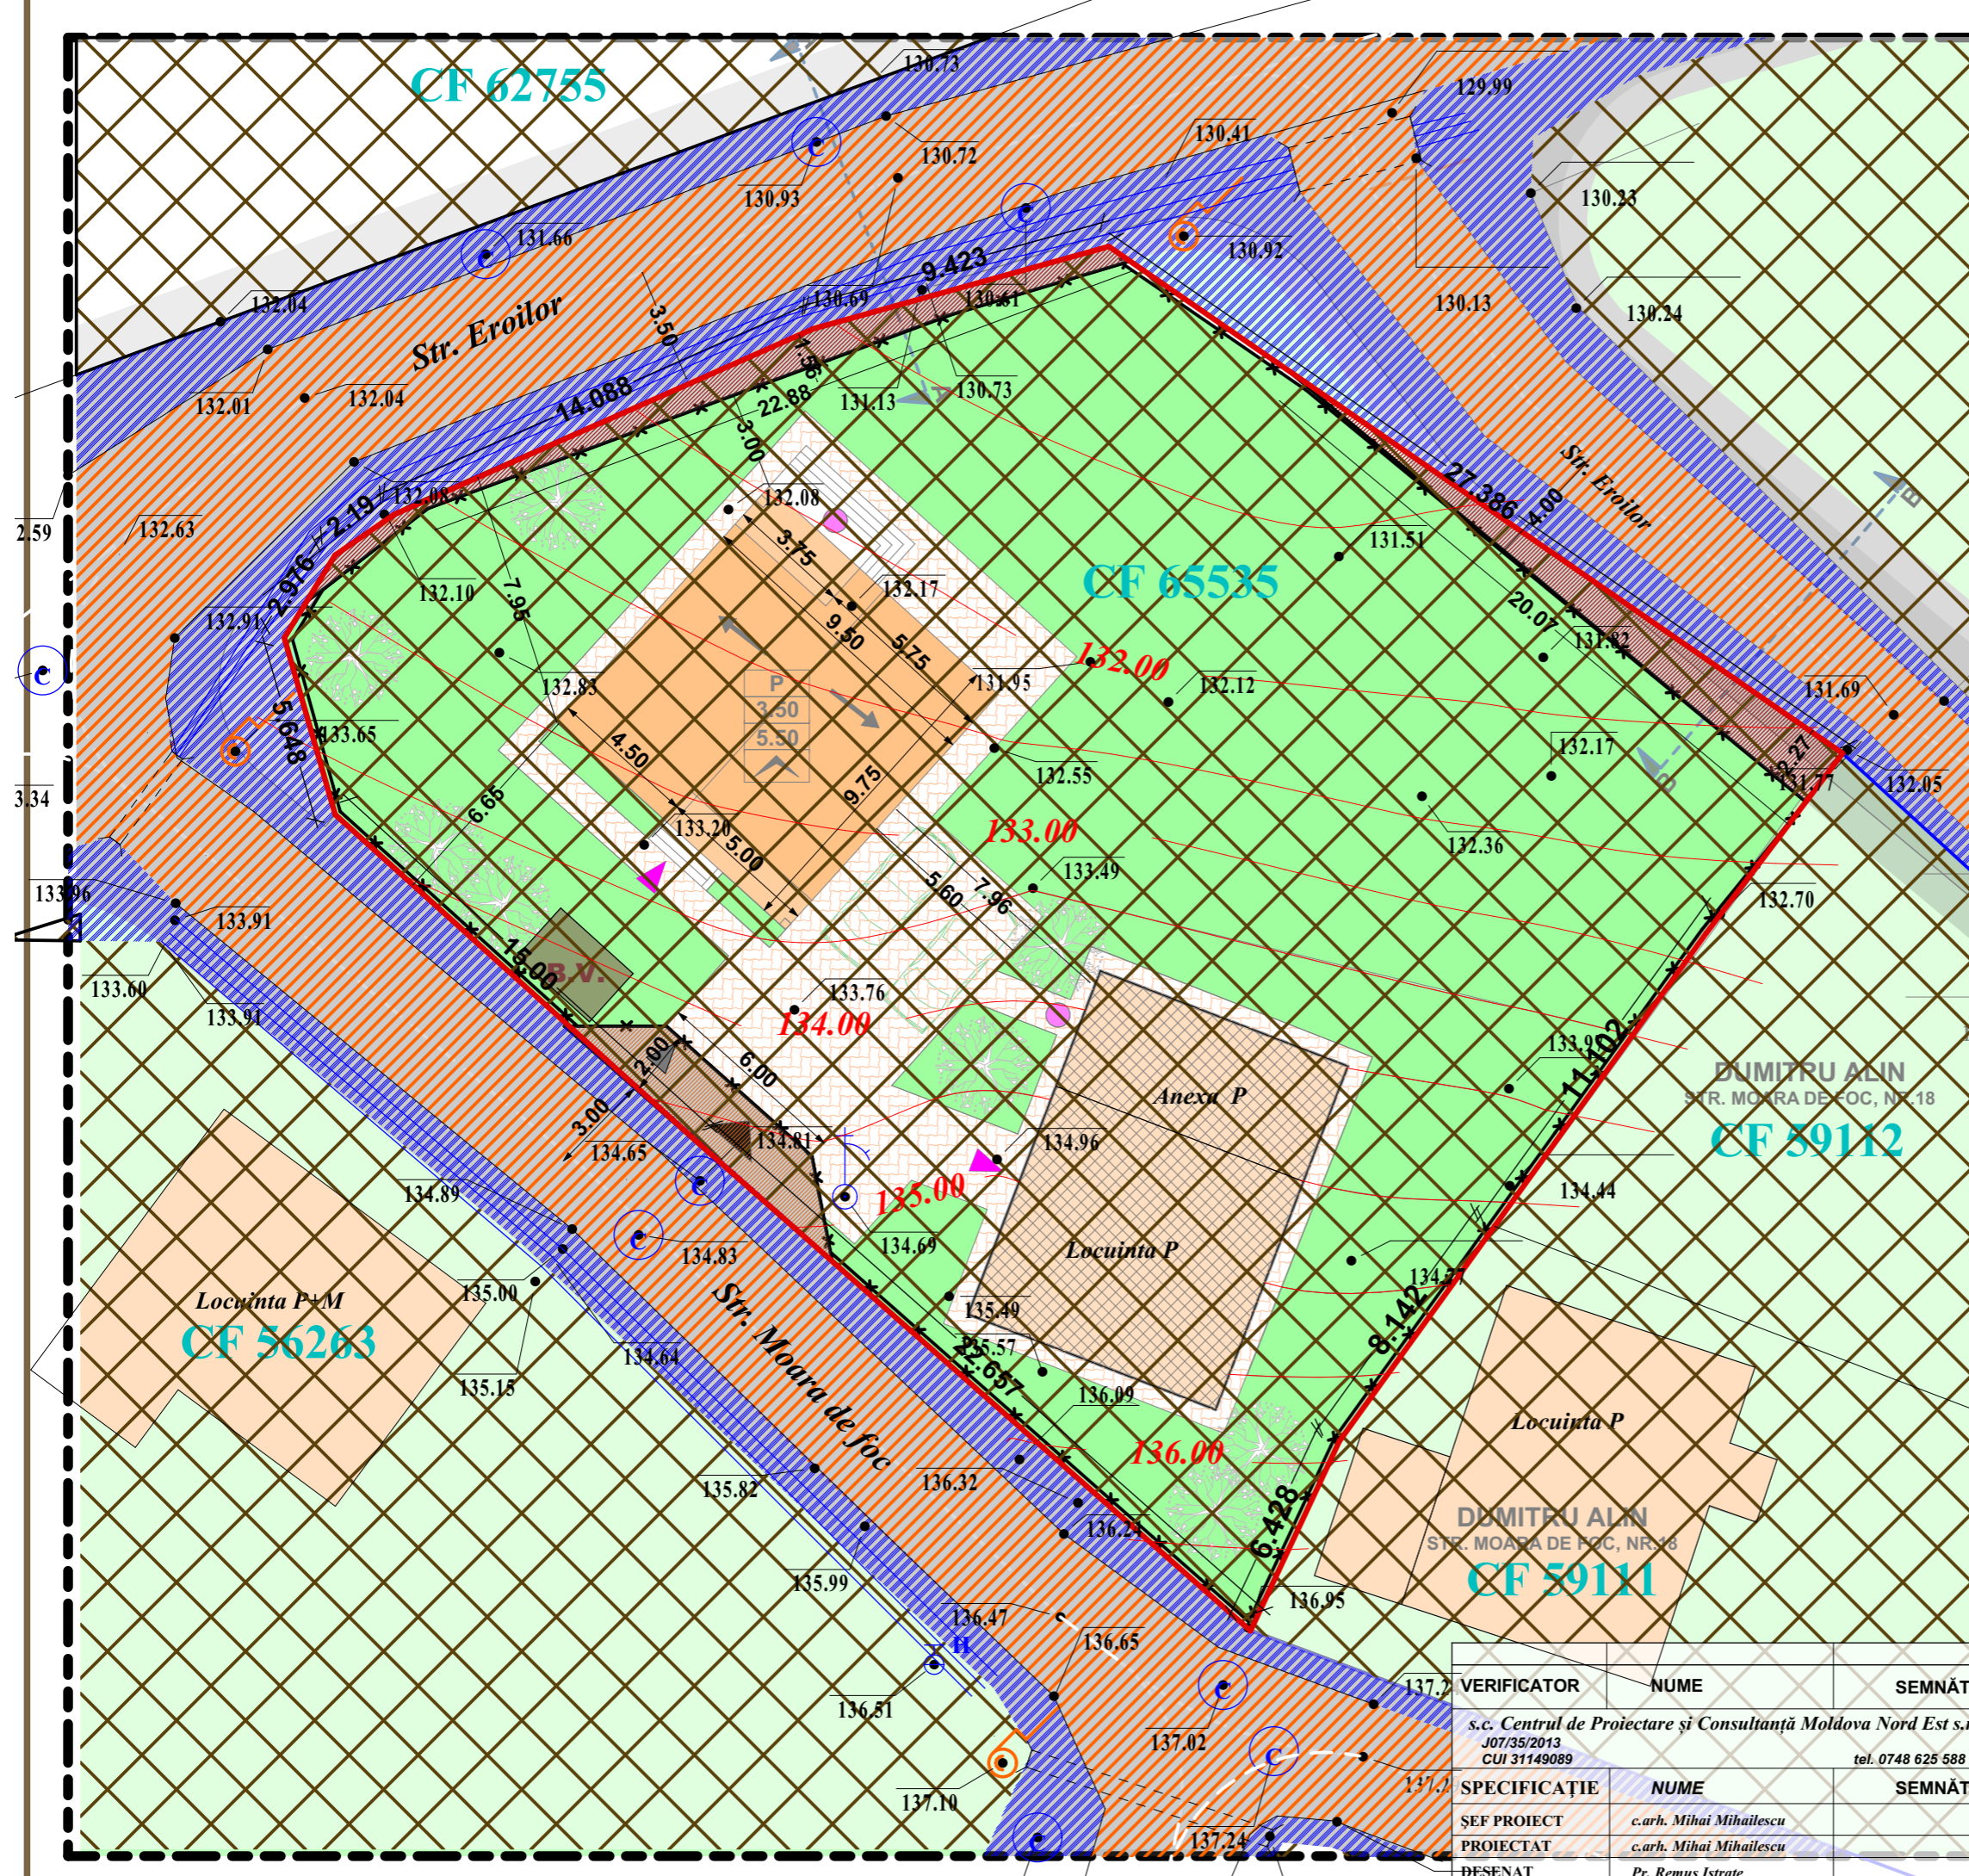

VERIFICATOR	NUME	SEMNĂTURA	CERINȚA	REFERAT/EXPERTIZĂ NR./DATA
s.c. Centrul de Proiectare și Consultanță Moldova Nord Est s.r.l. J07/35/2013 CUI 31149089		tel. 0748 625 588		Beneficiar: ECOBOAIA MARIUS str. Moara de Foc nr.20, mun. Botosani
SPECIFICAȚIE	NUME	SEMNĂTURĂ	SCARA: 1:200	Proiect nr.: 53/2018
ȘEF PROIECT	c.arh. Mihai Mihailescu			Faza: P.U.D.
PROIECTAT	c.arh. Mihai Mihailescu			
DEȘENAT	Pr. Remus Istrate		DATA: ianuarie 2018	Planșa nr.: U5
				Titlu planșă: PLAN DE SITUAȚIE - tipuri de proprietăți-