


# P.U.D. PLAN URBANISTIC DE DETALIU - INCADRARE IN ZONA plansa ①2345

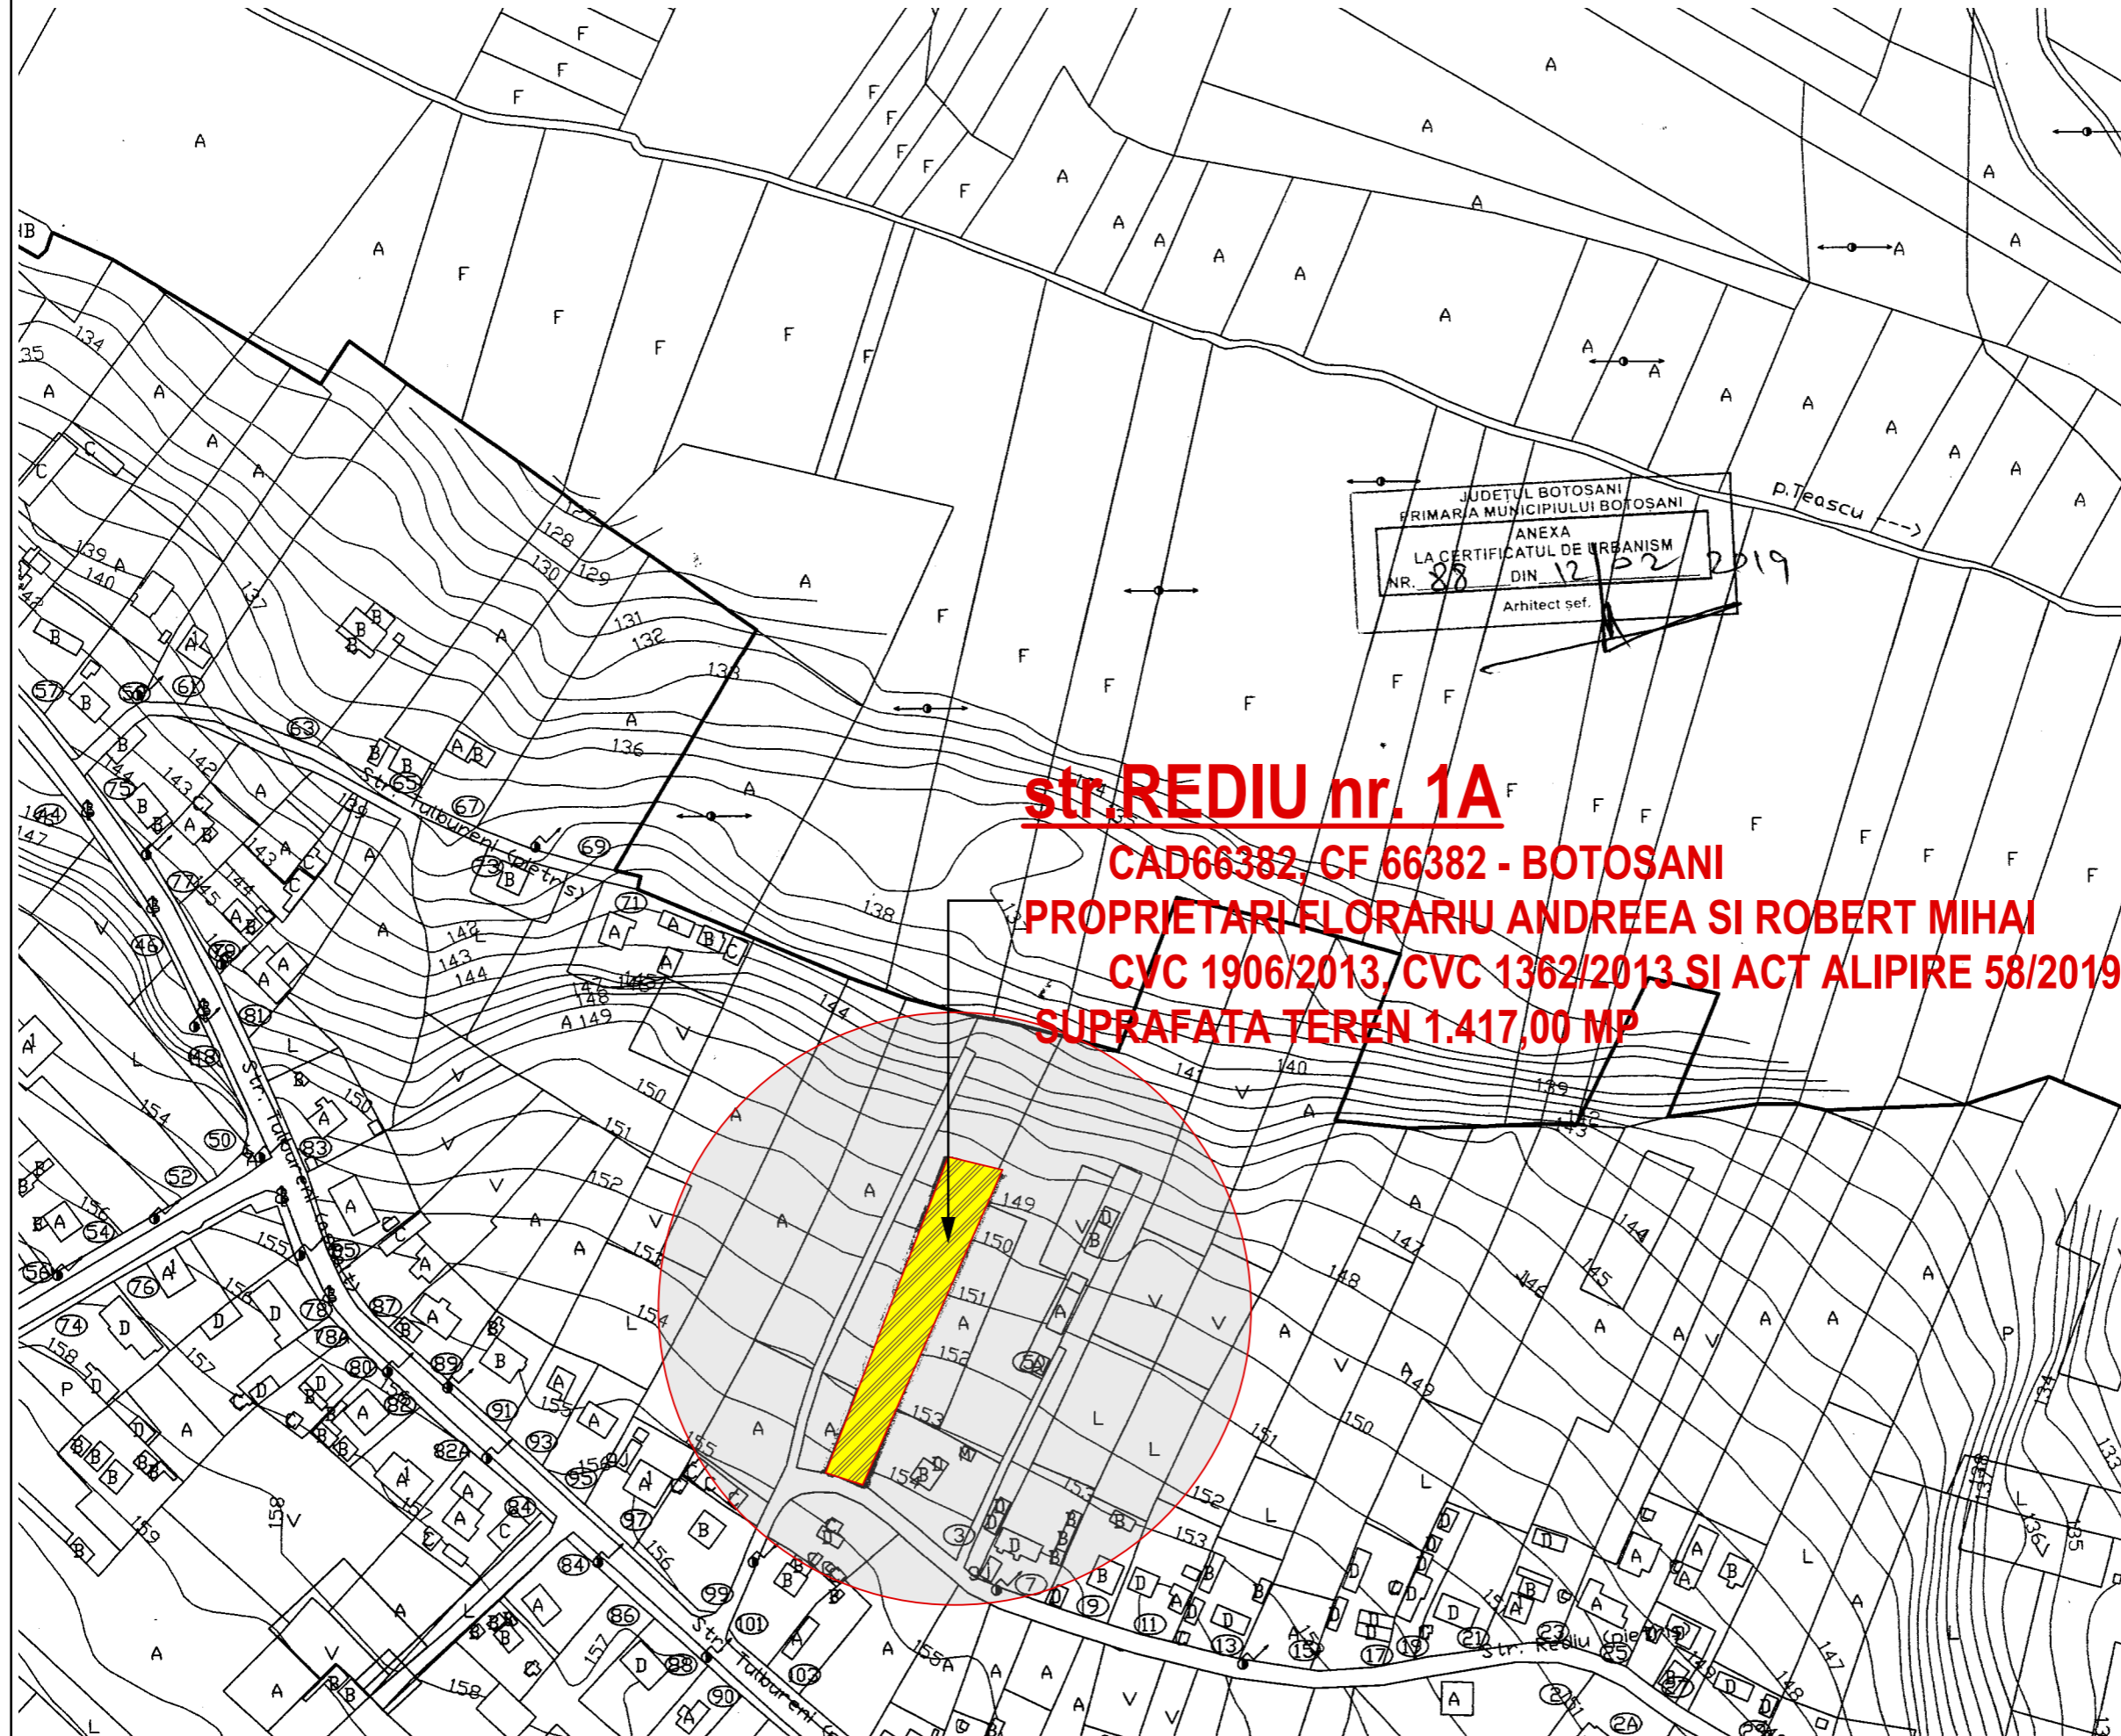

JUDEȚUL BOTOSANI  
PRIMĂRIA MUNICIPIULUI BOTOSANI  
ANEXA  
LA CERTIFICATUL DE URBANISM  
NR. 88 DIN 12/02/2019  
Arhitect sef.

**str. REDIU nr. 1A**  
**CAD66382, CF 66382 - BOTOSANI**  
**PROPRIETARI FLORARIU ANDREEA SI ROBERT MIHAI**  
**CVC 1906/2013, CVC 1362/2013 SI ACT ALIPIRE 58/2019**  
**SUPRAFATA TEREN 1.417,00 MP**

**DENUMIRE PROIECT:**  
**CONSTRUIRE LOCUINTA S partial+P+1E,**  
**ANEXA GOSPODAREASCA SI IMPREJMUIRE**  
**TEREN**  
 STR. REDIU NR. 1A, CAD/CF 66382, BOTOSANI  
 Jud. Botoșani

**BENEFICIAR:**  
**FLORARIU ANDREEA SI ROBERT**  
**MIHAI**  
 BOTOSANI, STRADA GH.FILIPESCU, NR. 12

**PROIECTANT GENERAL:**  
**S.C. MA-DA Proiect S.R.L.**



**PROIECTANT SPECIALITATE:**  
**S.C. MA-DA Proiect S.R.L.**  
 J07/330/2002 ; CIF RO14977731  
 Pietonalul Transilvaniei, Nr.4, Mezanin Botoșani  
 România  
[mada.proiect@gmail.com](mailto:mada.proiect@gmail.com)  
 0231514474

**COORDONATOR:**  
 arh. urb. Dan O. BOTEZ

**SEF PROIECT:**  
 arh. Ionuț FRĂSINESCU

**PROIECTAT:**  
 arh. Dana GHIGA

**DESENAT:**  
 arh. Dana GHIGA

**INCADRARE IN ZONA**

Faza: P.U.D.
Index: -

Proiect nr: 291	Data: 2019	Scara:	Plansa nr: U01
--------------------	---------------	--------	-------------------