


PUD PLAN URBANISTIC DE DETALIU

MUNICIPIUL BOTOȘANI

4. REGLEMENTĂRI EDILITARE

LEGENDĂ

- limita zonei studiate
- circulație carosabilă existentă
- spații verzi existente
- circulație pietonală existentă/propusă
- clădiri existente
- apartament existent Su= 47,45 mp
proprietatea GÎNJU Vasile și Ionela
- construcție propusă GÎNJU Vasile și Ionela
S teren pentru concesionare = 10,50 mp
- P+4 / P** regimul de înălțime al clădirii existente/propuse
- acces existente în clădiri
- conducte gaz 2" ; 4" existente (subterane)
- cămin gaz
- stâlp iluminat public
- rețea electrică existentă LES 0,4 kv (subterană)
- cămin canalizare menajeră
- tablou general electric

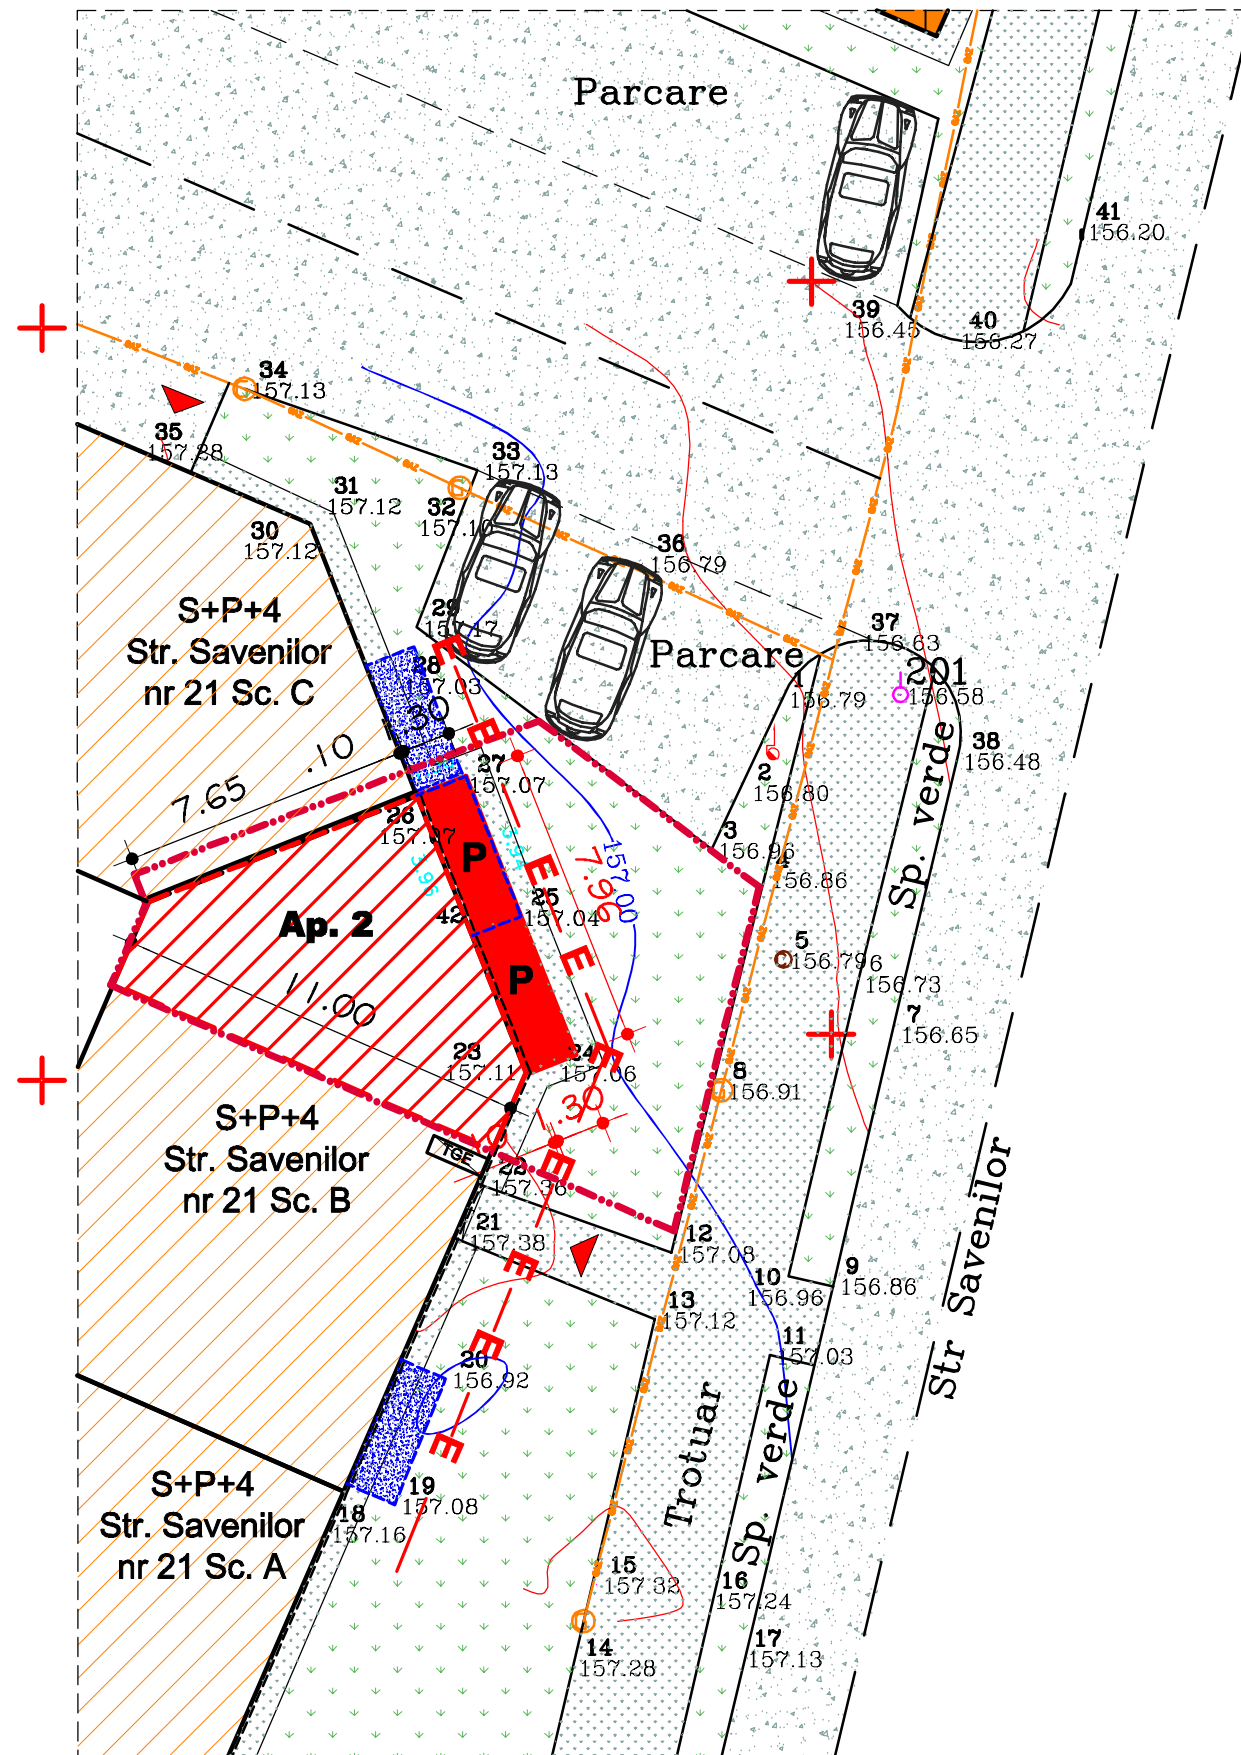

verificator	NUME	SEMNĂTURA	CERINȚĂ	REFERAT / EXPERTIZA NR./ DATA	
VERIFICĂTOR / EXPERT					
SC. " LEO PROIECT " S.R.L. BOTOSANI Mun.Botoșani, Calea Națională 50, Sc.B, Ap.14 C.U.I. 17862922				Beneficiar:	GÎNJU Vasile și Ionela strada Săvenilor, nr.21, sc.B, parter, ap.2, mun. Botoșani
				PR. NR.	082017
SPECIFICAȚIE	NUME	SEMNĂTURA	scara 1 / 200	Proiect:	Faza P.U.D.
șef proiect	arh. urb.Monica Bacinschi			EXTINDERE APARTAMENT CU DESTINAȚIA LOCUIȚĂ PARTER și BECI la SUBSOL str.Săvenilor, nr.21, sc.B, parter, ap.2, mun.Botoșani	Plansa nr. A 04
proiectat	arh. urb.Monica Bacinschi		data		
desenat	arh. stg. Raluca Bacinschi		feb. - 2018		
				4. REGLEMENTĂRI EDILITARE	