

PUD PLAN URBANISTIC DE DETALIU

MUNICIPIUL BOTOȘANI

3. REGLEMENTĂRI URBANISTICE

LEGENDĂ

- limita zonei studiate
- circulație carosabilă existentă
- spații verzi existente, amenajate
- clădiri existente
- circulație pietonală existentă/propusă
- apartament existent, proprietatea GÎNJU Vasile Su= 47,45 mp
- extindere propusă GÎNJU Vasile S teren pentru concesionare = 10,50 mp
- S+P+4 / P** regimul de înălțime clădiri existente/propuse
- ▶ acces în clădiri existente
- conductă îngropată gaz

Prevederi urbanistice

h streasină	h max.
POT	CUT


impuse

2,75	3,50
nerelevante	

propuse

2,75	3,50
nerelevante	

teritoriul aferent	existent	propus	total
1. construcție APARTAMENT NR. 2	47,45 mp	10,50 mp	57,95 mp
2. desfacere trotuar perimetral APARTAMENT NR. 2	7,05 mp	5,42 mp	1,63 mp
3. refacere trotuar perimetral EXTINDERE APARTAMENT NR. 2	1,63 mp	6,11 mp	7,74 mp

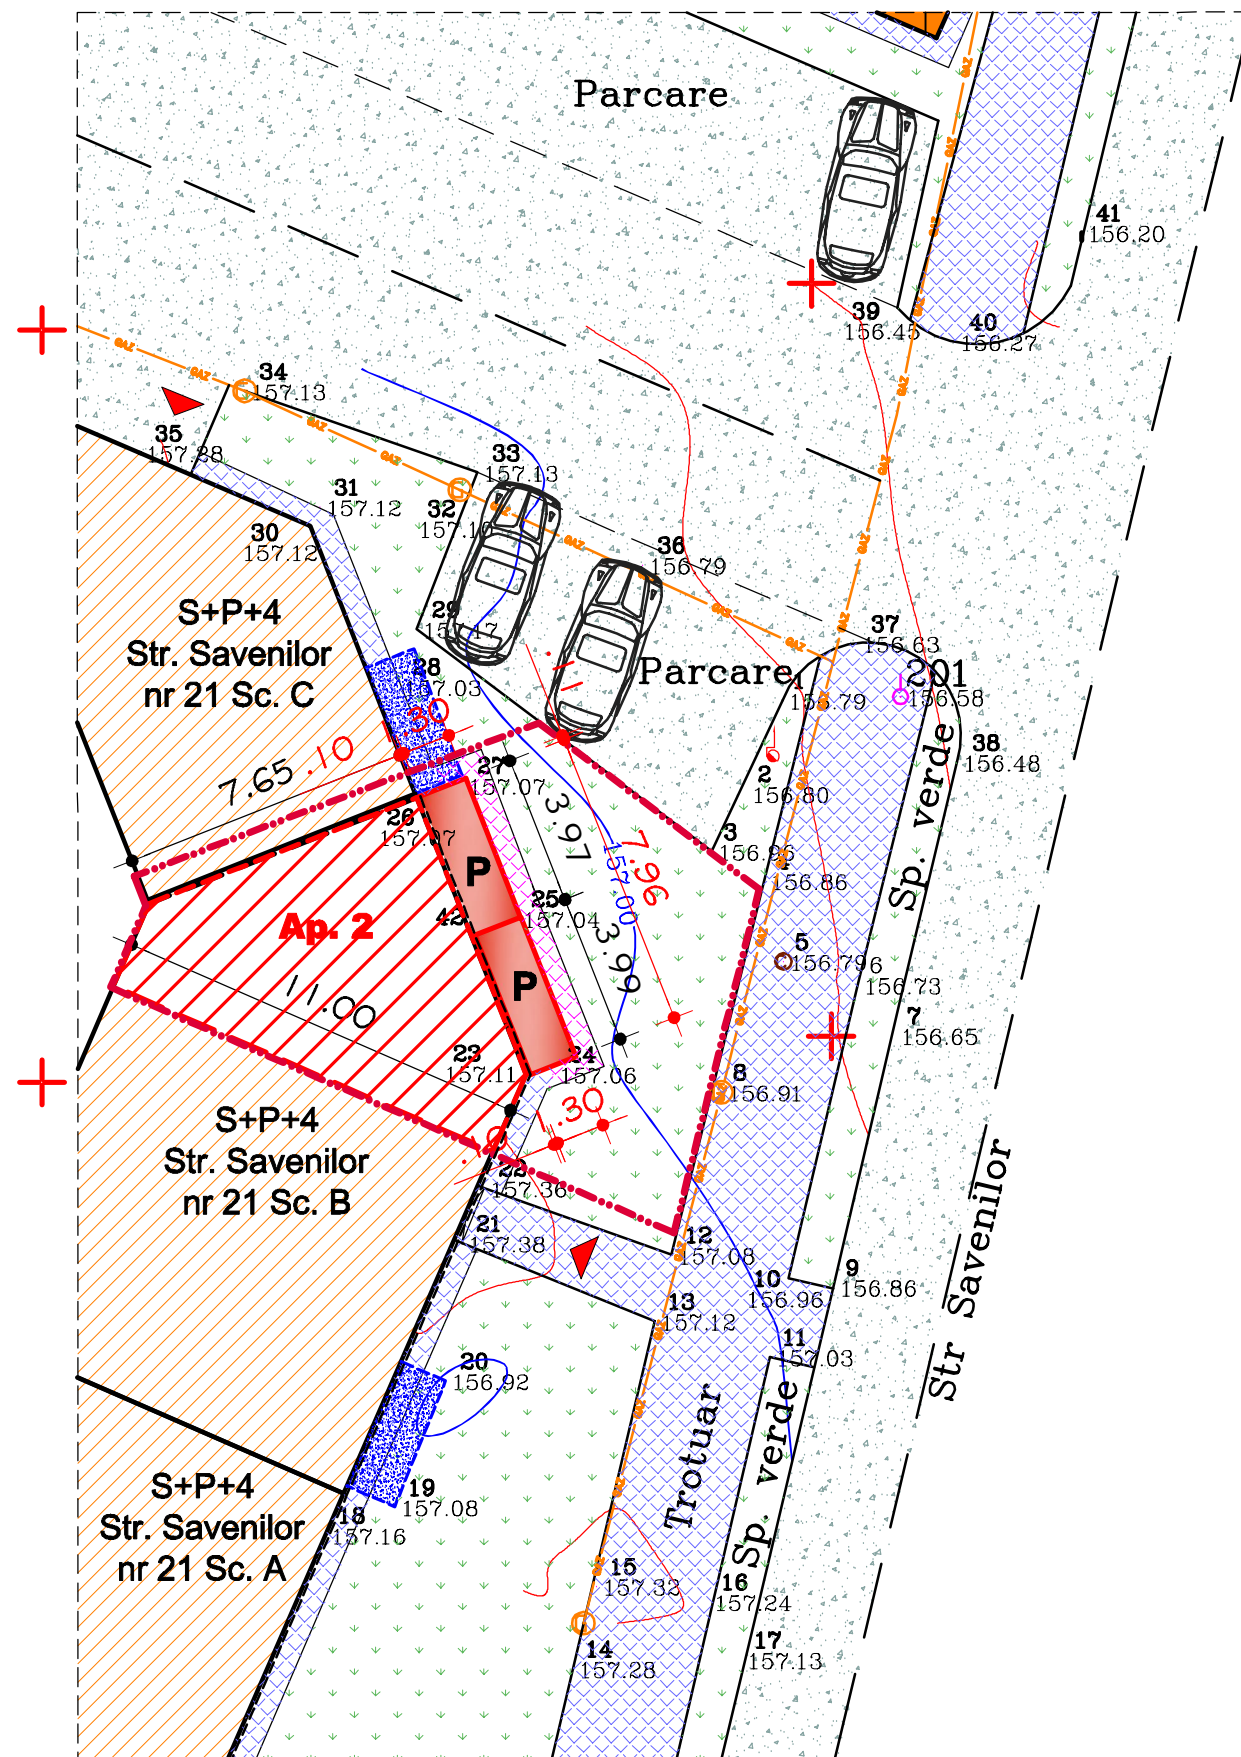

verificator	NUME	SEMĂNTURA	CERINȚĂ	REFERAT / EXPERTIZA NR./ DATA
VERIFICĂTOR / EXPERT				
SC. " LEO PROIECT " S.R.L. BOTOSANI Mun.Botoșani, Calea Națională 50, Sc.B, Ap.14 C.U.I. 17862922				Beneficiar: GÎNJU Vasile și Ionela strada Săvenilor, nr.21, sc.B, parter, ap.2, mun. Botoșani
SC. " LEO PROIECT " S.R.L.				PR. NR. 082017
SPECIFICAȚIE	NUME	SEMĂNTURA	scara 1 / 200	Proiect: EXTINDERE APARTAMENT CU DESTINAȚIA LOCUINȚĂ PARTER și BECI la SUBSOL str.Săvenilor, nr.21, sc.B, parter, ap.2, mun.Botoșani
șef proiect	arh. urb.Monica Bacinschi			Faza P.U.D.
proiectat	arh. urb.Monica Bacinschi		data	
desenat	arh. stg. Raluca Bacinschi		feb. - 2018	3. REGLEMENTĂRI URBANISTICE Plansa nr. A 03