


- LEGENDA**
- ● ● ● limita zonei studiate
 - limita de proprietate Haidau-Elena Camelia
 - limita de proprietate pers. fizice sau juridice
 - ▭ cladiri existente
 - ▨ spatii verzi
 - ▧ alei pietonale
 - ▩ alei carosabile
- structura**
- ▨ durabila- caramida, piatra , beton
 - ▩ semidurabile
- starea cladirilor**
- ▨ buna
 - ▩ mediocra

BILANT TERITORIAL	existent	procent
suprafata teren	500,0	100%
spatii verzi	500,0	100%
alei, platforme, circulatii pietonale	0.00	
circulatii carosabile	0.00	
suprafata desfasurata construita la sol Sc	0.00	
suprafata desfasurata construita totala SD	0.00	
P.O.T.	0.00%	
C.U.T.	0.00	
regim de inaltime	-	


PROIECTANT GENERAL				BENEFICIAR: PRIMARIA MUN. BOTOSANI		Pr.Nr. 1892/ 2015
 SOCIETATEA COMERCIALA PROIECT BOTOSANI S.R.L.				SC "PROIECT BOTOSANI" SRL BOTOSANI, Str. Cuza Voda Nr. 2, Bl.7, Sc. F, Mezanin tel/fax: 0231-514965; cf : 4906270; r.c. j07/1086/1993		
SPECIFICATIE		NUME		SEMNATURA		Scara 1:200
SEF PROIECT		arh.M.TULBURE				
COORDONATOR		arh.M.TULBURE				
PROIECTAT		arh. C. HARALAMB				
DESENAT		arh. C. HARALAMB				DATA 03/2015
PROIECT: CONSTRUIRE LOCUINTA P+M STR. BUCOVINA NR.54 MUN. BOTOSANI						
TITLU PLANSA: SITUATIA EXISTENTA						FAZA : P.U.D.
PLANSA NR. A2						

P.U.D.

CONSTRUIRE LOCUINTA P+M


P	regim de inaltime
2,95	H maxim la cornisa
5,90	H. maxim la coama
	tip acoperis- sarpanta

	acces auto la parcela
	acces pietonal la parcela
	acces principal la constructii
	accese secundare la constructii

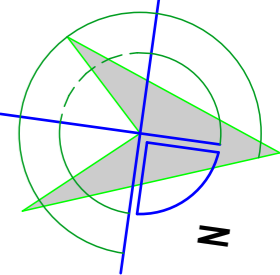

LEGENDA

	limita zonei studiate
	limita de proprietate Haidau Elena-Camelia
	limita de proprietate pers. fizice sau juridice
	cladire propusa
	cladiri existente
	spatii verzi
	terase, platforme
	terase, acoperite
	alei pietonale
	alei carosabile
	ziduri fara ferestre

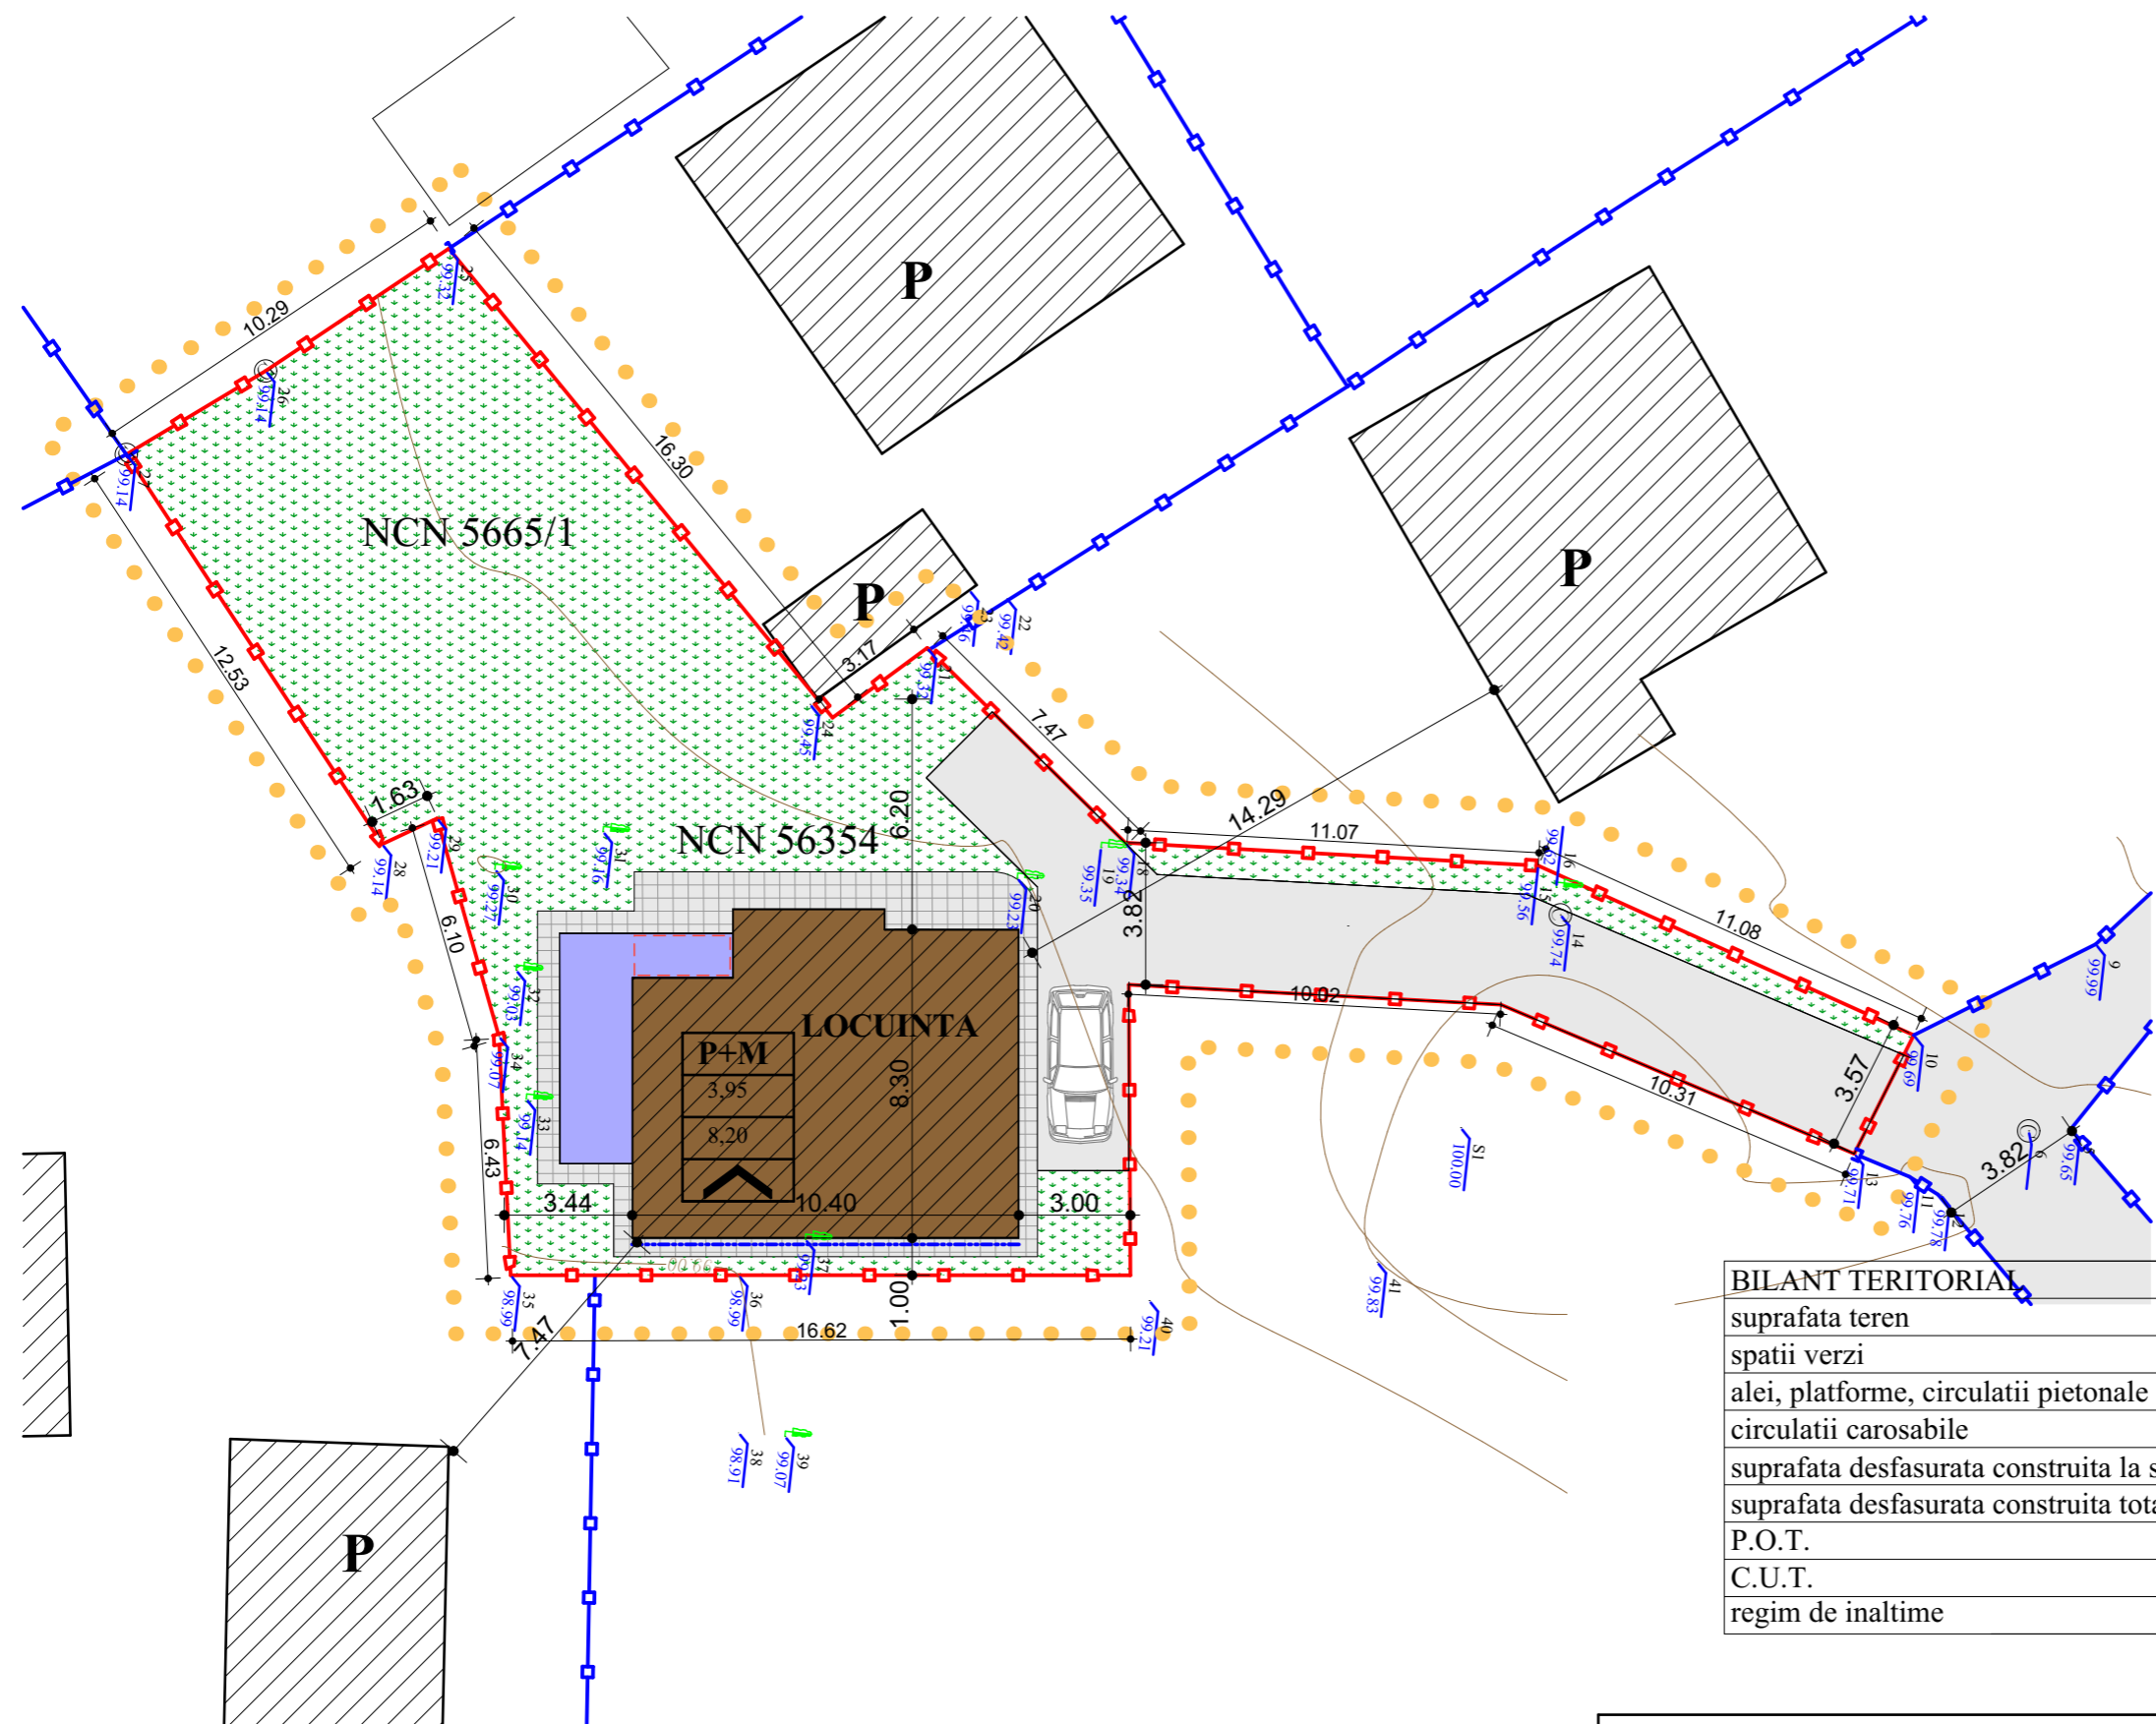

BILANT TERITORIAL	existent	procent	propus	procent
suprafata teren	500,00	100%	500,0	100%
spatii verzi	500,0	100%	256,5	51,30%
alei, platforme, circulatii pietonale	0.00		58.0	11,60%
circulatii carosabile	0.00		96,5	19,30 %
suprafata desfasurata construita la sol Sc	0.00		89,0	17,8 %
suprafata desfasurata construita totala SD	0.00		178,0	
P.O.T.	0.00%		18,0%	
C.U.T.	0.00		0,36	
regim de inaltime	-		P+M	

PROIECTANT GENERAL



SOCIETATEA COMERCIALA
PROIECT BOTOSANI
S.R.L.

BENEFICIAR:
PRIMARIA MUN. BOTOSANI

INVESTITOR:
HAIDAU ELENA CAMELIA



Pr.Nr.
1892/ 2015

SPECIFICATIE	NUME	SEMNATURA	Scara
SEF PROIECT	arh.M.TULBURE		1:200
COORDONATOR	arh.M.TULBURE		
PROIECTAT	arh. C. HARALAMB		
DESENAT	arh. C. HARALAMB		

PROIECT:	FAZA:
CONSTRUIRE LOCUINTA P+M	P.U.D.
STR. BUCOVINA NR.54 MUN. BOTOSANI	PLANSĂ NR. A3
TITLU PLANSA:	
REGLEMENTARI URBANISTICE	

P.U.D.

CONSTRUIRE LOCUINTA P+M

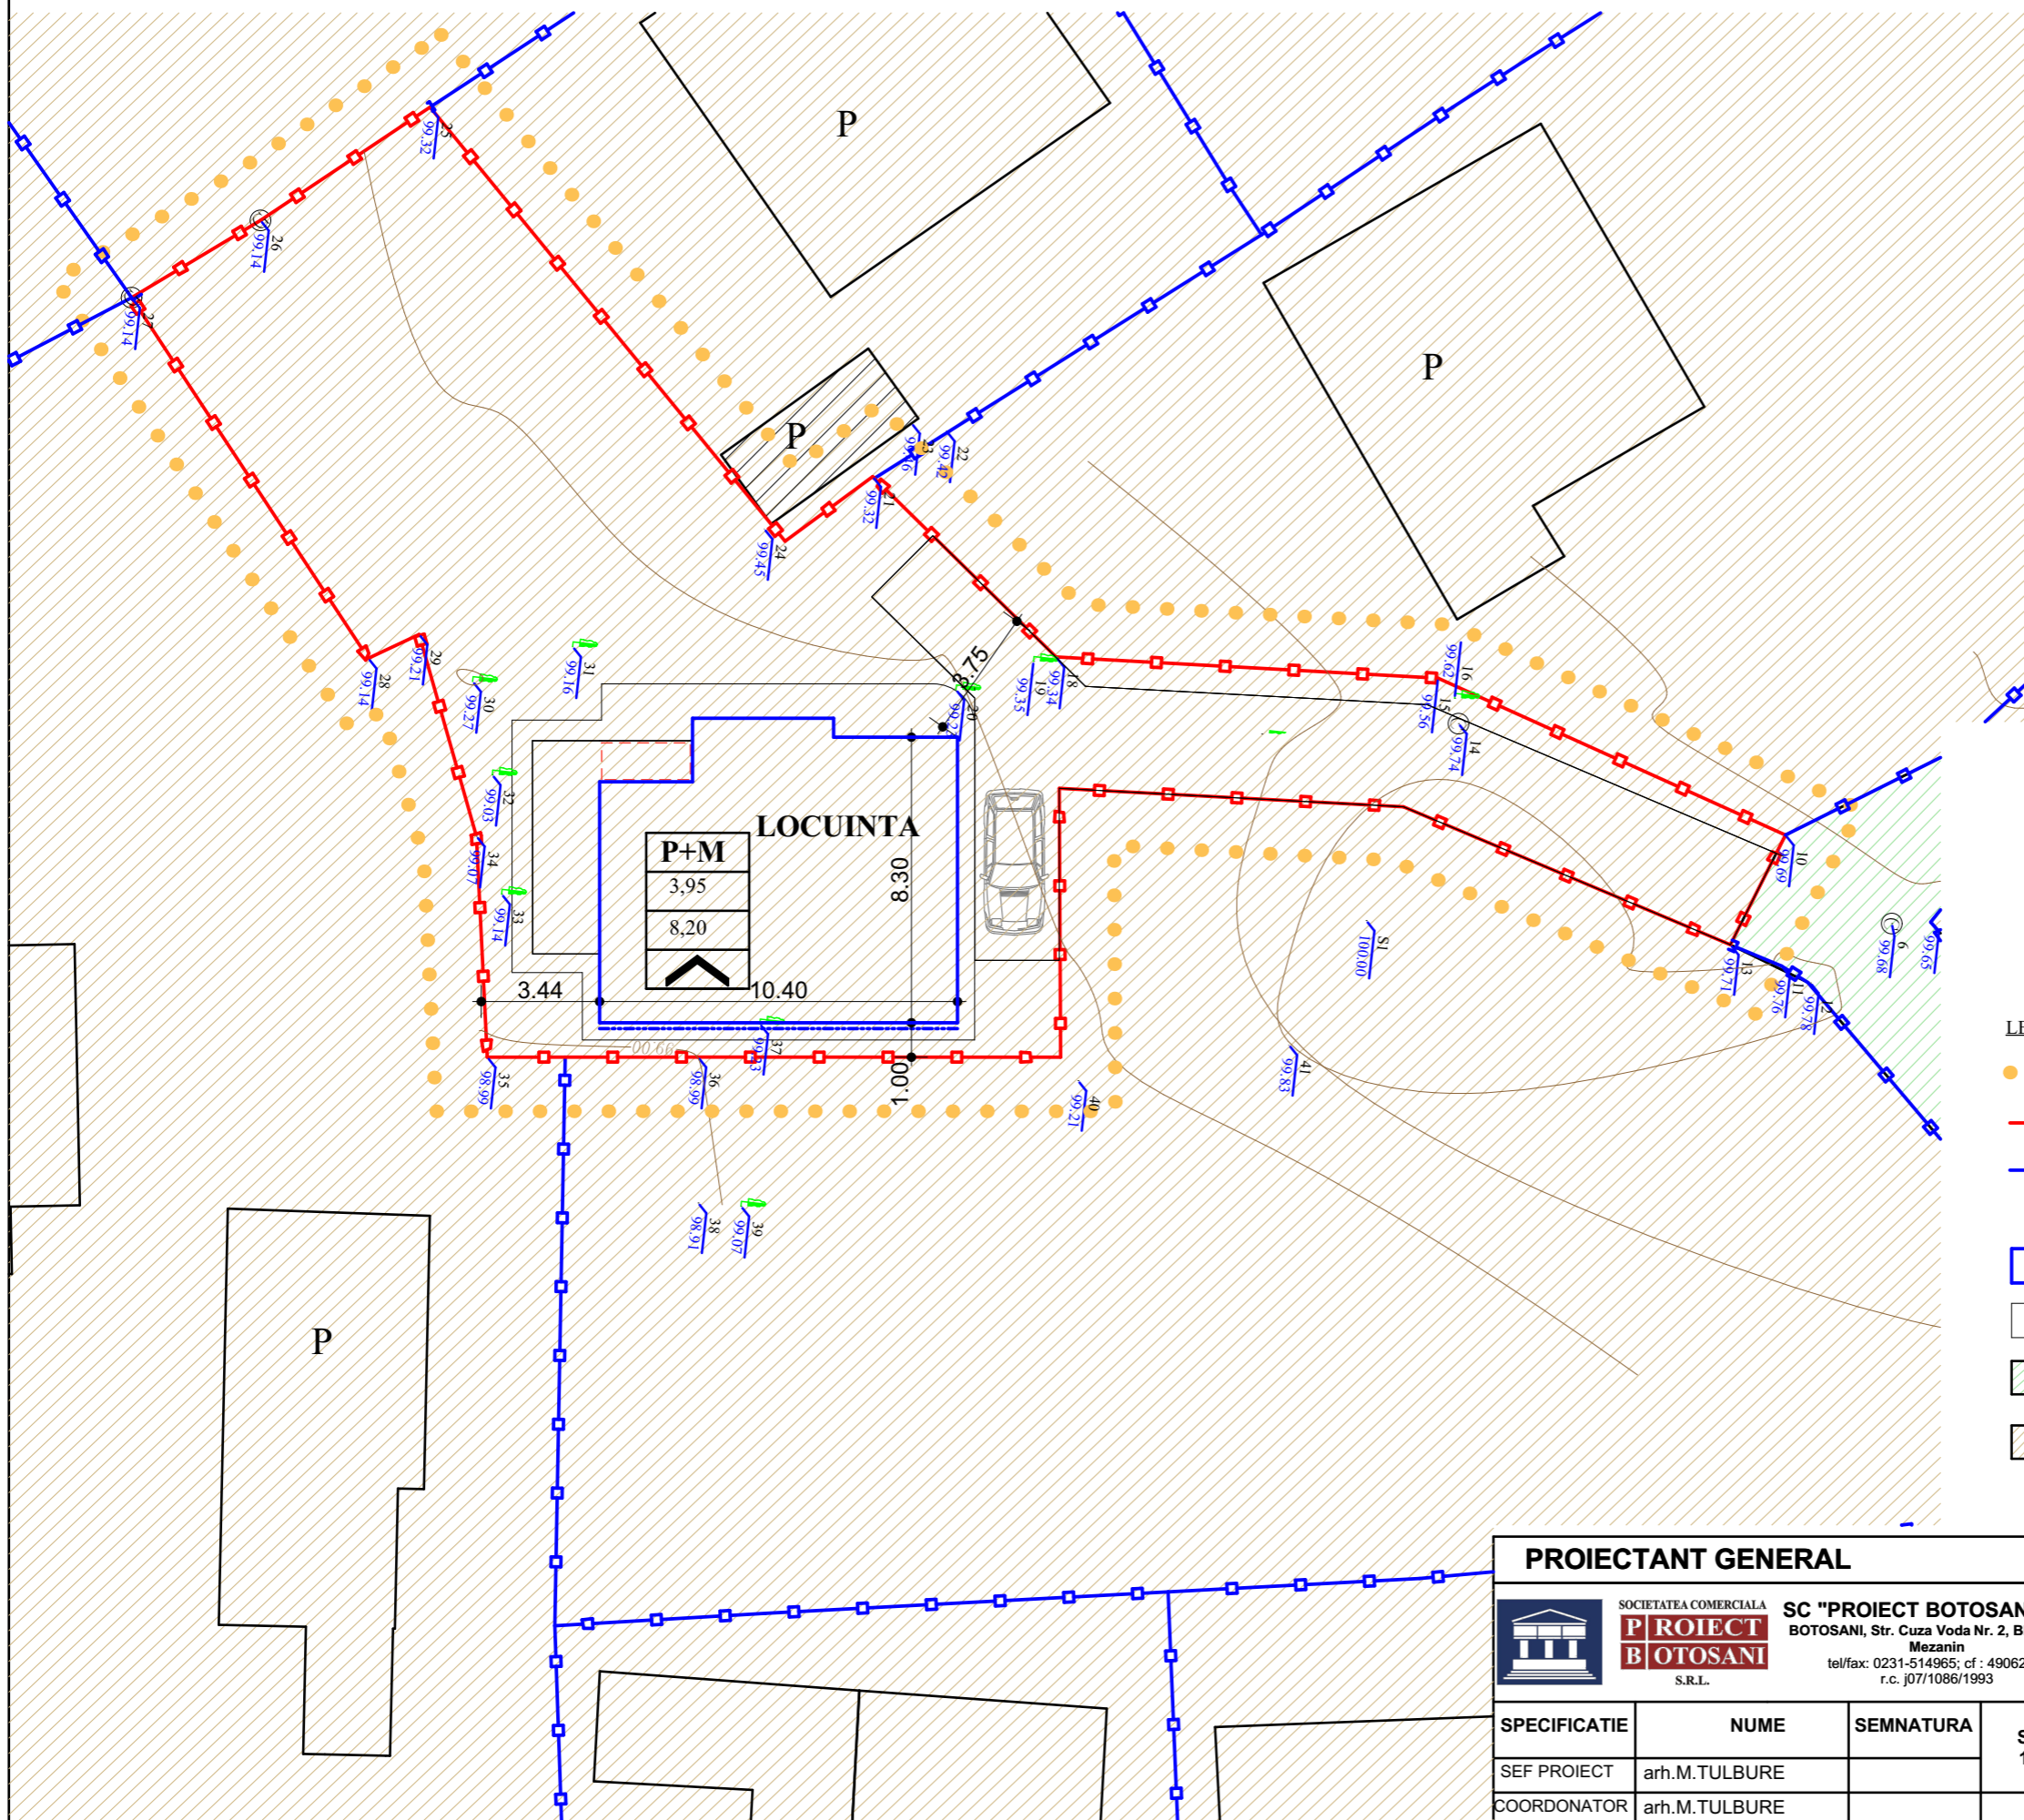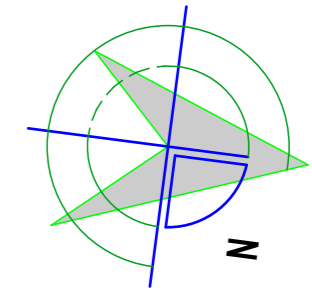

LEGENDA

- limita zonei studiate
- limita de proprietate Haidau Elena-Camelia
- limita de proprietate pers. fizice sau juridice
- cladire propusa
- cladiri existente
- teren proprietate privata persoane fizice sau juridice din care: propr. Haidau Elena 500.0 mp
- domeniu public- proprietatea mun. Botosani

PROIECTANT GENERAL



SOCIETATEA COMERCIALA
PROIECT BOTOSANI
S.R.L.
SC "PROIECT BOTOSANI" SRL
BOTOSANI, Str. Cuza Voda Nr. 2, Bl.7, Sc. F, Mezanin
tel/fax: 0231-514965; cf : 4906270;
r.c. j07/1086/1993

BENEFICIAR:
PRIMARIA MUN. BOTOSANI
INVESTITOR:
HAIDAU ELENA CAMELIA

Pr.Nr.
1892/ 2015

SPECIFICATIE	NUME	SEMNATURA
SEF PROIECT	arh.M.TULBURE	
COORDONATOR	arh.M.TULBURE	
PROIECTAT	arh. C. HARALAMB	
DESENAT	arh. C. HARALAMB	

Scara
1:200


DATA
03/2015

PROIECT:
CONSTRUIRE LOCUINTA P+M
STR. BUCOVINA NR.54 MUN. BOTOSANI
TITLU PLANSA:
CIRCULATIA TERENURILOR

FAZA :
P.U.D.
PLANSA NR.
A4

P.U.D.

CONSTRUIRE LOCUINTA P+M

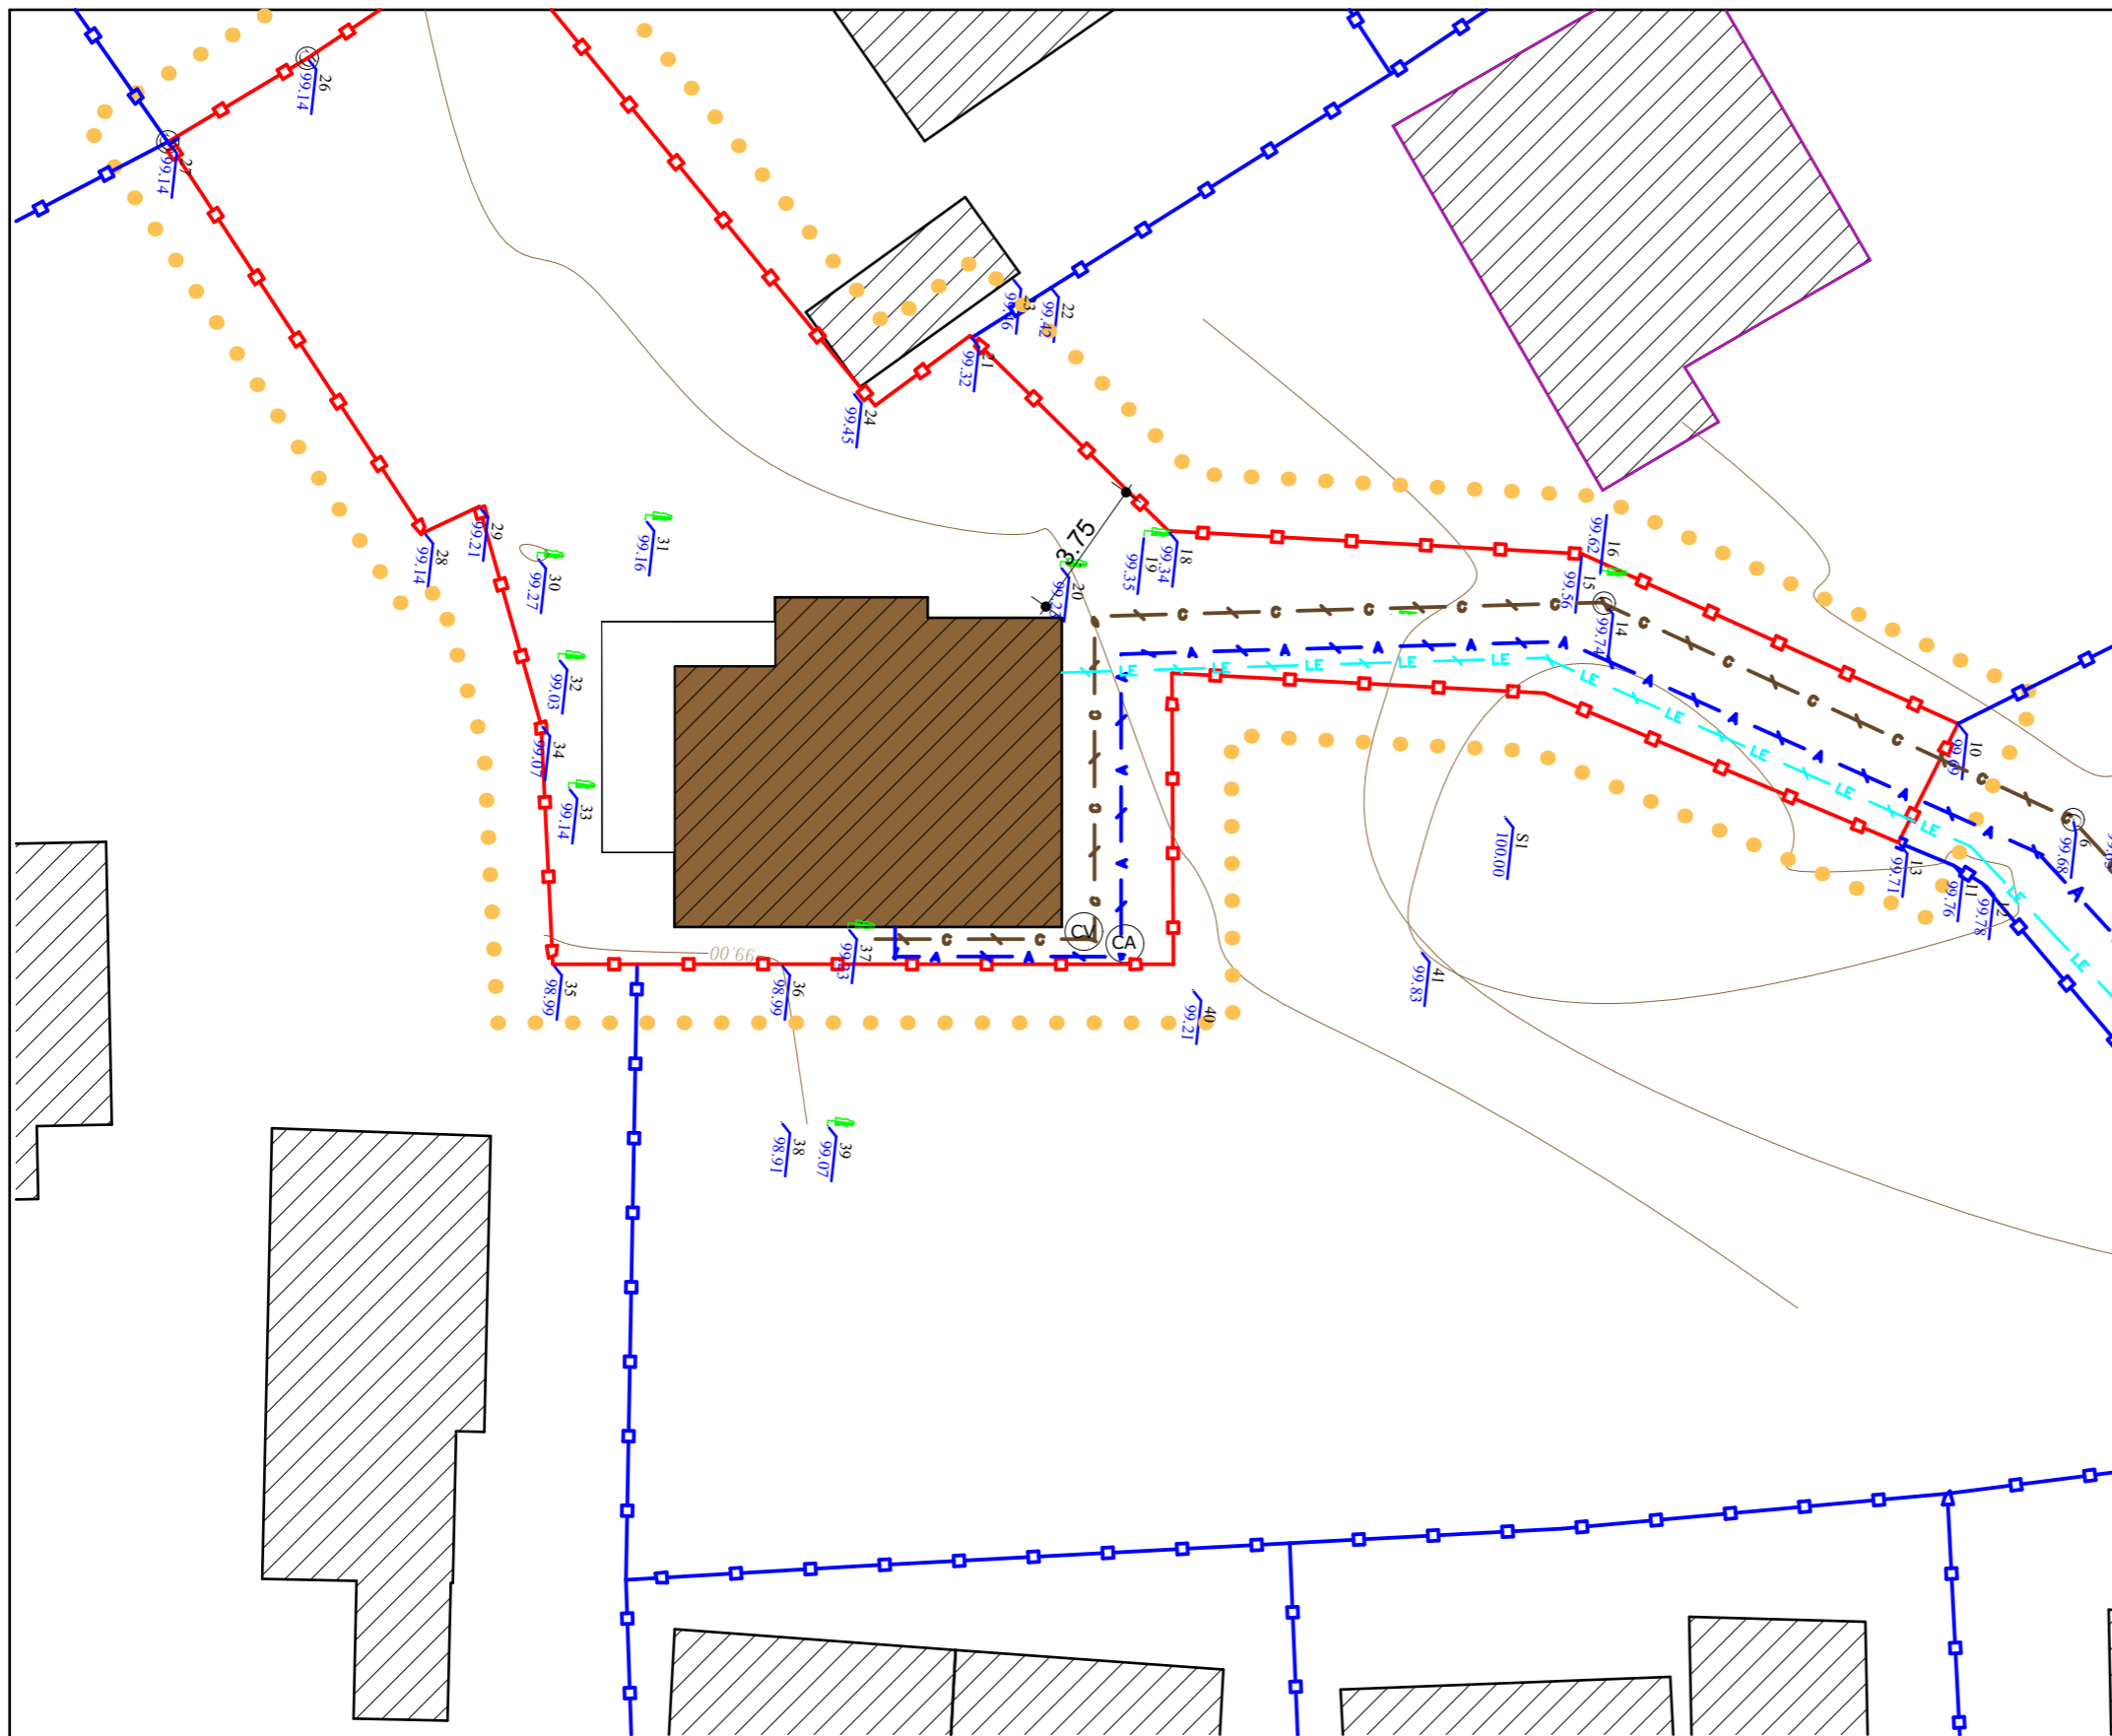

LEGENDA

- limita zonei studiate
- limita de proprietate Haidau Elena
- limita de proprietate pers. fizice sau juridice
- cladire propusa
- cladiri existente
- retea de apa existenta
- retea de apa propusa
- retea de canalizare existenta
- retea de canalizare propusa
- retea electrica existenta
- retea electrica propusa
- camin vane
- camin vizitare

PROIECTANT GENERAL



SOCIETATEA COMERCIALA
PROIECT BOTOSANI
S.R.L.

SC "PROIECT BOTOSANI" SRL
BOTOSANI, Str. Cuza Voda Nr. 2, Bl.7, Sc. F, Mezanin
tel/fax: 0231-514965; cf : 4906270;
r.c. j07/1086/1993

BENEFICIAR:
PRIMARIA MUN. BOTOSANI

INVESTITOR:
HAIDAU ELENA CAMELIA

Pr.Nr.
1892/ 2015


SPECIFICATIE	NUME	SEMNATURA	Scara 1:200
SEF PROIECT	arh.M.TULBURE		DATA 03/2015
COORDONATOR	arh.M.TULBURE		
PROIECTAT	arh. C. HARALAMB		
DESENAT	arh. C. HARALAMB		


PROIECT:
CONSTRUIRE LOCUINTA P+M
STR. BUCOVINA NR.54 MUN. BOTOSANI

TITLU PLANSA:
REGLEMENTARI EDILITARE

FAZA :
P.U.D.

PLANSA NR.
A5

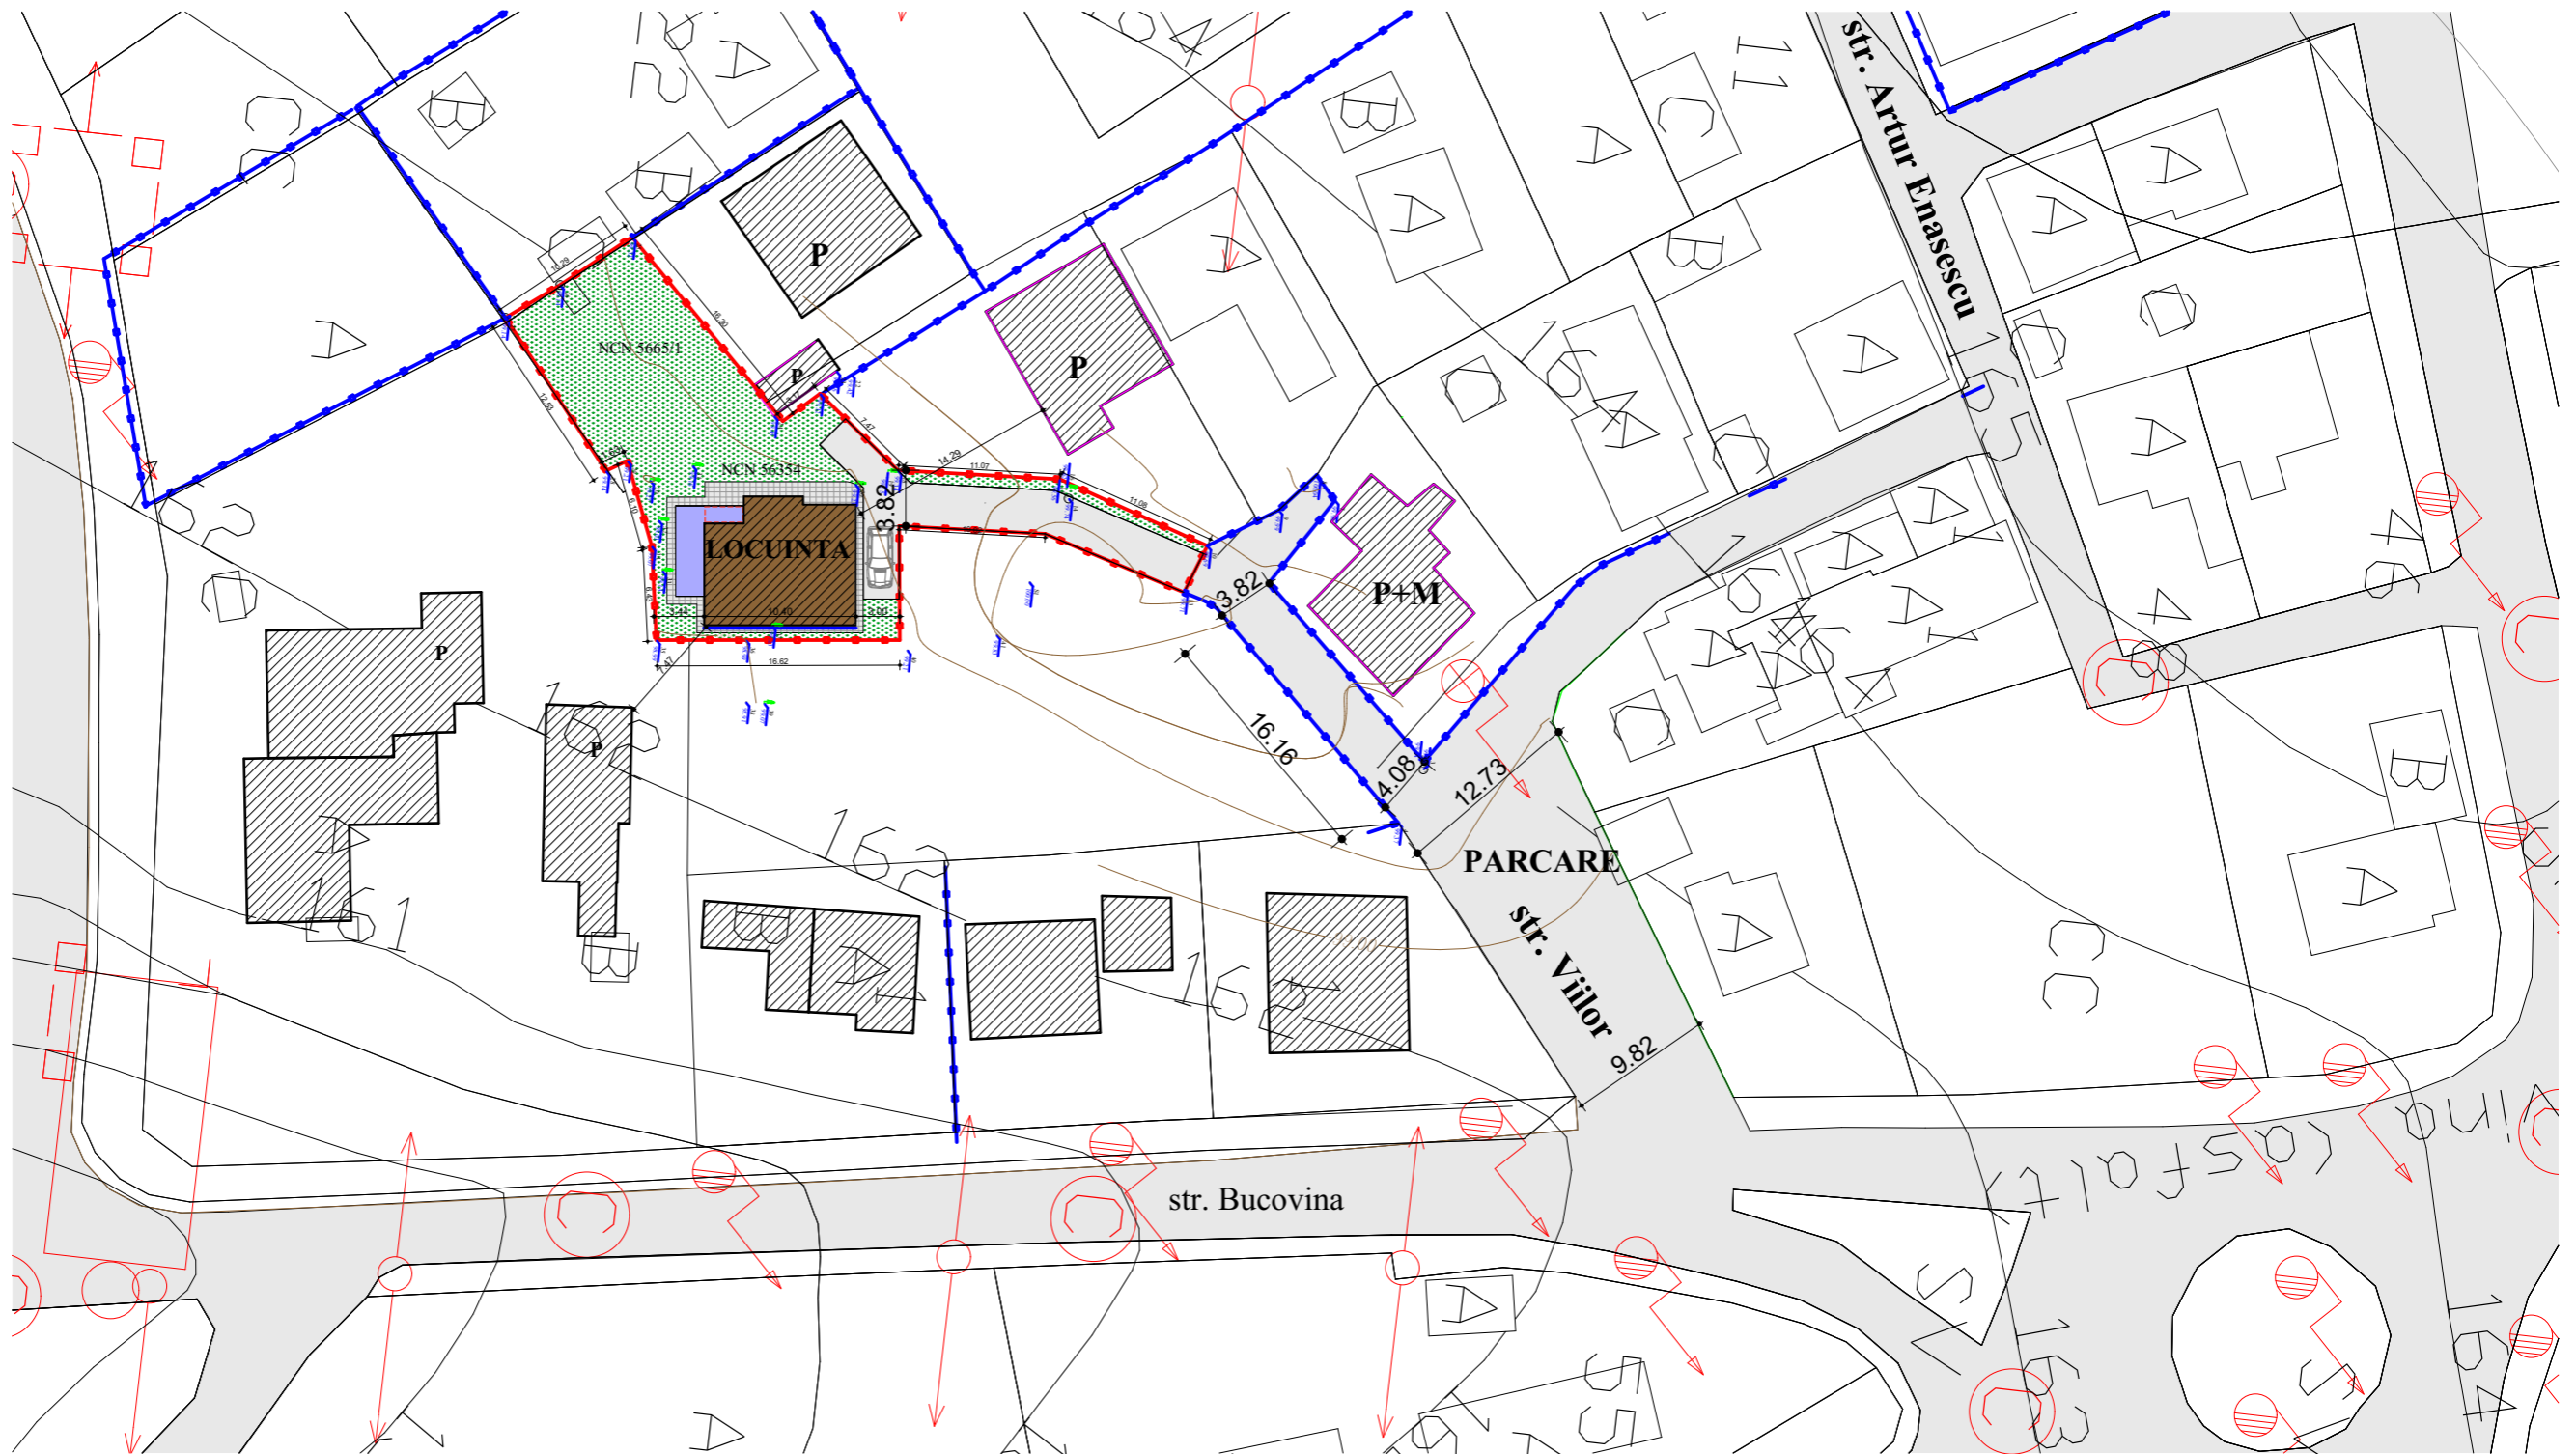

PROIECTANT GENERAL				BENEFICIAR: PRIMARIA MUN. BOTOSANI INVESTITOR: HAIDAU ELENA CAMELIA	Pr.Nr. 1892/ 2015
 SOCIETATEA COMERCIALA PROIECT BOTOSANI S.R.L.					
SC "PROIECT BOTOSANI" SRL BOTOSANI, Str. Cuza Voda Nr. 2, Bl.7, Sc. F, Mezanin tel/fax: 0231-514965; cf : 4906270; r.c. j07/1086/1993				PROIECT: CONSTRUIRE LOCUINTA P+M STR. BUCOVINA NR.54 MUN. BOTOSANI TITLU PLANSA: PLAN ACCESE LA PARCELA	FAZA : P.U.D. PLANSA NR. A6
SPECIFICATIE	NUME	SEMNATURA	Scara 1:200		
SEF PROIECT	arh.M.TULBURE		DATA 03/2015		
COORDONATOR	arh.M.TULBURE				
PROIECTAT	arh. C. HARALAMB				
DESENAT	arh. C. HARALAMB				