

CONSILIUL LOCAL AL MUNICIPIULUI BOTOȘANI

Data anunțului: 05.10.2017

CONSULTAREA ASUPRA INTENȚIEI


DE ELABORARE PLAN URBANISTIC ZONAL PENTRU

EMITEREA AVIZULUI PRELABIL DE OPORTUNITATE:

“CONSTRUIRE SERVICE AUTO”,
str. ȘOSEAUA IAȘULUI, nr. f.n, p.c. 405/11,
Botoșani CF/NC 59088

Inițiator : IACOB TAMARA

Elaborator: B.I.A. MIHĂILESCU MIHAI,
sef proiect URB C. Arh. Mihai Mihăilescu

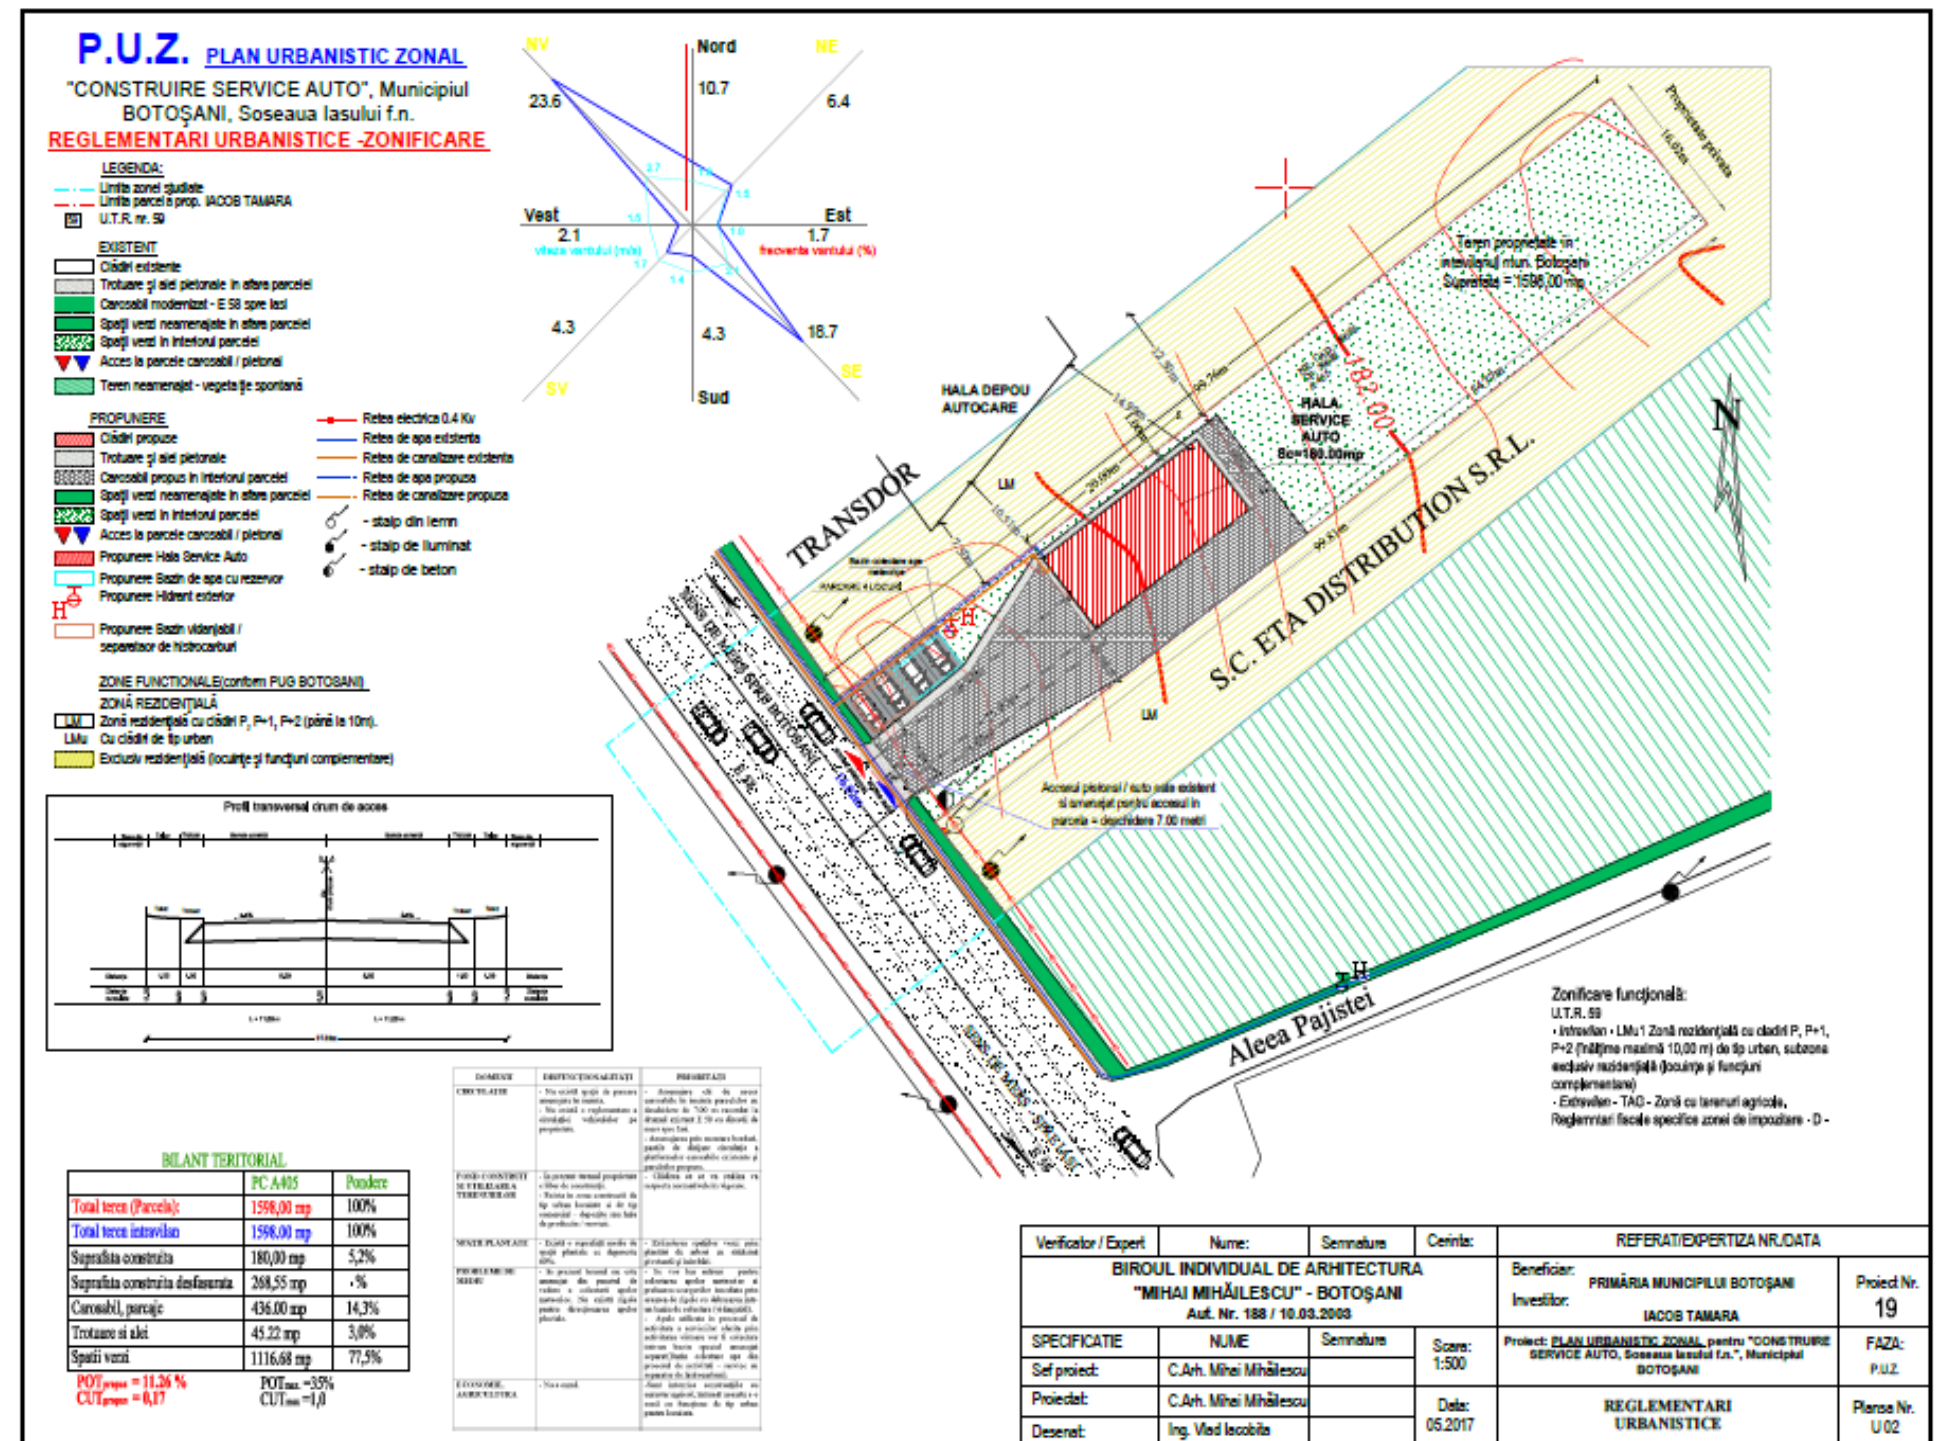

PUBLICUL ESTE INVITAT SĂ TRANSMITĂ OBSERVAȚII ȘI PROPUNERI asupra documentelor expuse/disponibile la sediul Primăriei Municipiului Botoșani, CENTRU INFORMARE CETĂȚENI PIAȚA REVOLUȚIEI NR.1, BOTOȘANI, telefon 0331711740, e-mail urbanism@primariabt.ro în perioada 05.10.2017-15.10.2017

Răspunsul la observațiile transmise va fi comunicat publicului în max. 10 zile de la data anunțului - 05.10.2017 prin:

AFIȘAREA PE PAGINA DE INTERNET A PRIMĂRIEI "PLANURI URBANISTICE"

Persoana responsabilă cu informarea și consultarea publicului:

PARTENIE LĂCRĂMIOARA - inspector de zonă în cadrul Instituției Arhitect Șef- Serviciul Urbanism și Autorizări în construcții din STR.CALEA NAȚIONALĂ NR.101 (FOSTA CASA CĂRȚII), telefon 0372316762, e-mail urbanism@primariabt.ro