PLAN URBANISTIC DE DETALIU
STR. DRUMUL TĂTARILOR NR. 69C - MUN. BOTOŞANI
1. PLAN DE ÎNCADRARE ÎN ZONĂ

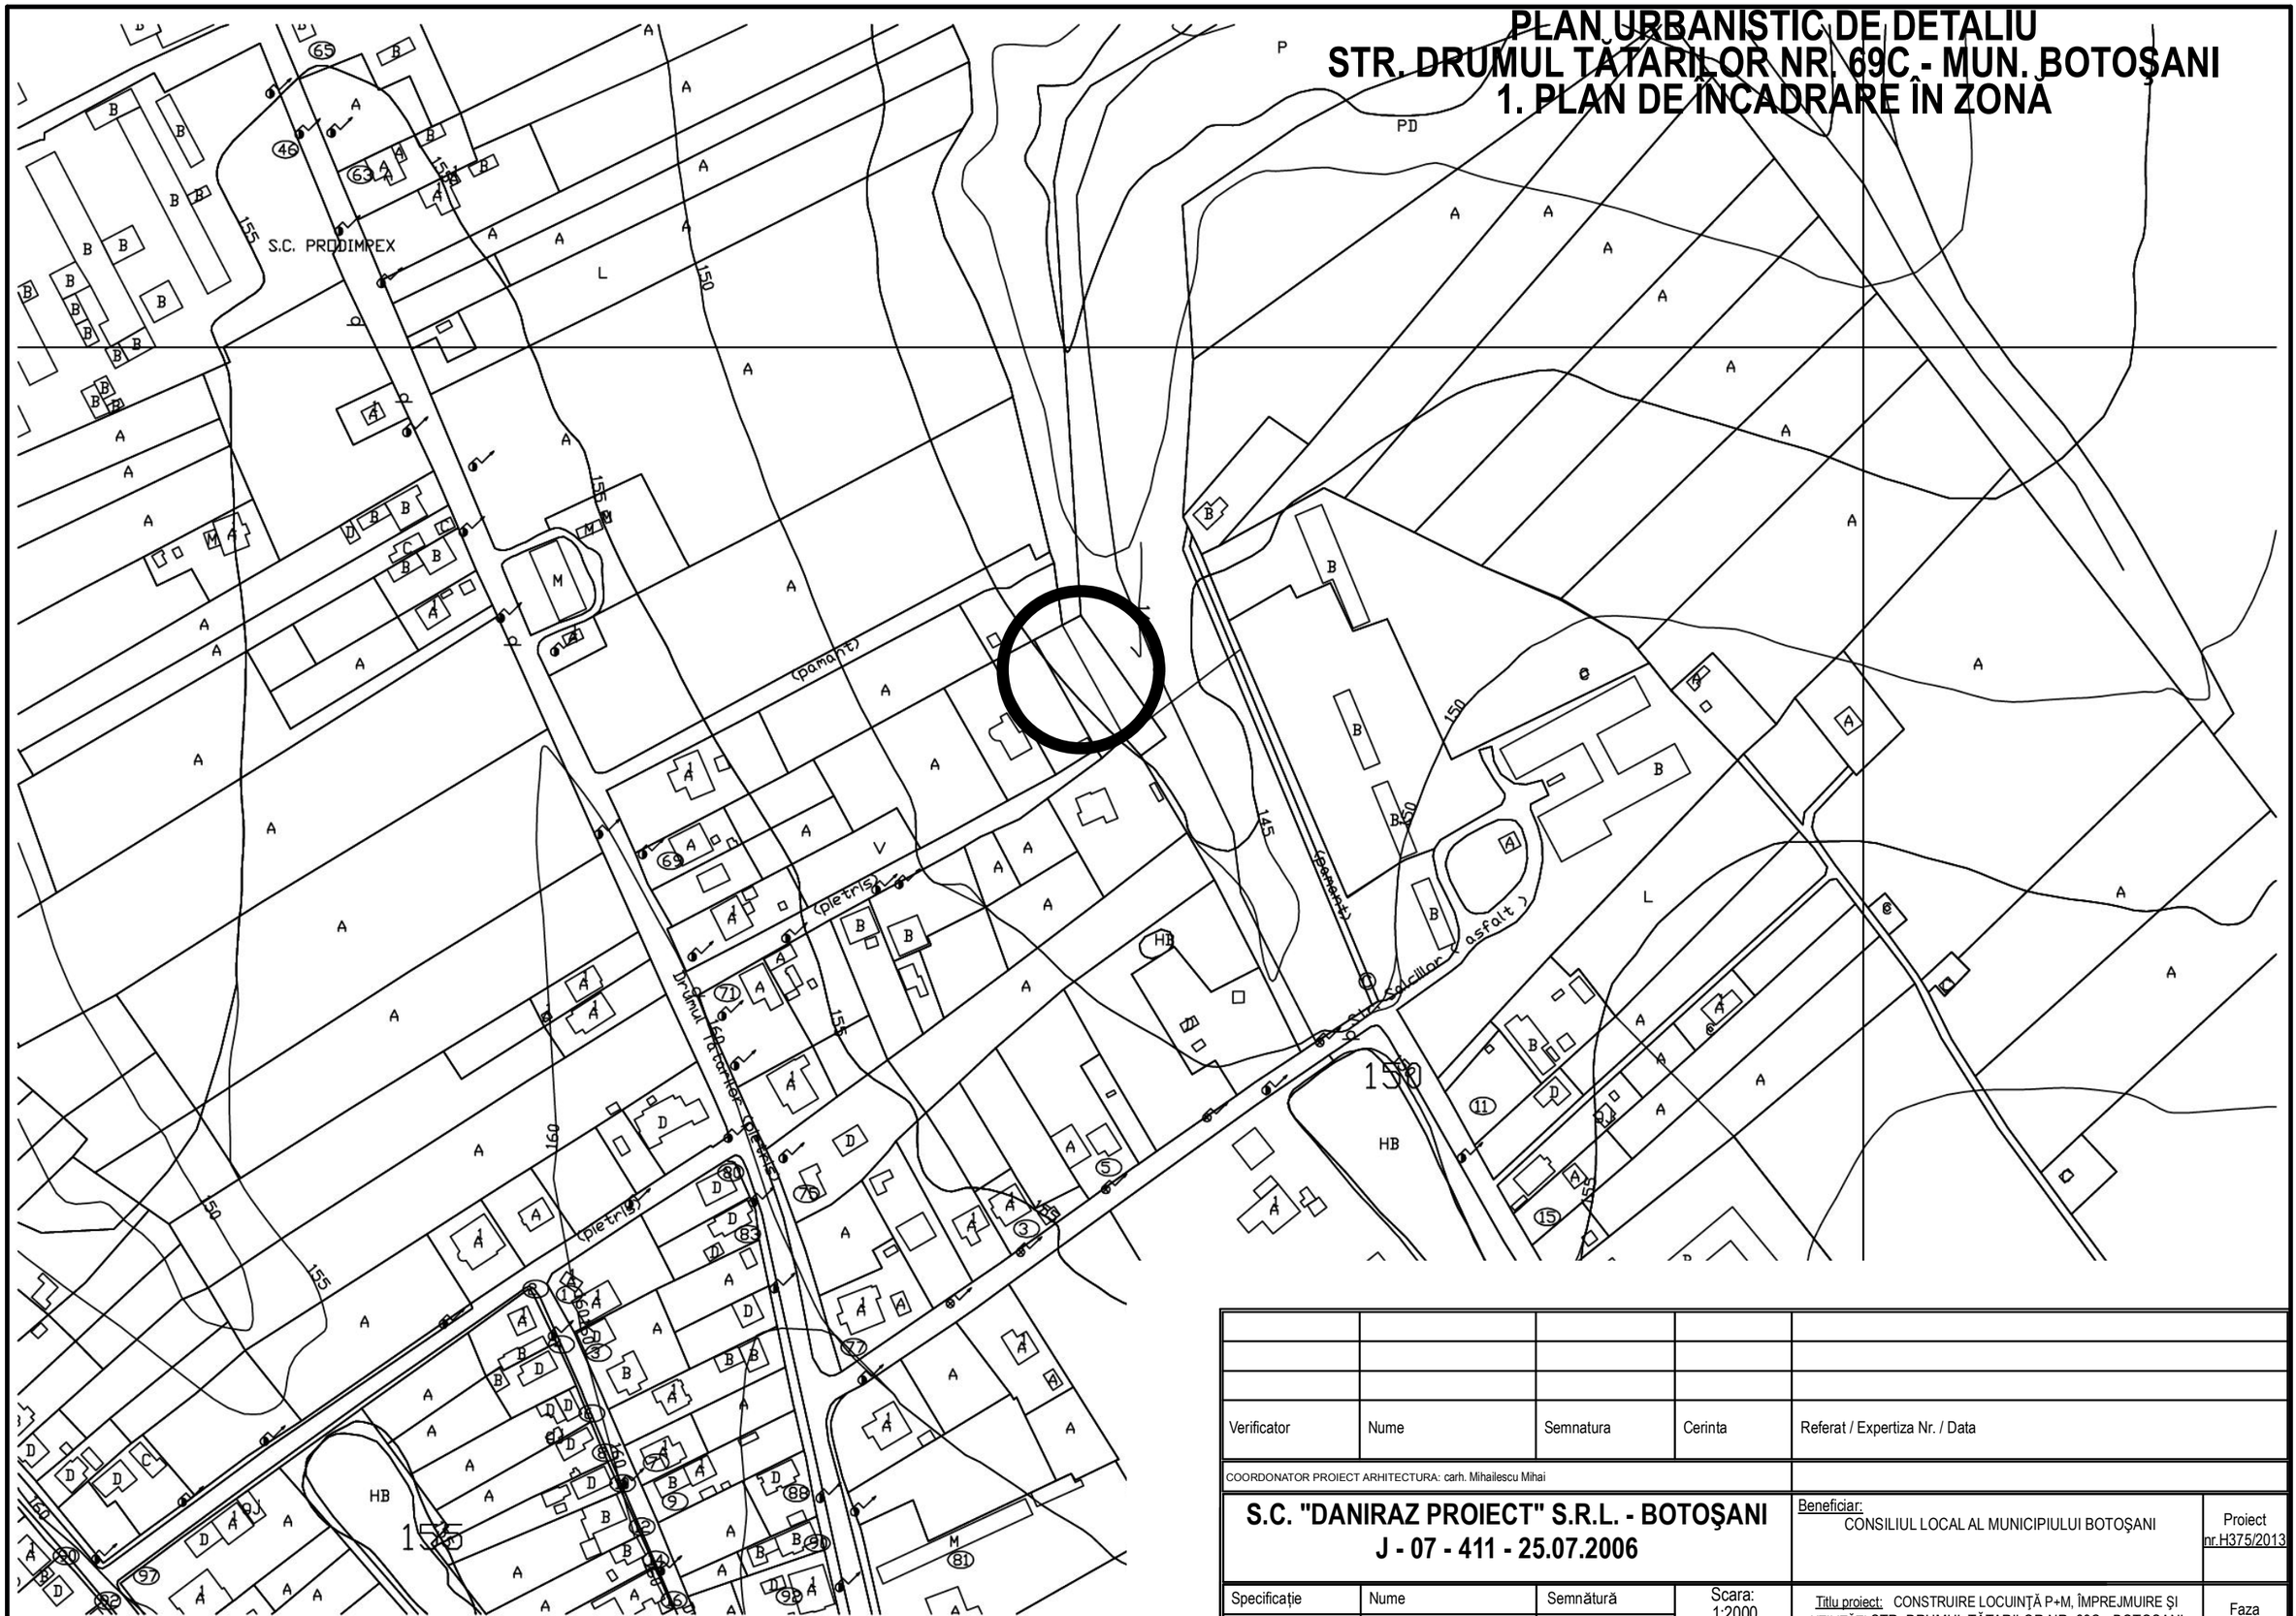

Verificator	Nume	Semnatura	Cerinta	Referat / Expertiza Nr. / Data
COORDONATOR PROIECT ARHITECTURA: carh. Mihailescu Mihai				

S.C. "DANIRAZ PROIECT" S.R.L. - BOTOŞANI J - 07 - 411 - 25.07.2006				Beneficiar: CONSILIUL LOCAL AL MUNICIPIULUI BOTOŞANI	Proiect nr.H375/2013
Specificaţie	Nume	Semnătură	Scara: 1:2000	Titlu proiect: CONSTRUIRE LOCUINŢĂ P+M, ÎMPREJMUIRE ŞI UTILITĂŢI STR. DRUMUL TĂTARILOR NR. 69C - BOTOSANI	Faza P.U.D.
Şef proiect	carh. Mihailescu Mihai				
Proiectat	carh. Mihailescu Mihai		Data: 04.2013	Titlu planşă: PLAN DE ÎNCADRARE ÎN ZONĂ	Planşa 2
Desenat	inf. Daniel Cronţ				