
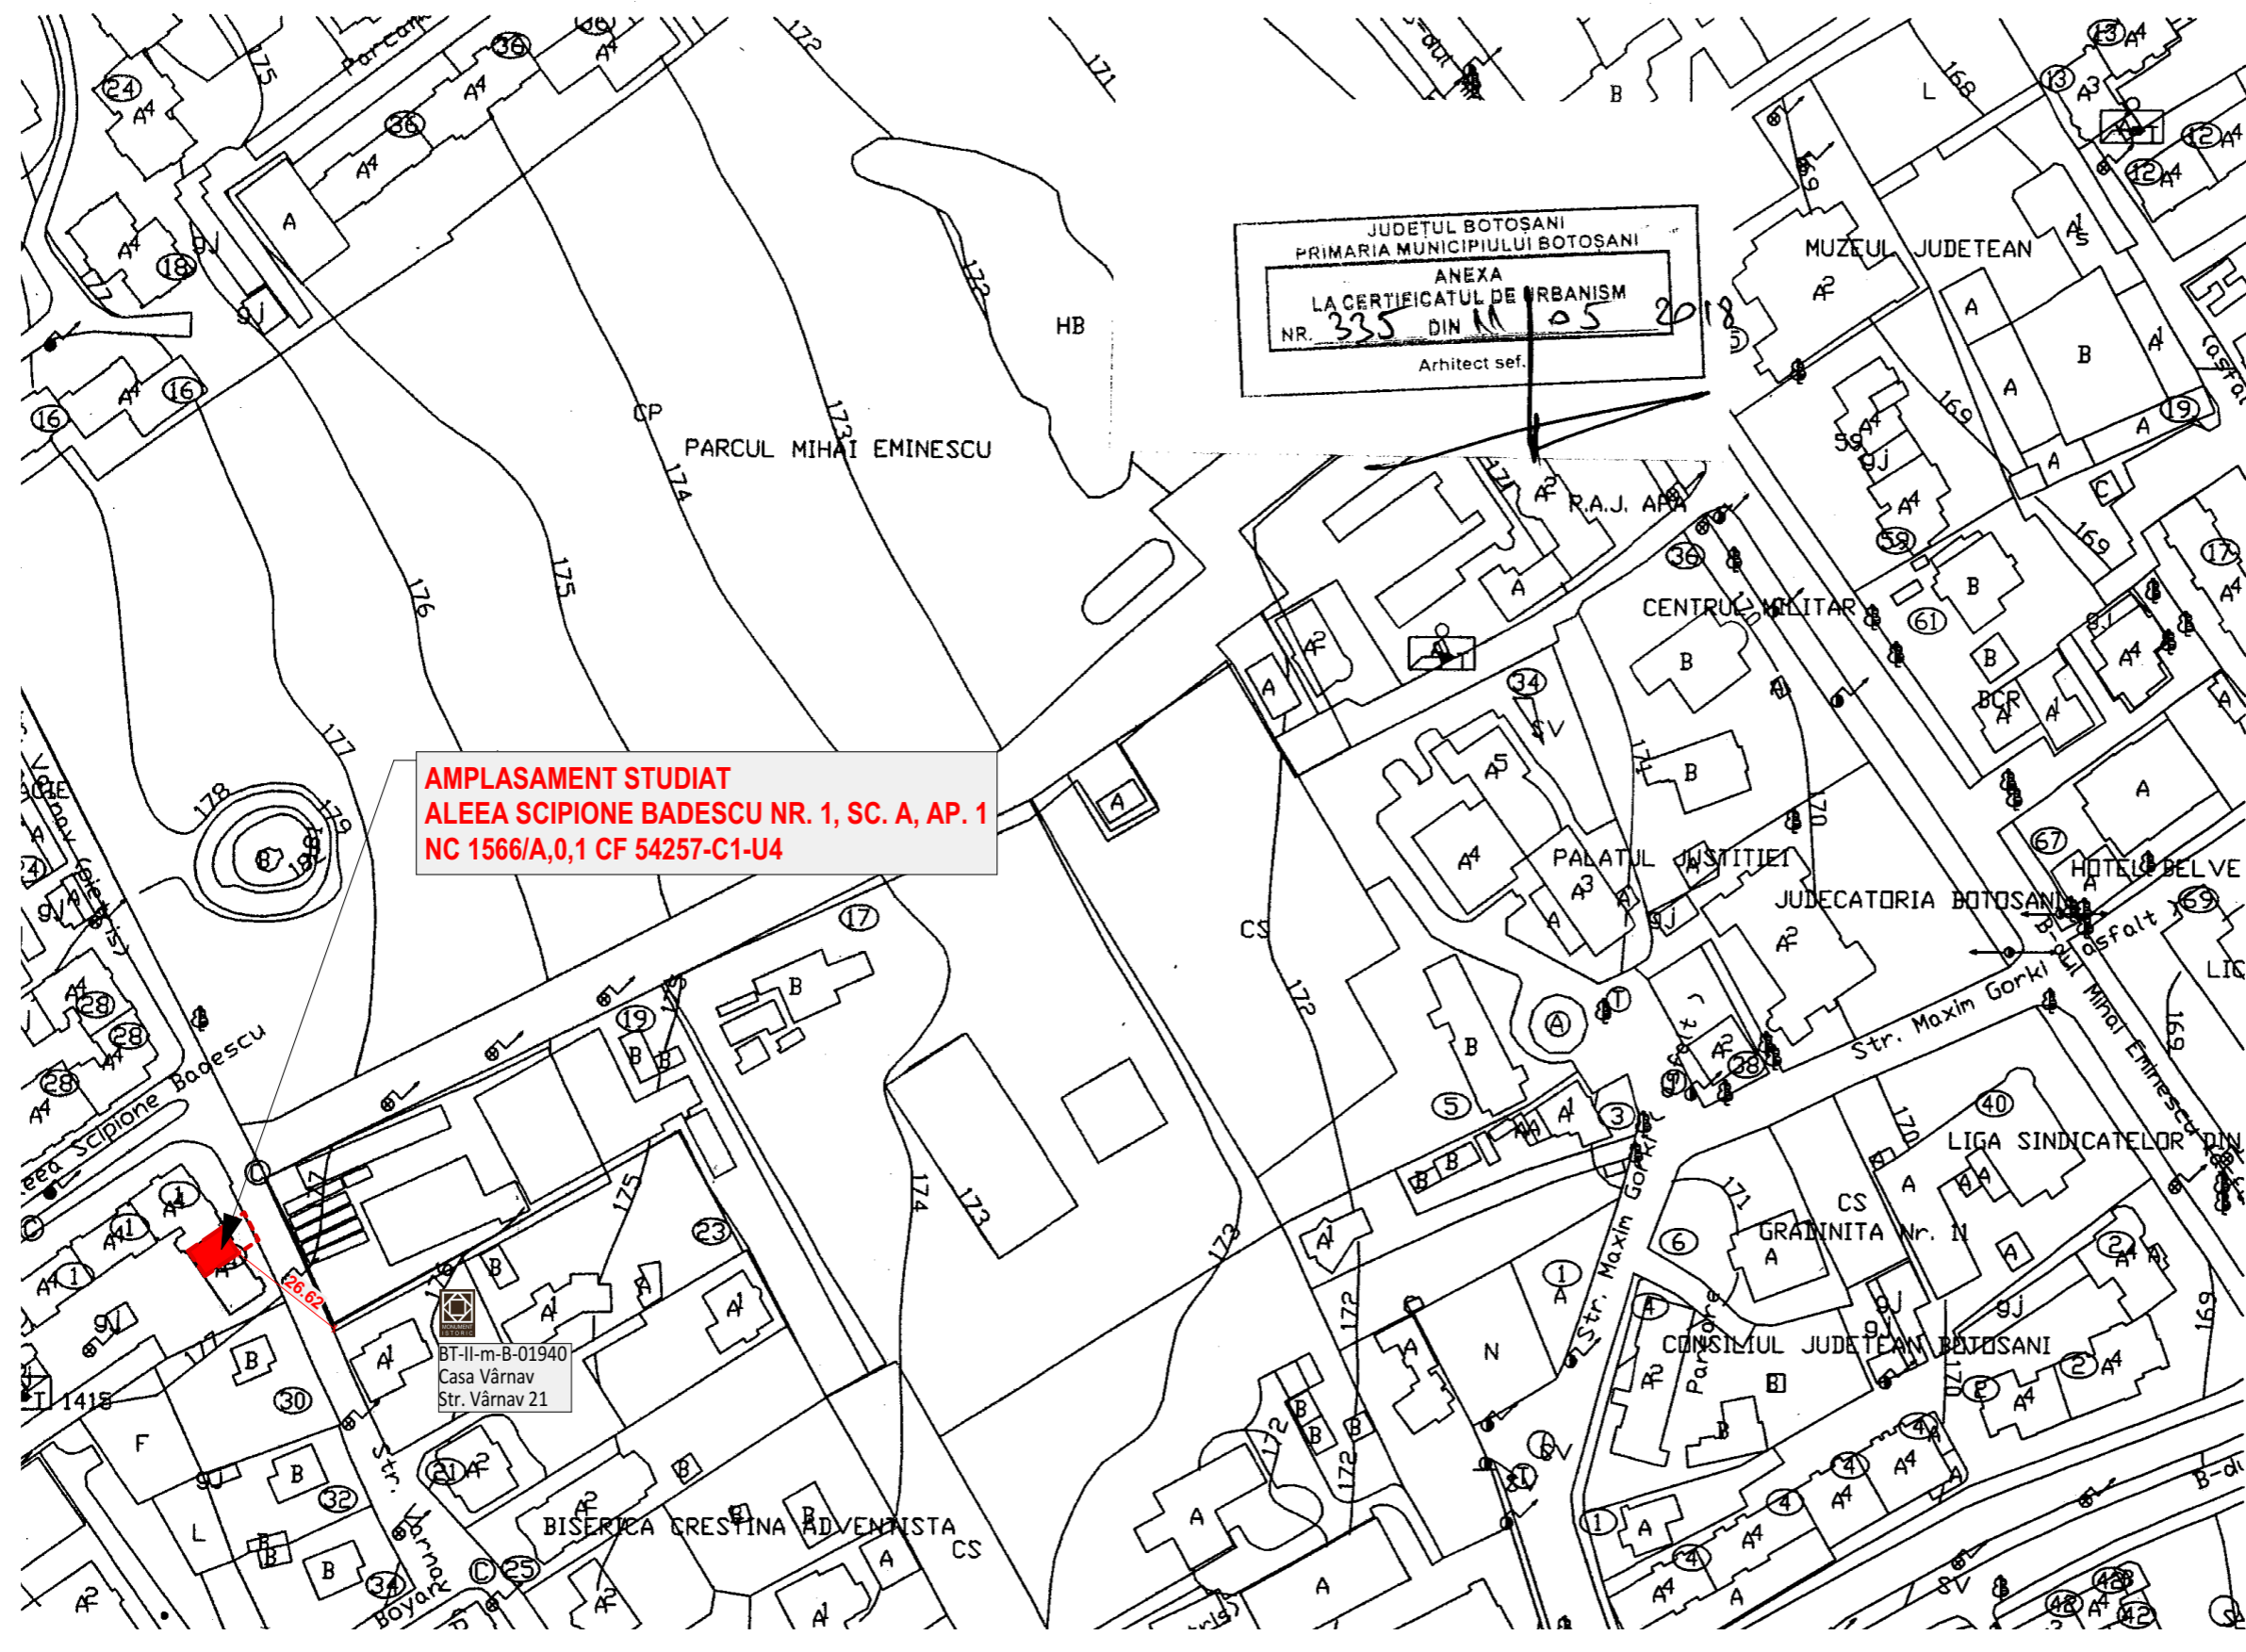


P.U.D. PLAN URBANISTIC DE DETALIU

plansa ①2345

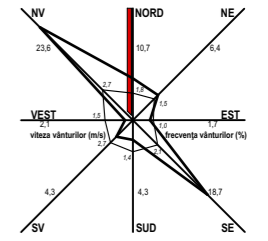

JUDETUL BOTOSANI
PRIMARIA MUNICIPIULUI BOTOSANI
ANEXA
LA CERTIFICATUL DE URBANISM
NR. 335 DIN 11.05.2018
Arhitect sef.

AMPLASAMENT STUDIAT
ALEEA SCIPIONE BADESCU NR. 1, SC. A, AP. 1
NC 1566/A,0,1 CF 54257-C1-U4

BT-II-m-B-01940
Casa Varnav
Str. Varnav 21

DENUMIRE PROIECT:
EXTINDERE APARTAMENT IN VEDEREA
SCHIMBARII DESTINATIEI DIN LOCUINTA IN
SPATIU PRESATRI SERVICII (COSMETICA),
AMENAJARE ACCES DIRECT DIN EXTERIOR
Aleea Scipione Badescu, Nr.1, sc. A, parter, ap.1,
Mun. Botoșani, Jud. Botoșani

BENEFICIAR:
IFTIMIE ALIN GABRIEL
BOTOSANI, STRADA PRIMAVERII, NR.2, SC.A,
ET.1,AP.4

PROIECTANT GENERAL:
S.C. MA-DA Proiect S.R.L.



PROIECTANT SPECIALITATE:
S.C. MA-DA Proiect S.R.L.
J07/330/2002 ; CIF RO14977731
Pietonalul Transilvaniei, Nr.4, Mezanin Botoșani
România
mada.proiect@gmail.com
0231514474

COORDONATOR:
Arh. Urb. Dan O. BOTEZ

SEF PROIECT:
arh. Ionuț FRĂSINESCU

PROIECTAT:
arh. Dana GHIGA

DESENAT:
arh. Dana GHIGA

**PLAN DE INCADRARE
IN ZONA**

| | | | |
|--------------------|---------------|--------|-------------------|
| Proiect nr: 267 | Data: 2018 | Scara: | Plansa nr: U01 |
|--------------------|---------------|--------|-------------------|

Faza:
P.U.D.
Index:
-