
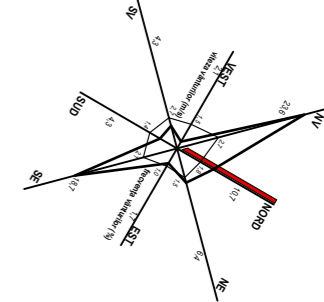


# P.U.D. PLAN URBANISTIC DE DETALIU

## - CIRCULATIA TERENURILOR plansa 123(4)5

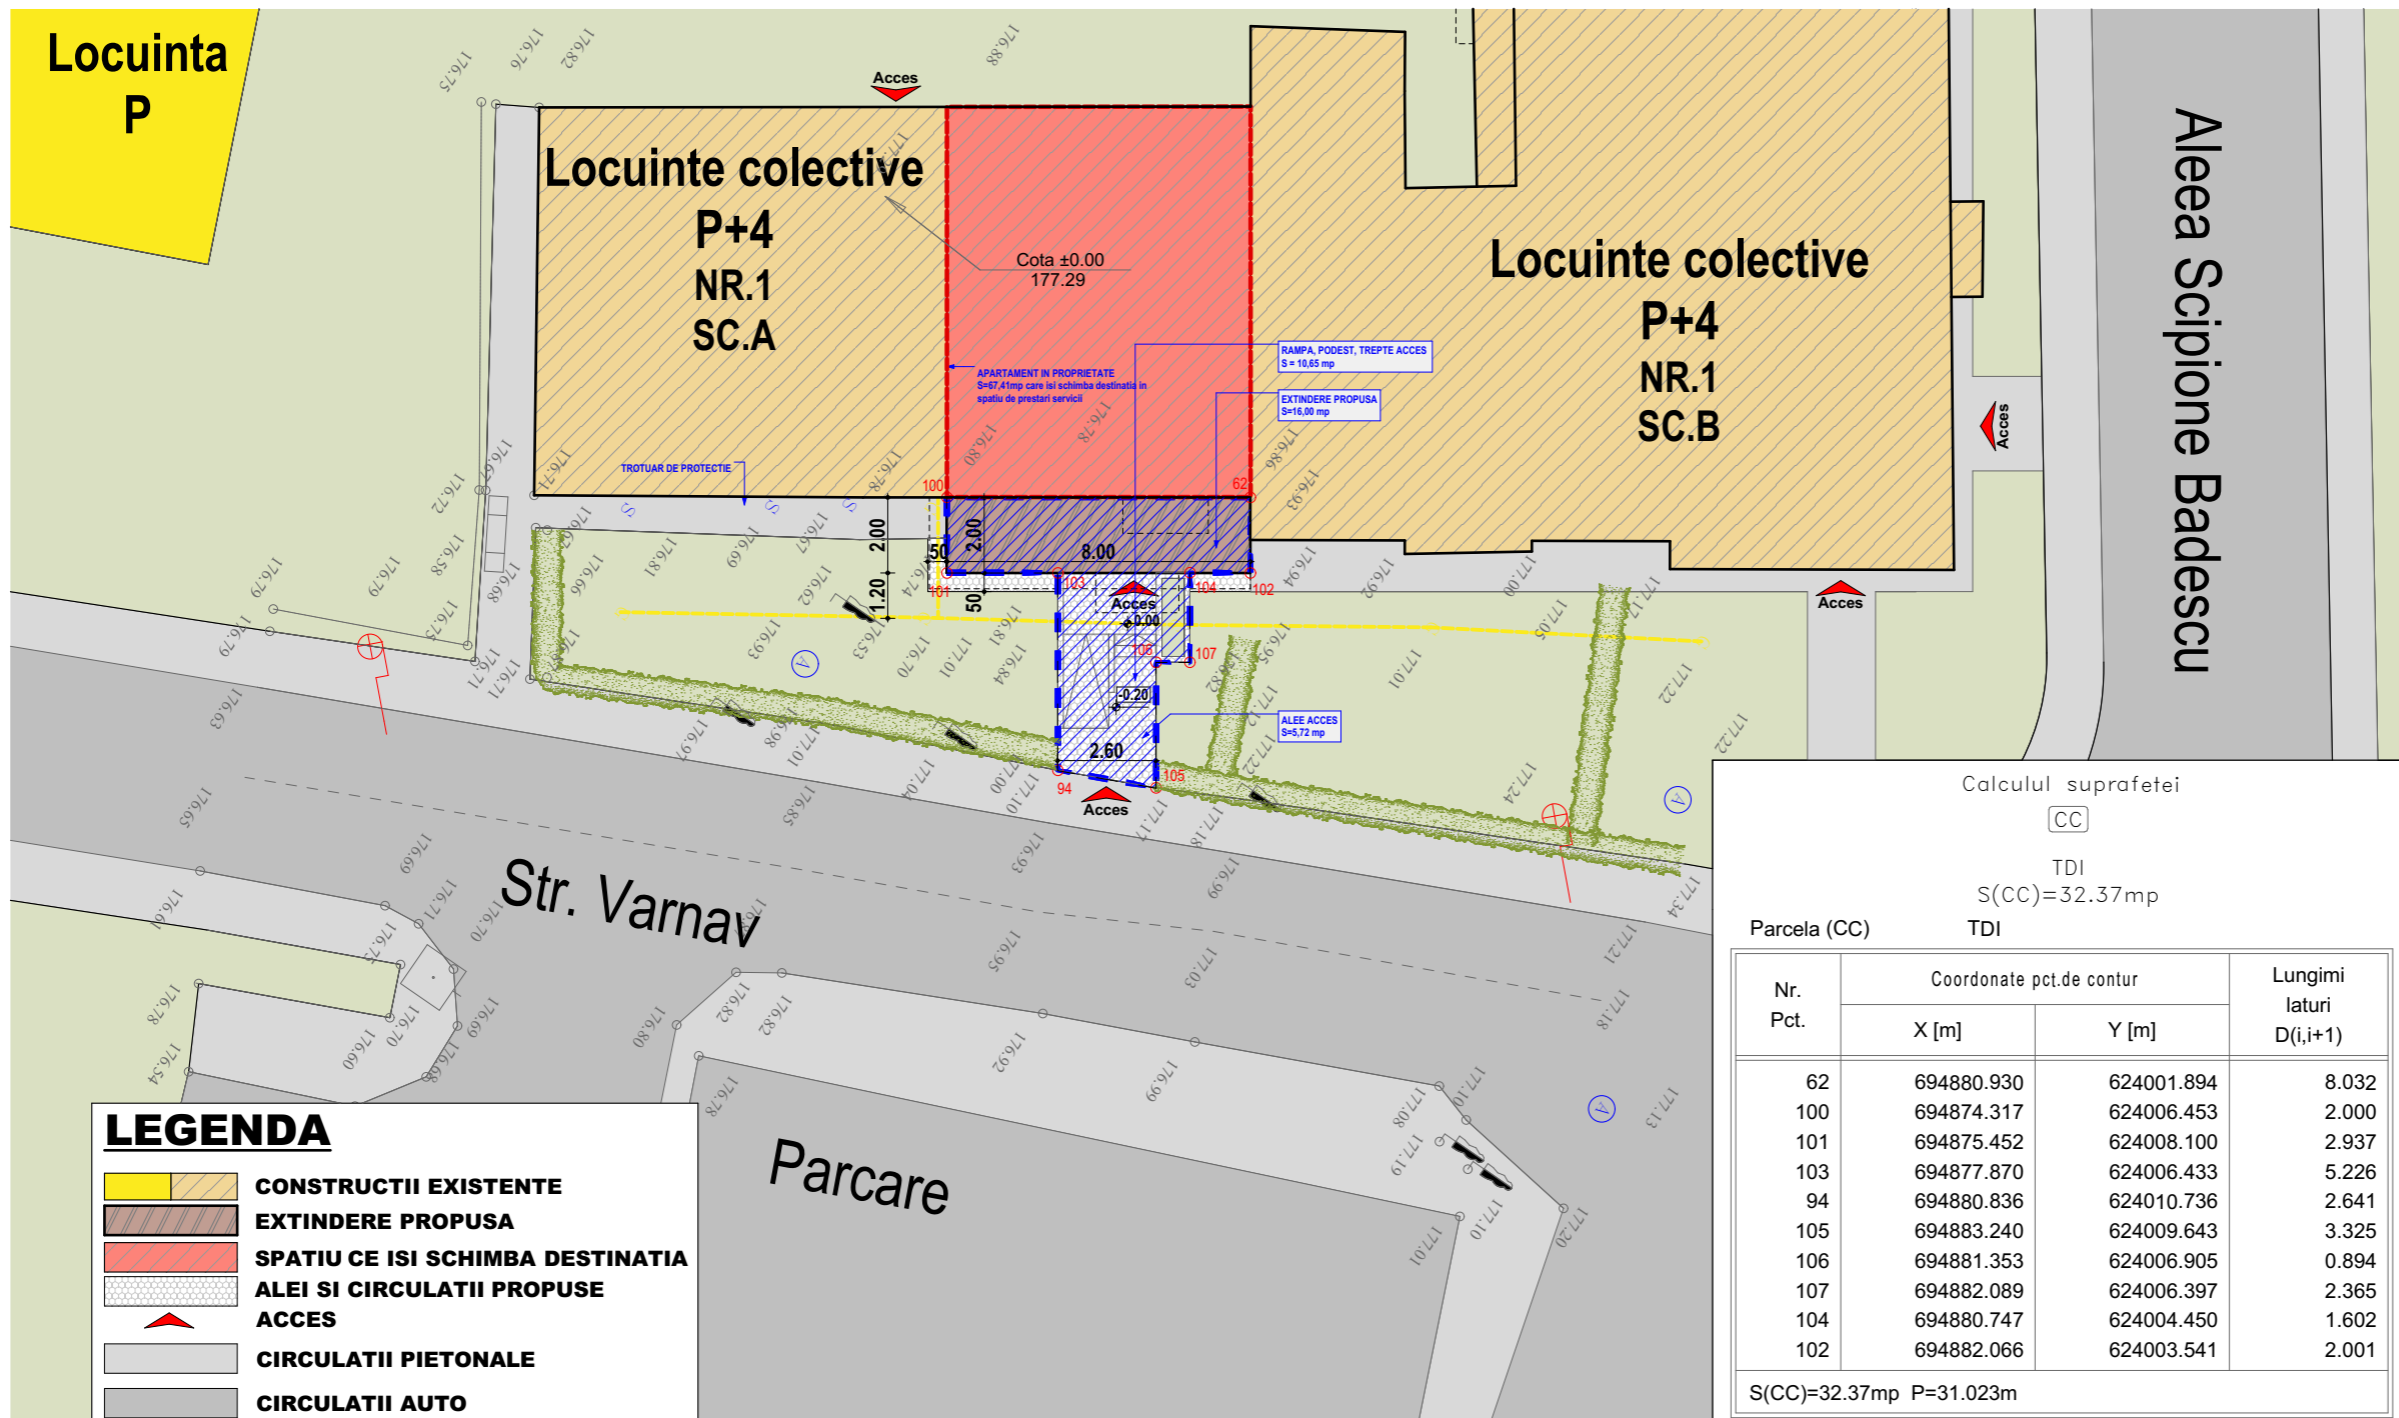

**DENUMIRE PROIECT:**  
 EXTINDERE APARTAMENT IN VEDEREA SCHIMBARI DESTINATIEI DIN LOCUINTA IN SPATIU PRESATRI SERVICII (COSMETICA), AMENAJARE ACCES DIRECT DIN EXTERIOR Aleea Scipione Badescu, Nr.1, sc. A, parter, ap.1, Mun. Botoșani, Jud. Botoșani

**BENEFICIAR:**  
**IFTIMIE ALIN GABRIEL**  
 BOTOSANI, STRADA PRIMAVERII, NR.2, SC.A, ET.1, AP.4

**PROIECTANT GENERAL:**  
**S.C. MA-DA Proiect S.R.L.**



**PROIECTANT SPECIALITATE:**  
**S.C. MA-DA Proiect S.R.L.**  
 J07/330/2002 ; CIF RO14977731  
 Pietonalul Transilvaniei, Nr.4, Mezanin Botoșani  
 România  
[mada.proiect@gmail.com](mailto:mada.proiect@gmail.com)  
 0231514474

**COORDONATOR:**  
 Arh. Urb. Dan O. BOTEZ

**SEF PROIECT:**  
 arh. Ionuț FRĂSINESCU

**PROIECTAT:**  
 arh. Dana GHIGA

**DESEMAT:**  
 arh. Dana GHIGA

**Faza:**  
 P.U.D.

**Index:**  
 -

**Project nr:** 267  
**Data:** 2018  
**Scara:** 1:200  
**Plansa nr:** U04

**Calculul suprafeții**



TDI

S(CC)=32.37mp

Parcela (CC)

TDI

Nr. Pct.	Coordonate pct.de contur		Lungimi laturi D(i,i+1)
	X [m]	Y [m]	
62	694880.930	624001.894	8.032
100	694874.317	624006.453	2.000
101	694875.452	624008.100	2.937
103	694877.870	624006.433	5.226
94	694880.836	624010.736	2.641
105	694883.240	624009.643	3.325
106	694881.353	624006.905	0.894
107	694882.089	624006.397	2.365
104	694880.747	624004.450	1.602
102	694882.066	624003.541	2.001

S(CC)=32.37mp P=31.023m

### LEGENDA

- CONSTRUCTII EXISTENTE
- EXTINDERE PROPUSA
- SPATIU CE ISI SCHIMBA DESTINATIA ALEI SI CIRCULATII PROPUSE
- ACCES
- CIRCULATII PIETONALE
- CIRCULATII AUTO
- SPATIU VERDE
- CAMIN CANALIZARE
- CAMIN APA
- AERISIRE GAZ
- AERISIRE SUBSOL
- LAMPADAR
- RETEA ELECTRICA
- RETEA CANALIZARE
- COPAC
- GARD VIU

**SUPRAFATA APARTAMENT** - S = 67.41 MP  
**SUPRAFATA EXTINDERE PROPUSA** - S = 16.00 MP  
**SUPRAFATA AFERENTA TREPTE, PODEST, RAMPA SI ALEE ACCES** - S = 16.37 MP

- Trepte acces - S = 0,66 mp;
- Podest acces - S = 3,92 mp
- Rampa pentru acces persoane cu dizabilități - S = 3,75 mp
- Jardinieră - S = 2,32 mp
- Alee de acces - S = 5,72 mp

TEREN S = 32,37 mp - PATRIMONIUL MUN BOTOSANI, DOMENIUL PRIVAT

IN VEDEREA REALIZARII INVESTITIEI ESTE NECESARA MODIFICAREA REGIMULUI JURIDIC

-TEREN S = 16,00 mp - PROPUS SPRE CONCESIONARE PENTRU EXTINDERE APARTAMENT

-TEREN S = 10,65 mp - PROPUS SPRE CONCESIONARE PENTRU REALIZARE TREPTE ACCES, PODEST ACCES, RAMPA PENTRU ACCES PESCOANE CU DIZABILITATI, JARDINIERA

-TEREN S = 5,72 mp - FOLOSIT PENTRU ALEE DE ACCES