
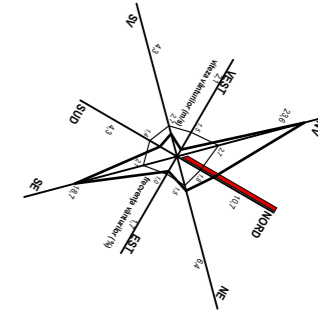


# P.U.D. PLAN URBANISTIC DE DETALIU

## - ECHIPAREA EDILITARA plansa 12345

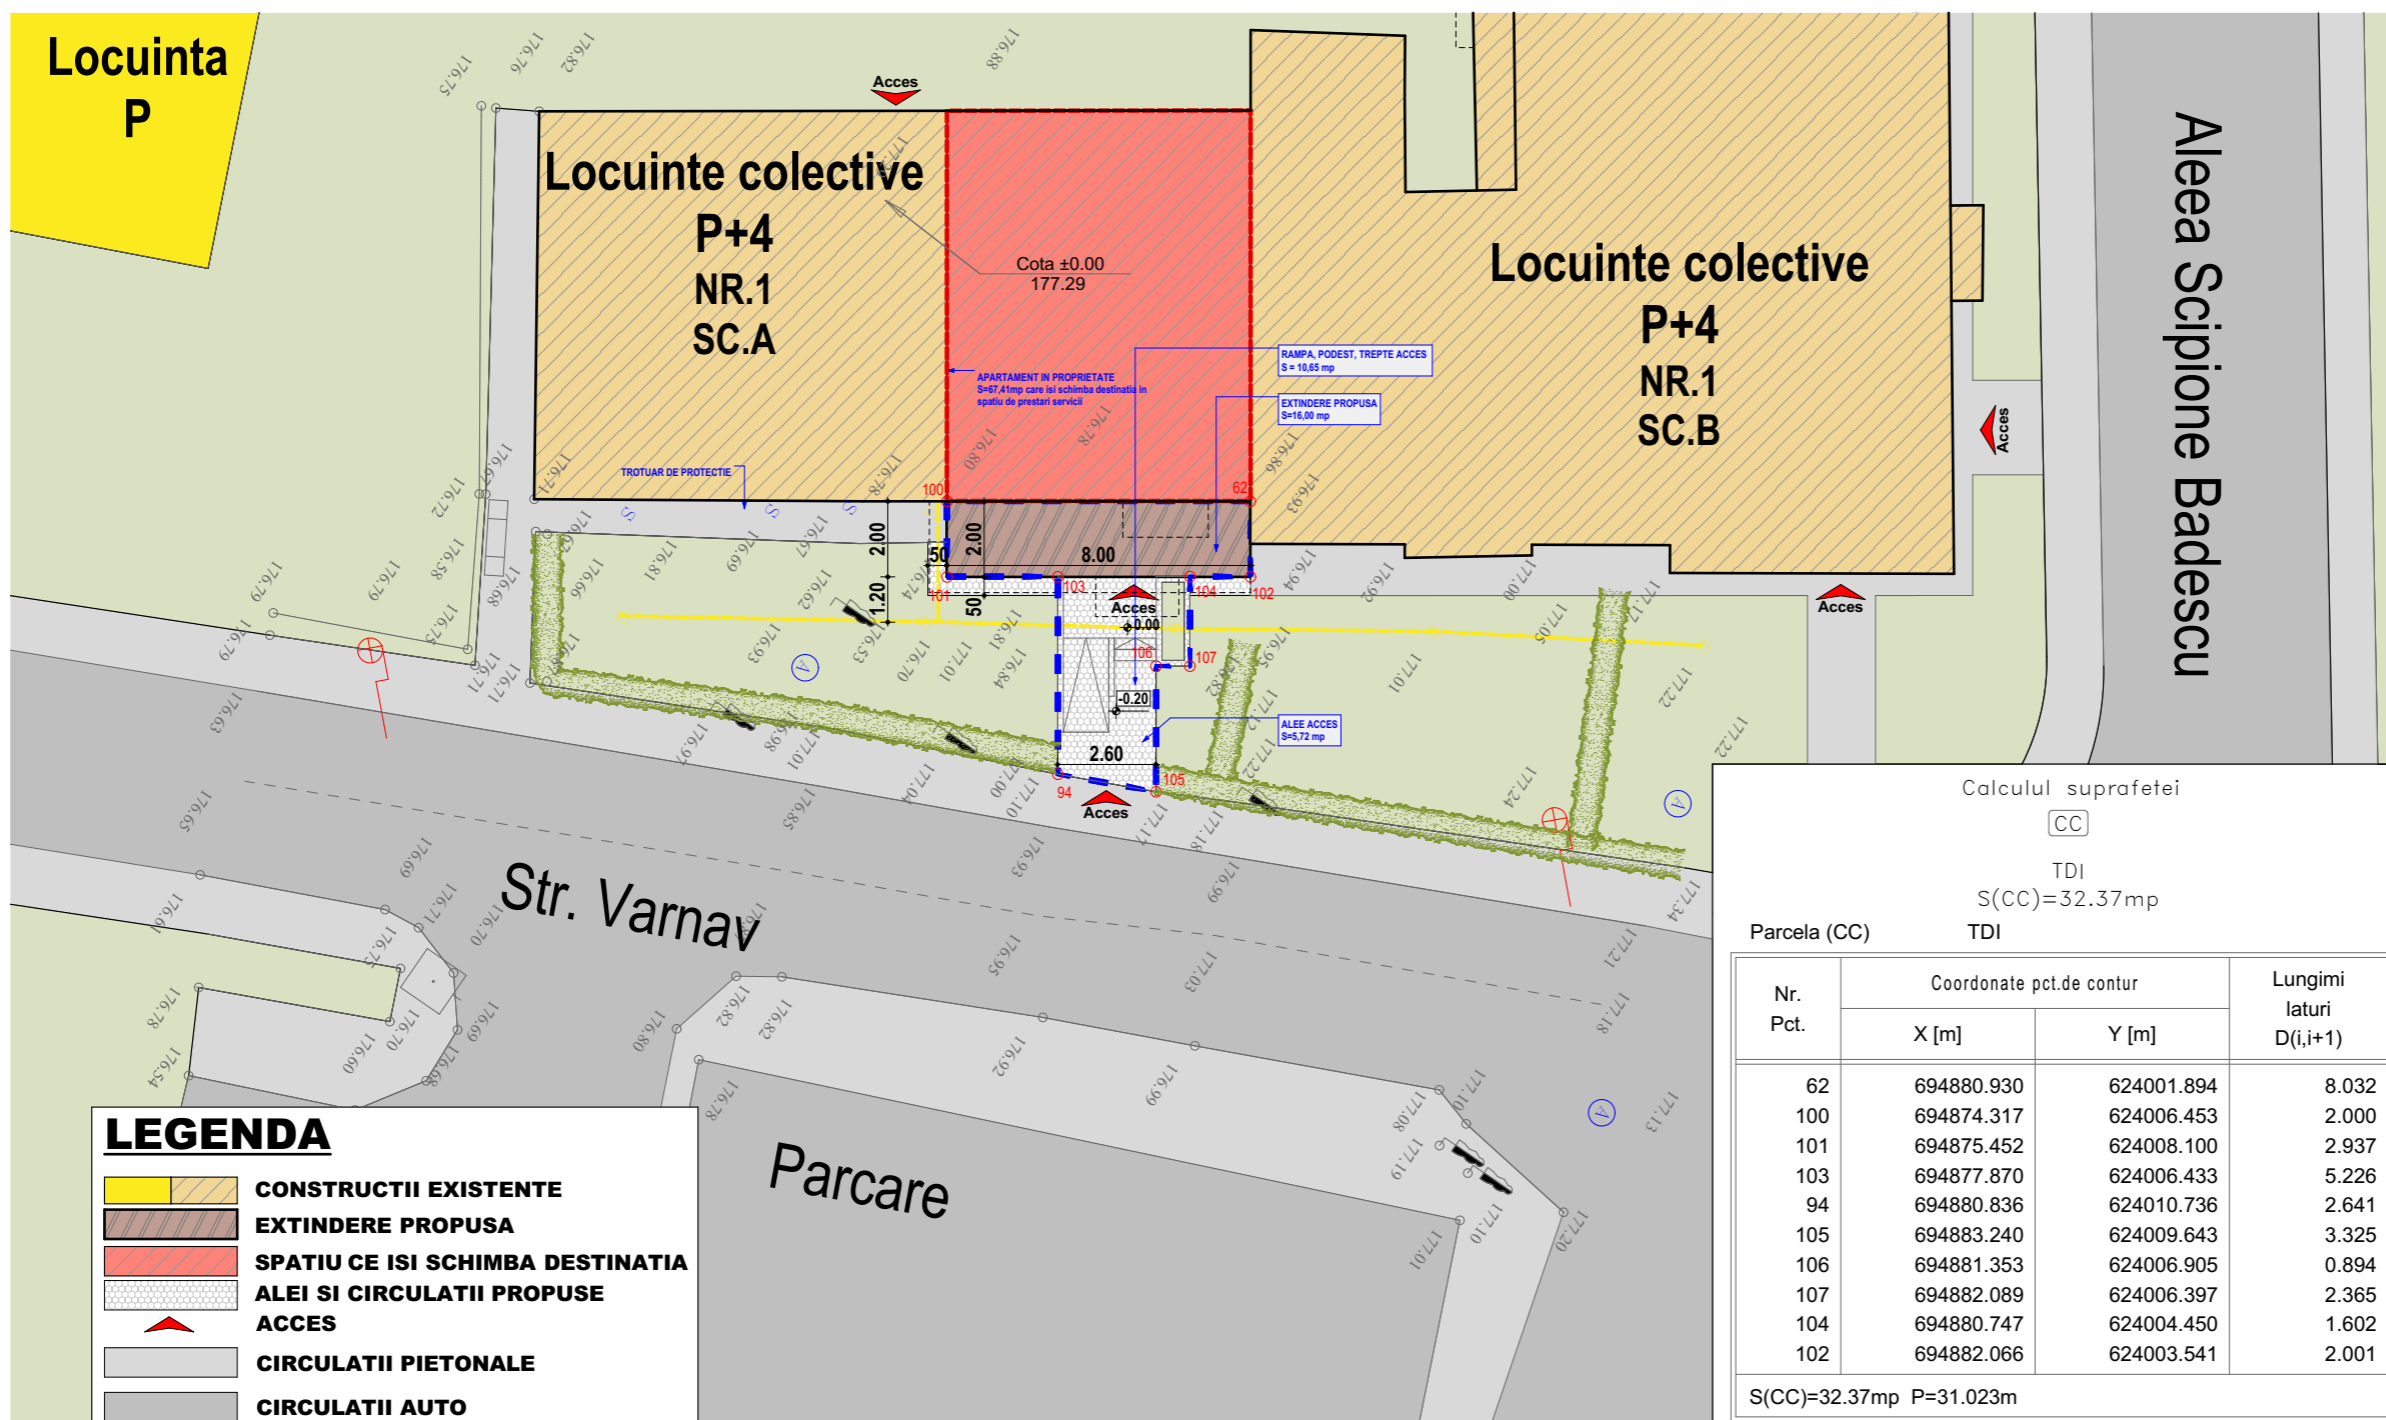

**DENUMIRE PROIECT:**  
 EXTINDERE APARTAMENT IN VEDEREA  
 SCHIMBARII DESTINATIEI DIN LOCUINTA IN  
 SPATIU PRESATRI SERVICII (COSMETICA),  
 AMENAJARE ACCES DIRECT DIN EXTERIOR  
 Aleea Scipione Badescu, Nr.1, sc. A, parter, ap.1,  
 Mun. Botoșani, Jud. Botoșani

**BENEFICIAR:**  
**IFTIMIE ALIN GABRIEL**  
 BOTOSANI, STRADA PRIMAVERII, NR.2, SC.A,  
 ET.1, AP.4

**PROIECTANT GENERAL:**  
**S.C. MA-DA Proiect S.R.L.**



**PROIECTANT SPECIALITATE:**  
**S.C. MA-DA Proiect S.R.L.**  
 J07/330/2002 ; CIF RO14977731  
 Pietonalul Transilvaniei, Nr.4, Mezanin Botoșani  
 România  
[mada.proiect@gmail.com](mailto:mada.proiect@gmail.com)  
 0231514474

**COORDONATOR:**  
 Arh. Urb. Dan O. BOTEZ

**SEF PROIECT:**  
 arh. Ionuț FRĂSINESCU

**PROIECTAT:**  
 arh. Dana GHIGA

**DESEMAT:**  
 arh. Dana GHIGA

**ECHIPAREA EDILITARA**

Proiect nr: 267      Data: 2018      Scara: 1:200      Plansa nr: U05

**LEGENDA**

	<b>CONSTRUCTII EXISTENTE</b>
	<b>EXTINDERE PROPUSA</b>
	<b>SPATIU CE ISI SCHIMBA DESTINATIA ALEI SI CIRCULATII PROPUSE</b>
	<b>ACCES</b>
	<b>CIRCULATII PIETONALE</b>
	<b>CIRCULATII AUTO</b>
	<b>SPATIU VERDE</b>
	<b>CAMIN CANALIZARE</b>
	<b>CAMIN APA</b>
	<b>AERISIRE GAZ</b>
	<b>AERISIRE SUBSOL</b>
	<b>LAMPADAR</b>
	<b>RETEA ELECTRICA</b>
	<b>RETEA CANALIZARE</b>
	<b>COPAC</b>
	<b>GARD VIU</b>

**CONFORM AVIZELOR DE AMPLASAMENT, CONSTRUCTIA NU AFECTEAZA REțeleLE EDILITARE DIN ZONA.**

- AVIZ S.C. NOVA APASERV S.A. NR. 250942/09.10.2018 - amplasamentul nu afectează rețelele publice de apă și/sau de canalizare aflate în administrarea S.C. NOVA APASERV S.A. Botoșani
- AVIZ DELGAZ GRID S.A. - NR. RASVG\_242344/16.10.2018 - aviz favorabil cu îndeplinirea obligatorie a condițiilor din aviz.
- AVIZ TELEKOM ROMANIA COMMUNICATIONS S.A. NR. 100/05/03/01/BC/SV/8007/05.10.2018 - aviz favorabil cu îndeplinirea obligatorie a condițiilor din aviz.
- AVIZ MODERN CALOR S.A. - NR.9473/05.10.2018- amplasamentul nu afectează rețelele de termoficare.

Calculul suprafeței

CC

TDI

S(CC)=32.37mp

Nr. Pct.	Coordonate pct.de contur		Lungimi laturi D(i,i+1)
	X [m]	Y [m]	
62	694880.930	624001.894	8.032
100	694874.317	624006.453	2.000
101	694875.452	624008.100	2.937
103	694877.870	624006.433	5.226
94	694880.836	624010.736	2.641
105	694883.240	624009.643	3.325
106	694881.353	624006.905	0.894
107	694882.089	624006.397	2.365
104	694880.747	624004.450	1.602
102	694882.066	624003.541	2.001

S(CC)=32.37mp P=31.023m