


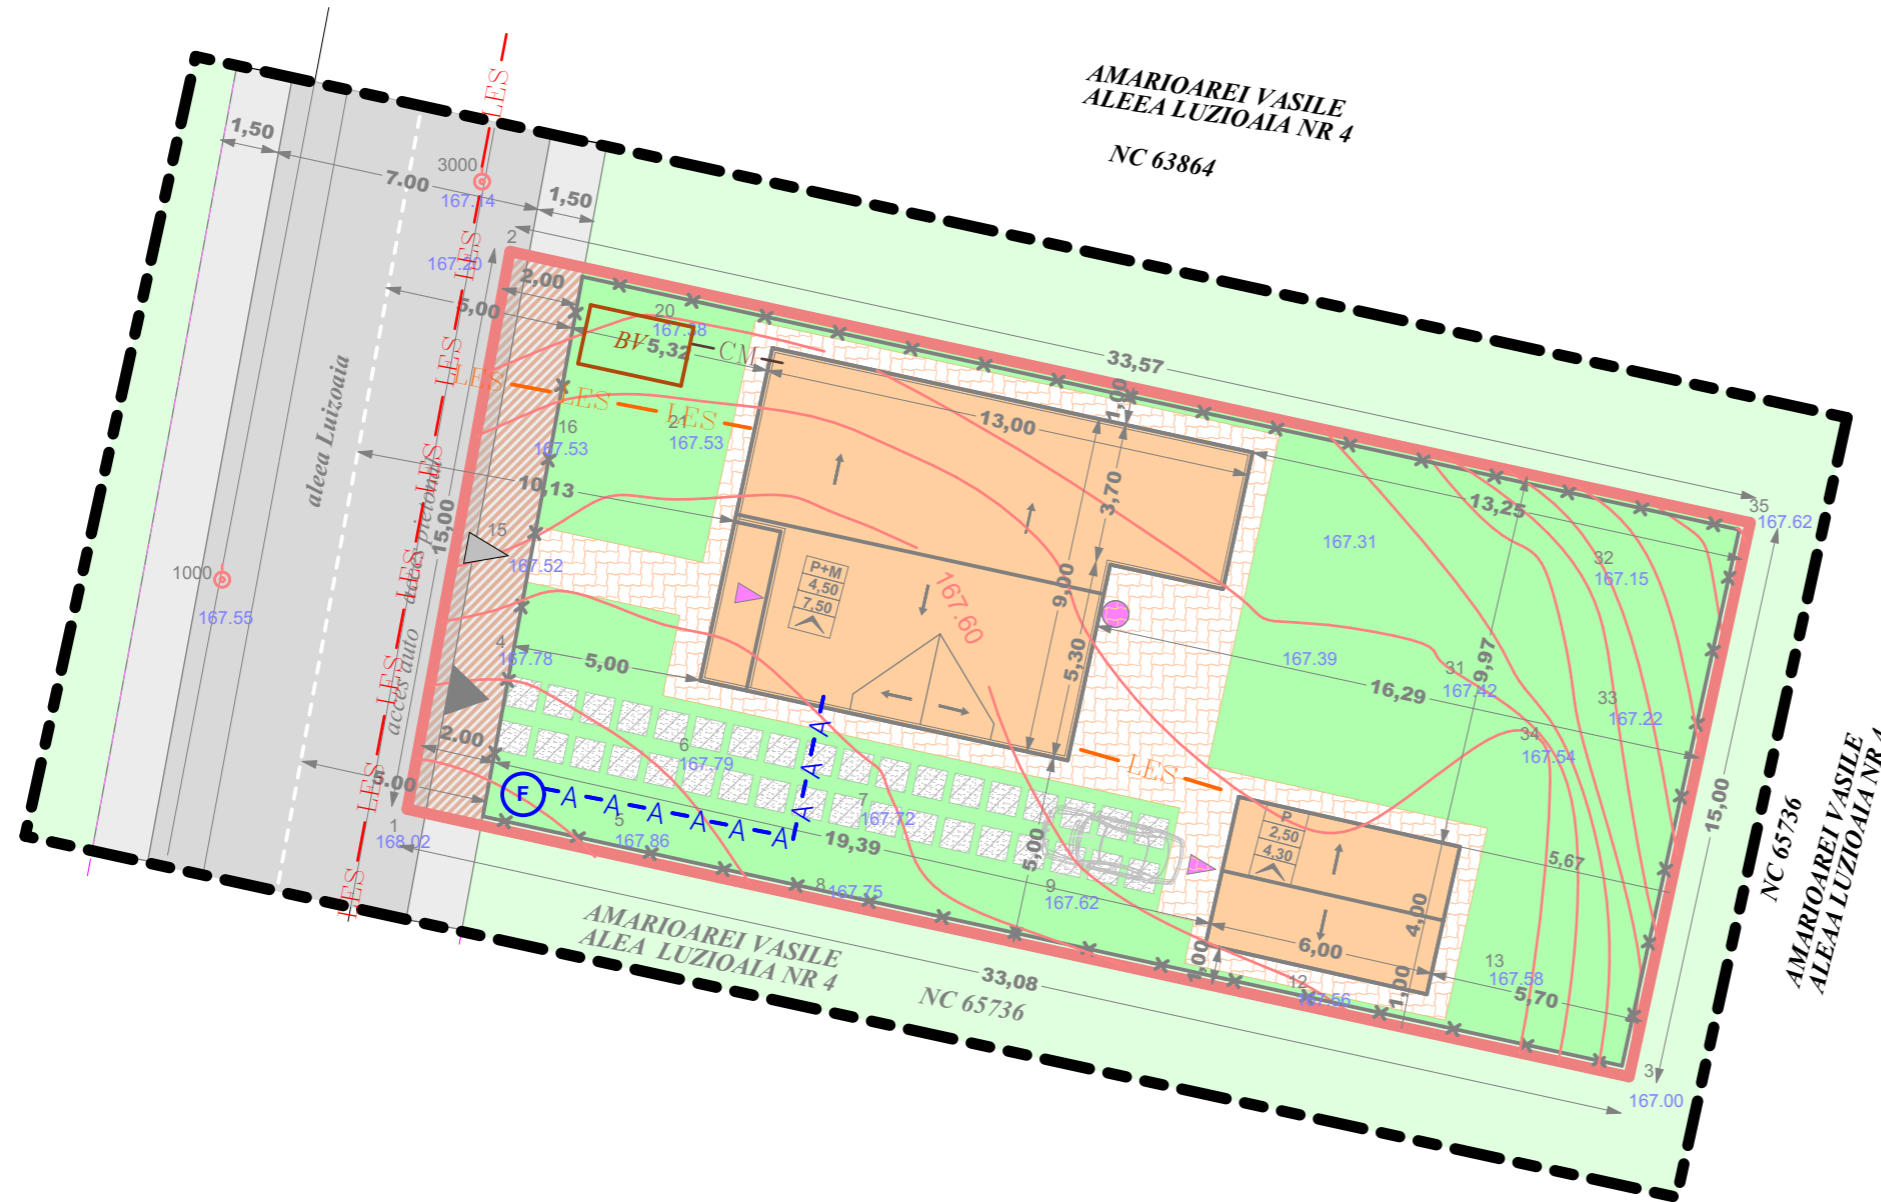

P.U.D.

PLAN URBANISTIC DE DETALIU



LIMITE

- LIMITA ZONEI STUDIATE
- LIMITA PROPRIETATE
- ÎMPREJMUIRE PROPUȘĂ

EXISTENT - PROPUS - MENTINUT

- PU FORAT PROPUS
- ALIMENTARE AP PROPUS
- CANALIZARE MENAJER PROPUS
- BAZIN VIDANJABIL PROPUS
- REEA - LES 0.4KW EXISTENT
- REEA - LES 0.4KW PROPUS

LEGENDA

- 12 - punct radiat
- 150.11 - cota punct radiat
- curbe de nivel

VERIFICATOR	NUME	SEMĂNĂTURA	CERINȚA	REFERAT/EXPERTIZĂ NR./DATA	
	<i>S.C. Centrul de Proiectare și Consultanță Moldova Nord Est S.R.L.</i> tel. 0748 625 588			Beneficiar: IRIMIA Andreea Nicoleta <i>Aleea. Luizoiaia nr.4, mun. Botosani</i>	Proiect nr.: 2/2018
SPECIFICAȚIE	NUME	SEMĂNĂTURA	Scara 1:200	Titlu proiect: <i>Construire Locuință P+M, anexă gospodărească și împrejmuire teren Aleea Luizoiaia, recențat 4A (fost nr.40), mun. Botosani, jud. Botosani</i>	Faza: P.U.D.
ȘEF PROIECT	c.arh. Mihai Mihailescu				
PROIECTAT	c.arh. Mihai Mihailescu		DATA: Decembrie 2018	Titlu planșă: PLAN DE SITUAȚIE - reglementări edilitare-	Planșa nr.: U4
DESENAT	ing. Eugen Diaconu				