


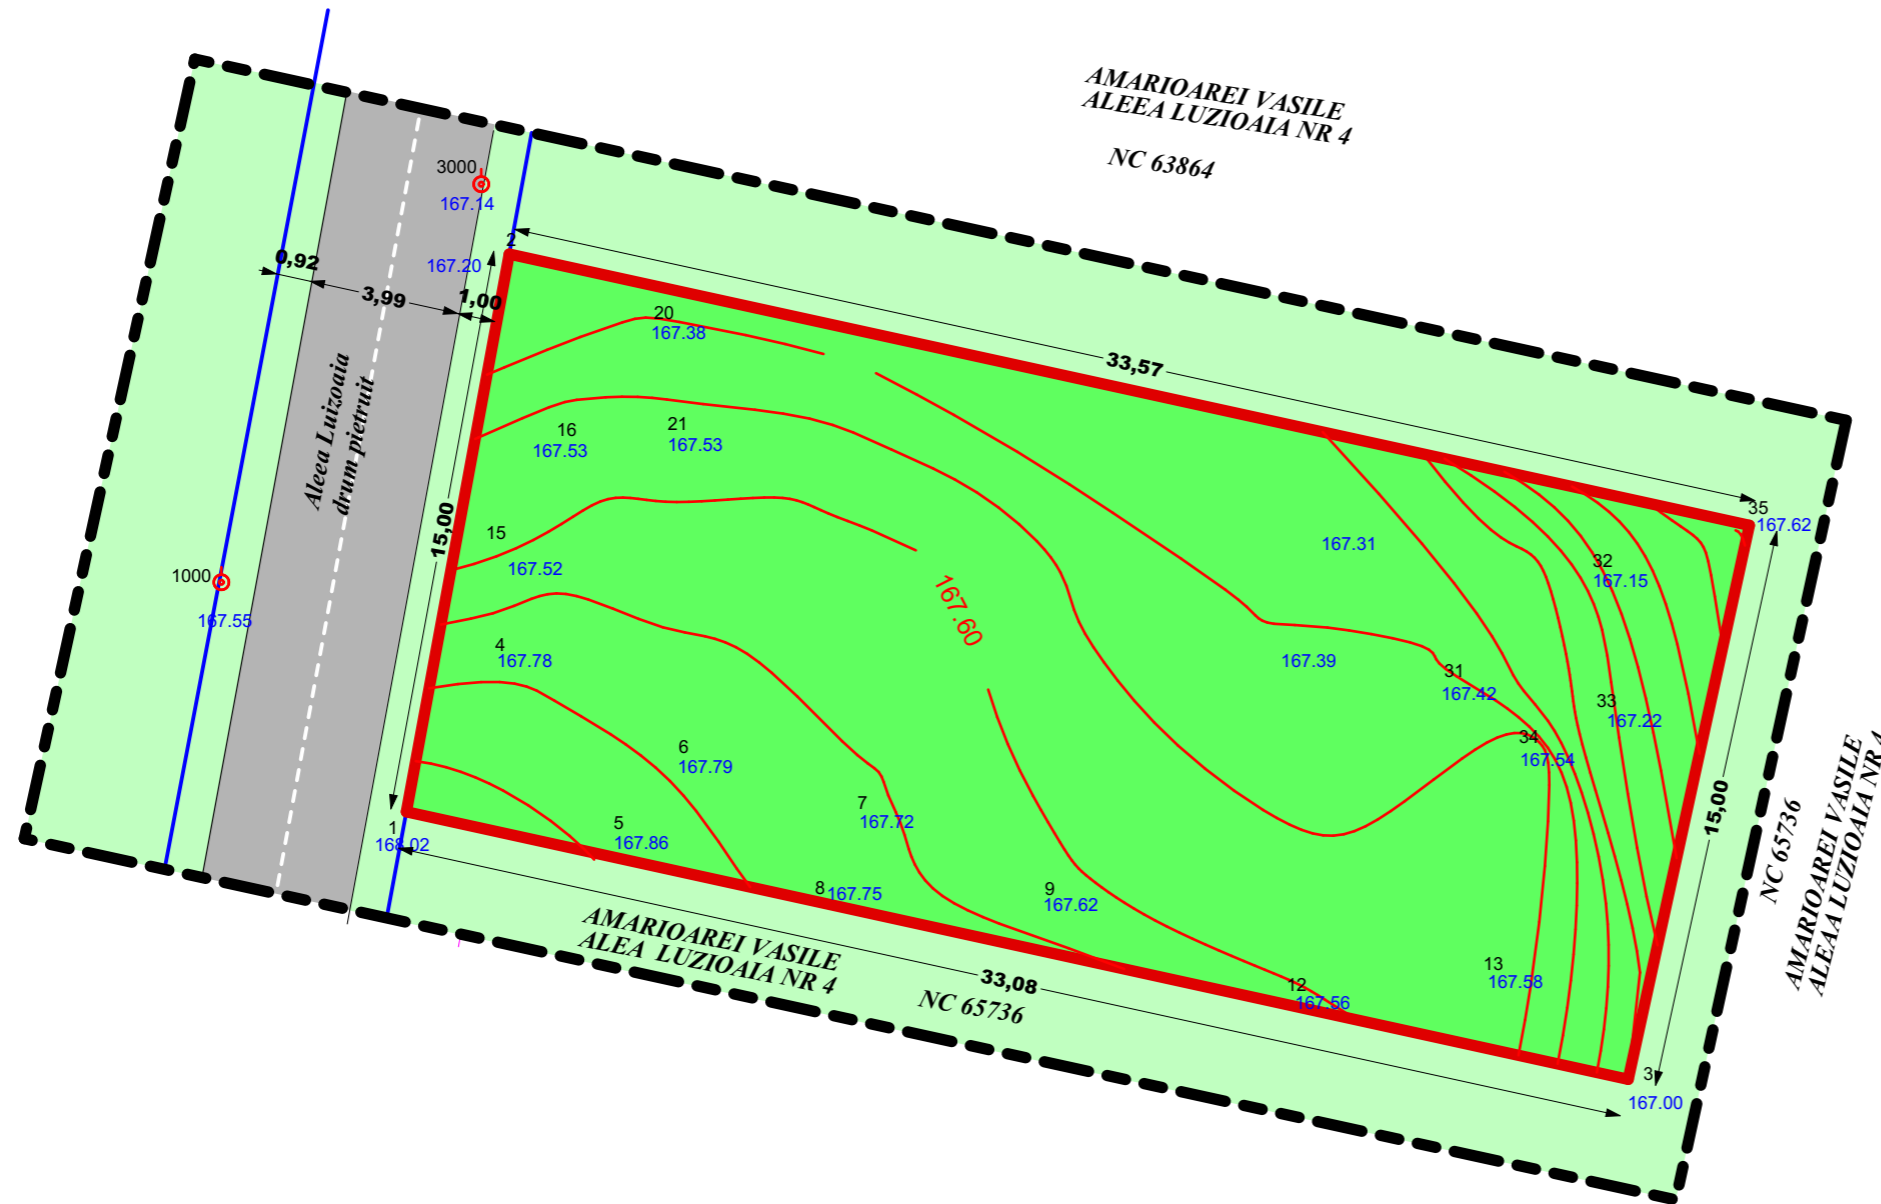

P.U.D.

PLAN URBANISTIC DE DETALIU



● LIMITE

- LIMITA ZONEI STUDIATE
- LIMITA PROPRIETATE
- LIMITA PROPRIETATI PRIVATE PERSOANE FIZICE SAU JURIDICE

● EXISTENT

- CONSTRUCTII EXISTENTE
- TEREN CURȚI CONSTRUCȚII / ARABIL
- DRUM PIETRUIT EXISTENT

● STRUCTURA CLADIRILOR

- DURABILE CARAMIDA,PIATRA,BETON
- SEMIDURABILE / PROVIZORII
- NEDURABILE

● STAREA CLADIRILOR

- BUNA
- MEDIOCRA
- REA

LEGENDA

- 12 - punct radiat
- 150.11 - cota punct radiat
- curbe de nivel

| VERIFICATOR | NUME | SEMNĂTURA | CERINȚA | REFERAT/EXPERTIZĂ NR./DATA | |
|--------------|--|-----------|-------------------------|---|------------------------|
| | S.C. Centrul de Proiectare și Consultanță Moldova Nord Est S.R.L. tel. 0748 625 588 | | | Beneficiar: IRIMIA Andreea Nicoleta Aleea. Luizoia nr.4, mun. Botosani | Proiect nr.: 2/2018 |
| SPECIFICAȚIE | NUME | SEMNĂTURĂ | Scara 1:200 | Titlu proiect: Construire Locuință P+M, anexă gospodărească și împrejmuire teren Aleea Luizoia, recențat 4A (fost nr.40), mun. Botosani, jud. Botosani | Faza: P.U.D. |
| ȘEF PROIECT | c.arh. Mihai Mihailescu | | | | |
| PROIECTAT | c.arh. Mihai Mihailescu | | DATA: Decembrie 2018 | Titlu planșă: PLAN DE SITUATIE - situație existentă- | Planșa nr.: U2 |
| DESENAT | Pr. Remus ISTRATE | | | | |