

### LEGENDA

#### LIMITE



- limită intravilan propusă prin P.U.G. Botoșani
- limită zonă studiată

#### TIPURI DE PROPRIETATE ASUPRA TERENURILOR

- domeniul public al statului sau al unităților administrativ teritoriale
- proprietate privată a persoanelor fizice sau juridice
- terenuri proprietate privată a persoanelor fizice sau juridice cu servituți de utilitate publică

#### CIRCULAȚIA TERENURILOR

- terenuri ce se intenționează a le fi schimbată destinația (culoarea hașurii reprezintă destinația propusă)

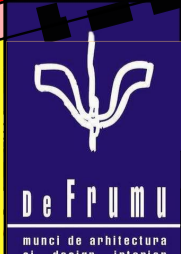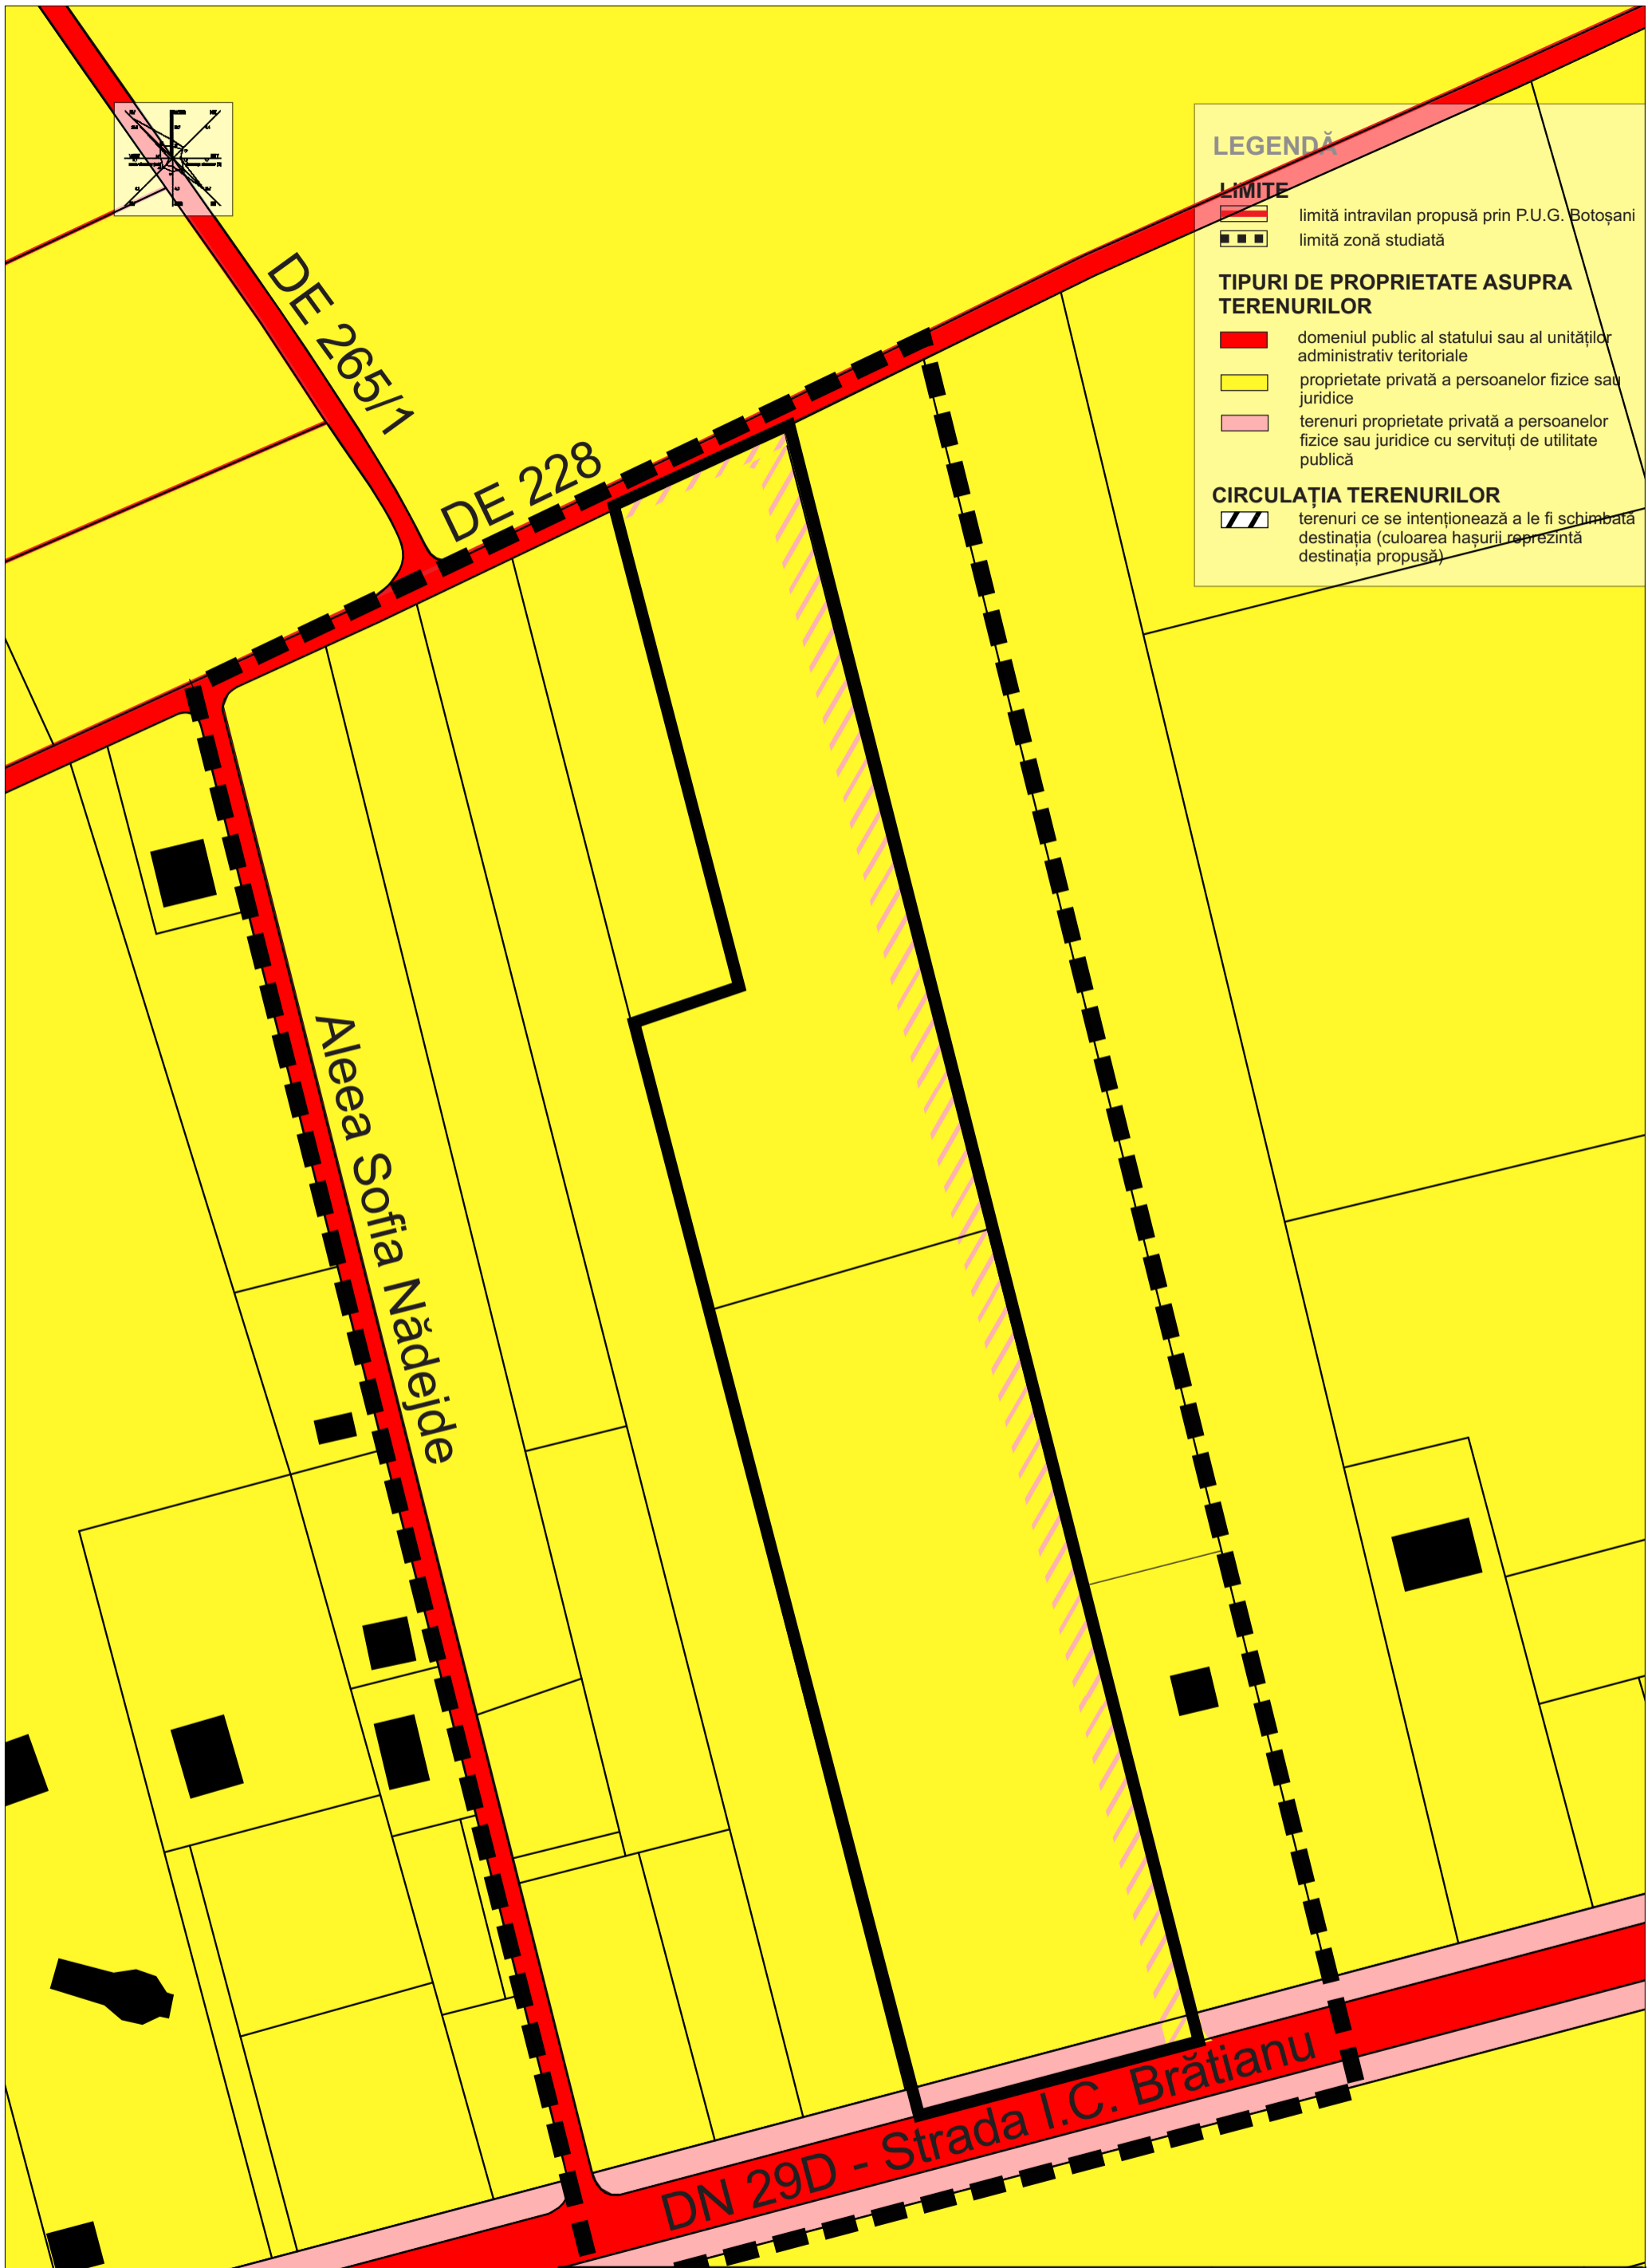

## De Frumu SRL

PROIECTAT	arh. SEBASTIAN ADAMOVICI	SCARA
CONSULTANT URB	arh. TULBURE MIHAI	1: 1000
DESEMAT	arh. LUCIAN ATANASOAI	10.12.2017

Beneficiar : JABA IOAN- SEBASTIAN	PR. NR. 15- 2017
Jud. Suceava, Mun. Ipotesti, Sat Lisaura, Str. Florilor, nr. 25	
Proiect: PARCELARE TEREN SI CONSTRUIRE LOCUINTE COLECTIVE	P.U.Z.
Jud. Botosani, Mun. Botosani, Str. I.C. Bratianu, f.n.	
SITUATIA JURIDICA	U.05