




P.U.D.

PLAN URBANISTIC DE DETALIU

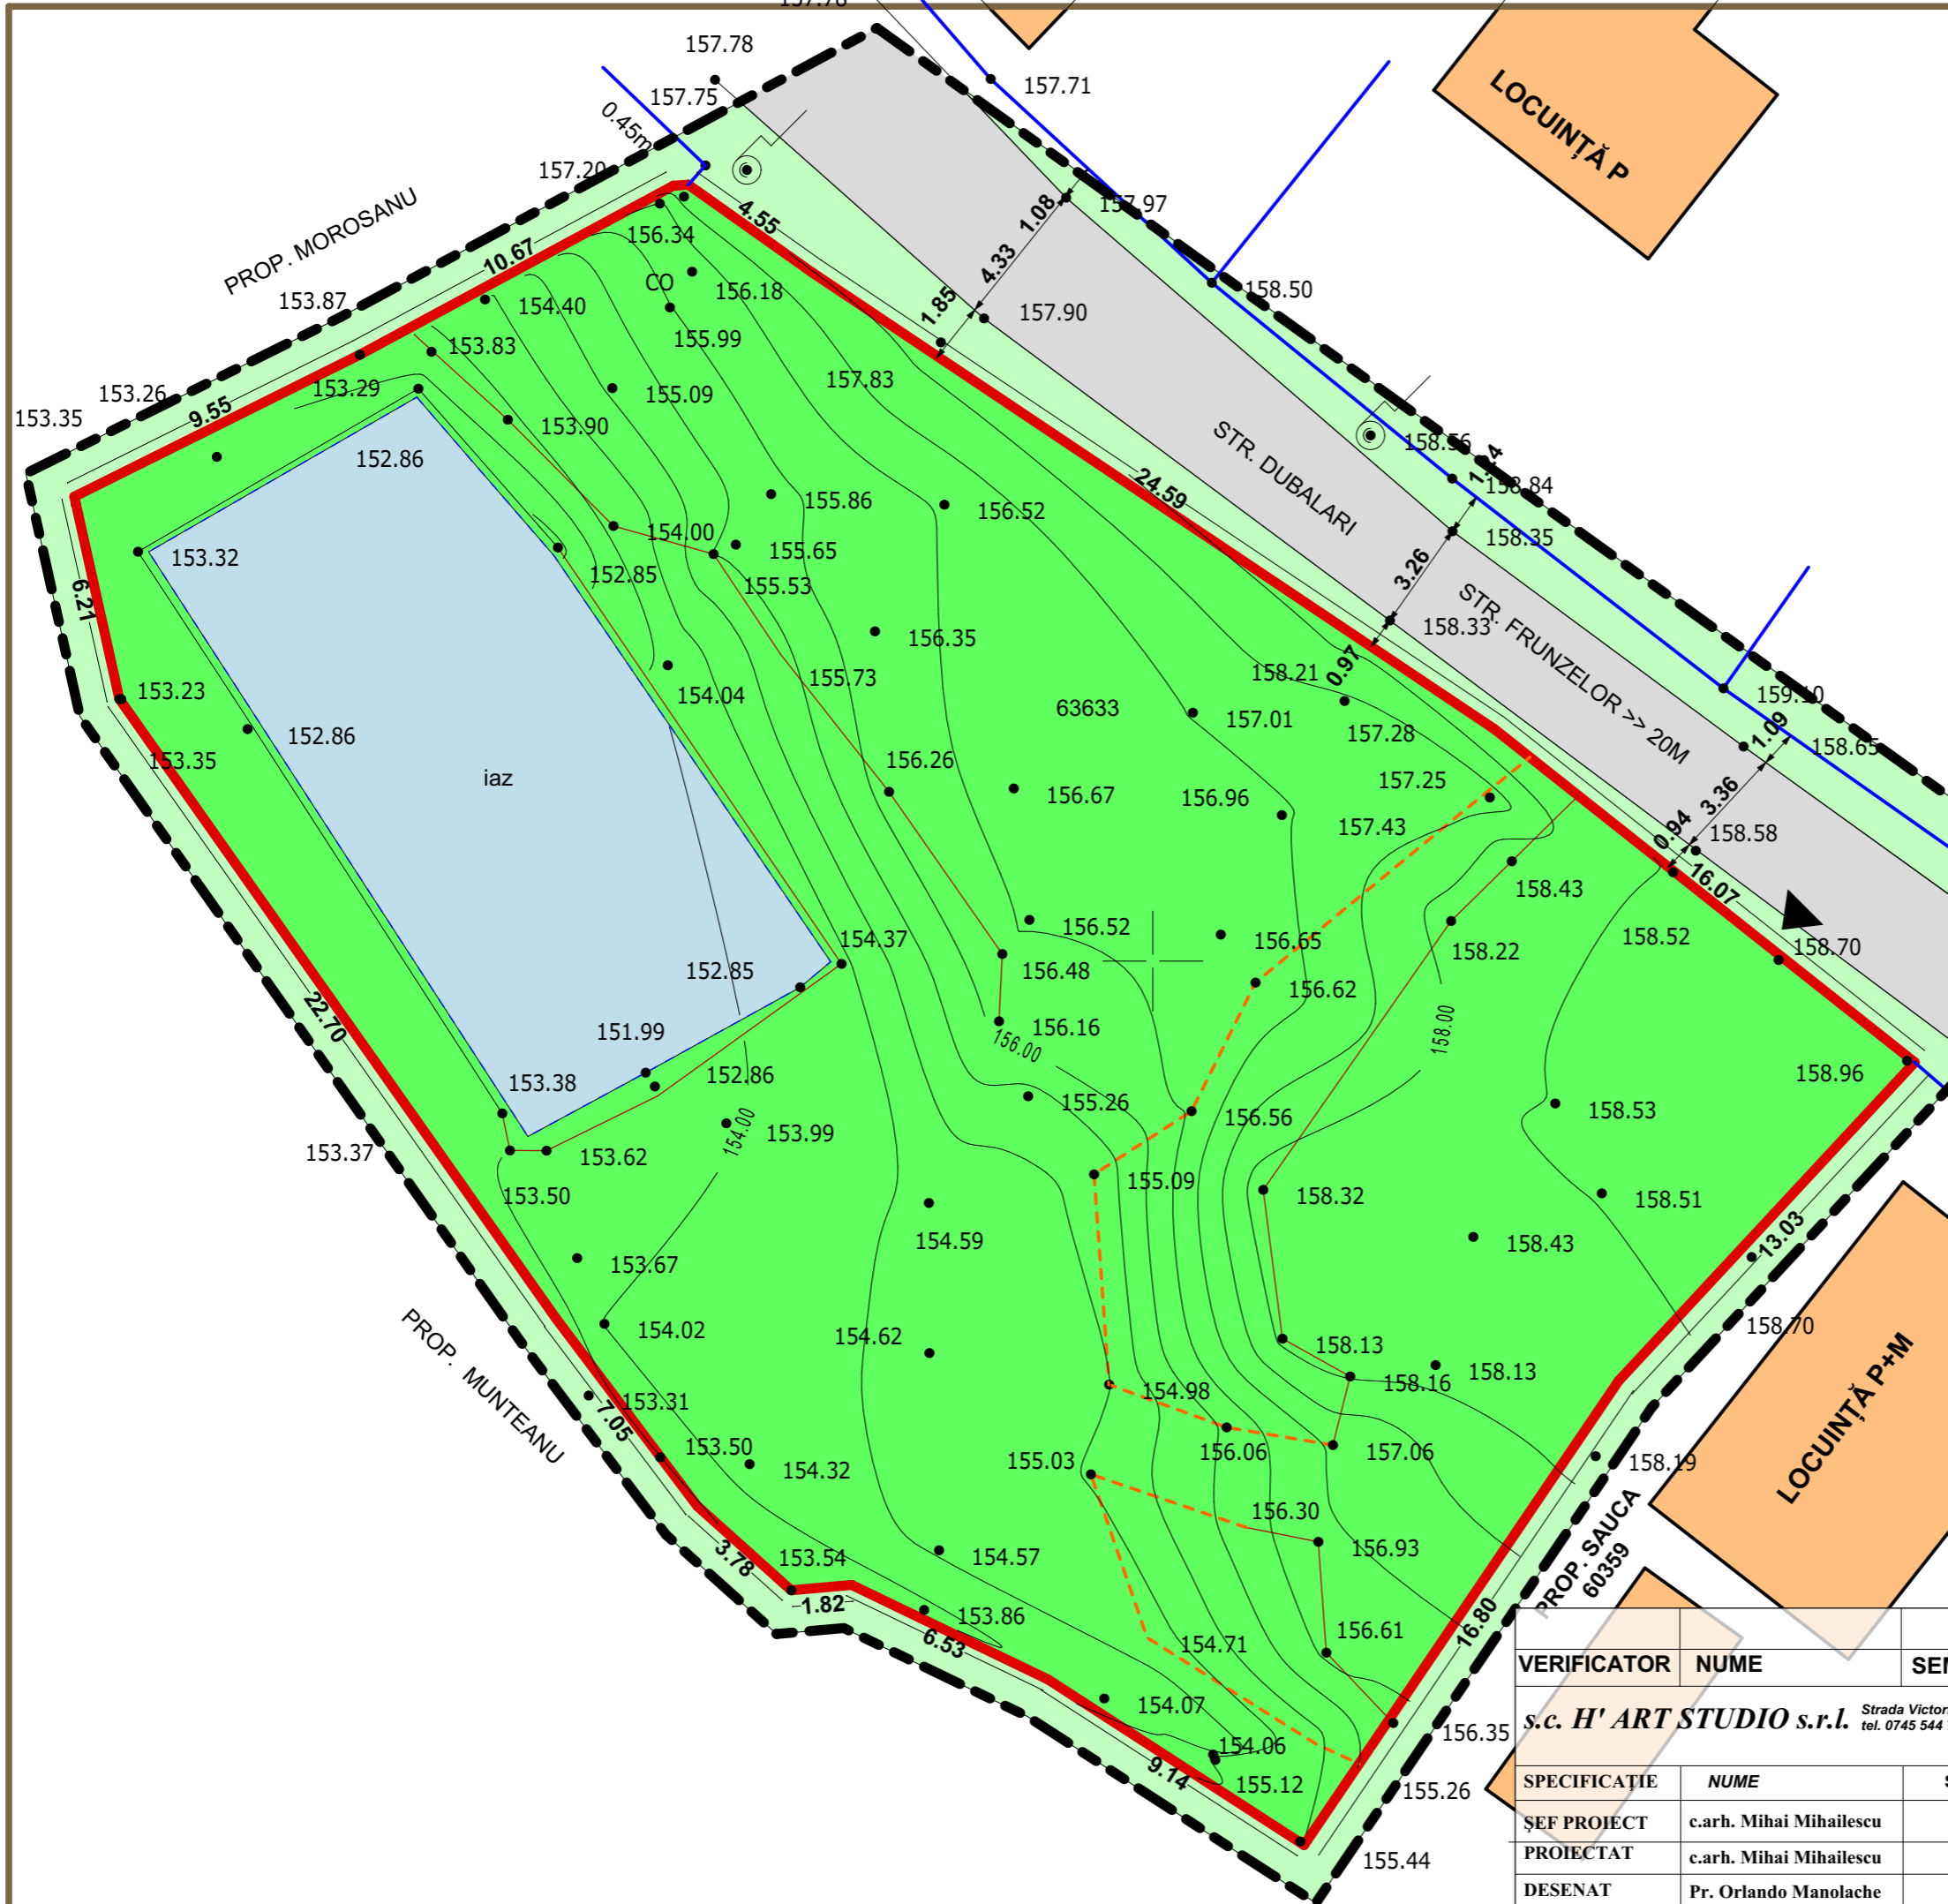

- LIMITE**
 - LIMITA ZONEI STUDIATE
 - LIMITA PROPRIETATE LUCA Romica
 - LIMITA PROPRIETATI PRIVATE PERSOANE FIZICE SAU JURIDICE

- EXISTENT**
 - CLADIRI EXISTENTE
 - CAROSABIL
 - TEREN CURȚI CONSTRUCȚII / ARABIL / SPAȚII VERZI
 - ▲ ACCESE CAROSABILE
 - ▲ ACCESE PIETONALE
 - ▲ ACCESE LA CONSTRUCȚII

- STRUCTURA CLADIRILOR**
 - DURABILE CARAMIDA,PIATRA,BETON
 - SEMIDURABILE / PROVIZORII
 - NEDURABILE

- STAREA CLADIRILOR**
 - BUNA
 - MEDIOCRA
 - REA

VERIFICATOR	NUME	SEMNĂTURA	CERINȚA	REFERAT/EXPERTIZĂ NR./DATA	
	S.c. H' ART STUDIO s.r.l.		Strada Victoriei nr.1, Botosani tel. 0745 544 761	J07/528/2004 CUI 16877143	Beneficiar: LUCA ROMICA str. Dubalari nr.26, mun. Botosani
					Proiect nr.: 95/2018
SPECIFICAȚIE	NUME	SEMNĂTURĂ	SCARA:	Titlu proiect: CONSTRUIRE LOCUINTA D+P+M ȘI ÎMPREJMUIRE TEREN	Faza: P.U.D.
ȘEF PROIECT	c.arh. Mihai Mihailescu		1:200	Str. Dubalari nr.3, mun. Botosani, jud. Botosani	
PROIECTAT	c.arh. Mihai Mihailescu		DATA:	Titlu planșă: PLAN DE SITUAȚIE - situație existentă-	Planșa nr.: U2
DESENAT	Pr. Orlando Manolache		decembrie 2018		