



P.U.Z. PLAN URBANISTIC ZONAL

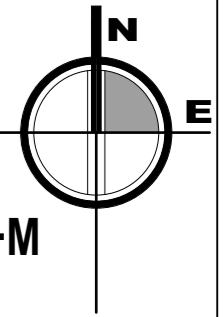

CONSTRUIRE BLOC DE LOCUINȚE COLECTIVE P+2E+M PUZ02. SITUAȚIE EXISTENTĂ

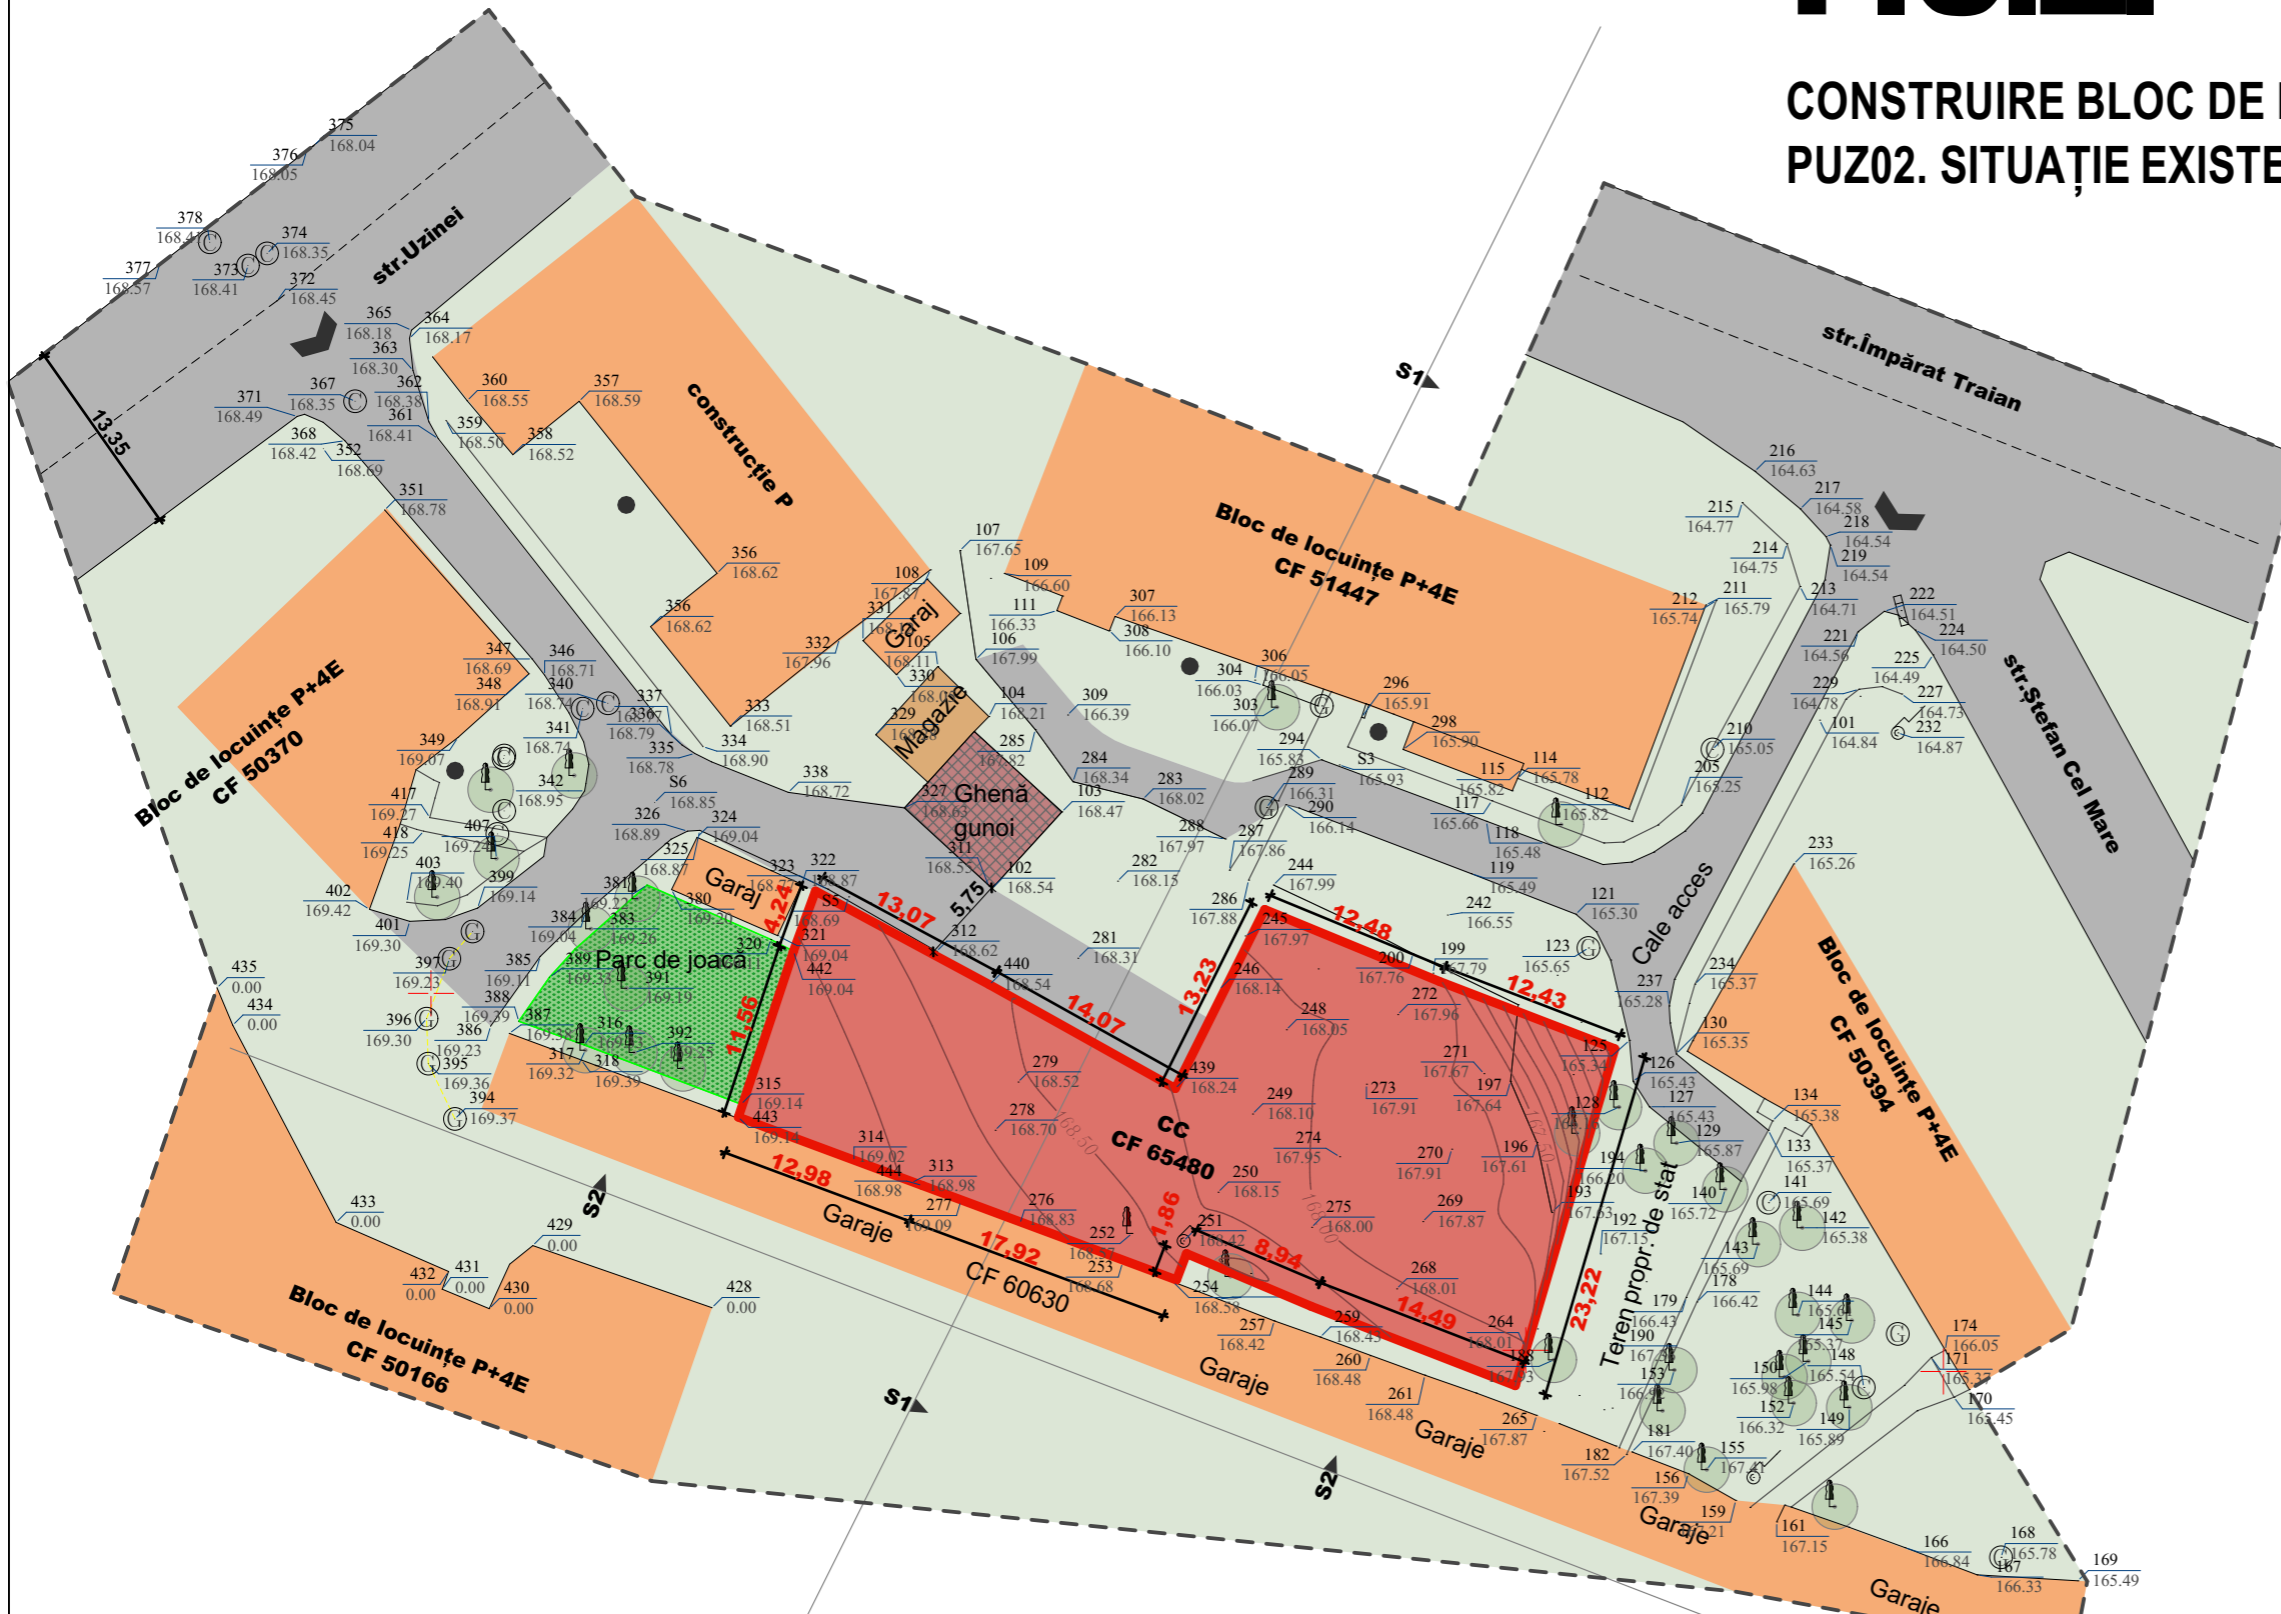

suprafața terenului aflat în studiul P.U.Z. de față = 995 mp
teren în intravilan

legendă

- limita zonei studiate
 - limita de proprietate parcela P.U.Z.
 - ▭ parcela studiată
 - ▭ locuire și funcțiuni complementare
 - ▭ spații verzi
 - ▭ teren liber neconstruit
- căi de comunicații existente**
- ▭ platforme carosabile - circulație auto și pietonală
 - ▲ accese existente
- echipare tehnico-edilitară**

- amplasamentul dispune de rețele publice de utilități:
 - alimentare cu energie electrică
 - apă și canalizare pluvială
 - gaze naturale, salubritate

BILANȚ TERITORIAL P.U.Z.- situație existentă		
str.Ștefan Cel Mare nr.1A,mun.Botoșani,jud.Botoșani		
Nr.CAD 65480, CF 65480.		
teren	categorie de folosință	CC
S teren		995
construcții		0
carosabil		0
pietonal		0

POT_{existent} = 0,00 %
CUT_{existent} = 0,00

acelerația terenului pentru proiectare
perioada de control (colt)
valoarea încărcării de zăpadă pe sol
presiunea de referință a vântului
categoria de importanță
clasa de importanță și expunere la cutremur grupa

$a_g = 0,20 \text{ g}$ (Cod de proiectare P100 - 1/2013)
 $0,7 \text{ sec}$ (Cod de proiectare P100 - 1/2013)
 $S_0, K = 2,0 \text{ kN/m}^2$ (CR1 - 1 - 3- 2012)
 $q_{ref} = 0,7 \text{ kN/m}^2$ (CR1 - 1 - 4- 2012)
C - construcție de importanță normală (H.G.766/1997 Anexa 3)
III - construcție de tip curent (P100 - 1/2013)
A4

profil transversal strada Uzinei sc 1:200

SOCIETATEA COMERCIALA
PROIECT BOTOSANI
S.R.L.

SC "PROIECT BOTOSANI" SRL
BOTOSANI, Str. Cuza Voda Nr. 2, Bl.7, Sc. F, Mezanin
tel/fax: 0231-514965; cf : 4906270;
r.c. j07/1086/1993

beneficiar: **MAISTRUC VALENTIN IONUȚ**

SC "ARHISFERA CONSTRUCT" SRL
aleea Viilor, nr.1, sc.B, et.2, ap.9, Botoșani
J7/445/17.10.2016 CUI 36640493

titlu proiect: **CONSTRUIRE BLOC DE LOCUINȚE P+2E+M**
amplasament: str.Ștefan Cel Mare nr.1A,NC/CF 65480, mun.Botoșani, jud.Botoșani

specificație	nume	semnătura	scara
coord.urb.	arh.Mihai G.TULBURE		1:500
proiectat	arh.Alexandra Laura POPA		data
desenat	arh.Alexandra Laura POPA		apr.2018

proiect nr. **2272.2018**
faza **PUZ avize**
planșa nr. **PUZ.02**
SITUAȚIE EXISTENTĂ
raportată la infrastructură și echipare edilitară