



# P.U.Z. PLAN URBANISTIC ZONAL

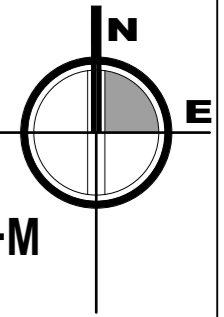

## CONSTRUIRE BLOC DE LOCUINȚE COLECTIVE P+2E+M PUZ03. REGLEMENTĂRI URBANISTICE

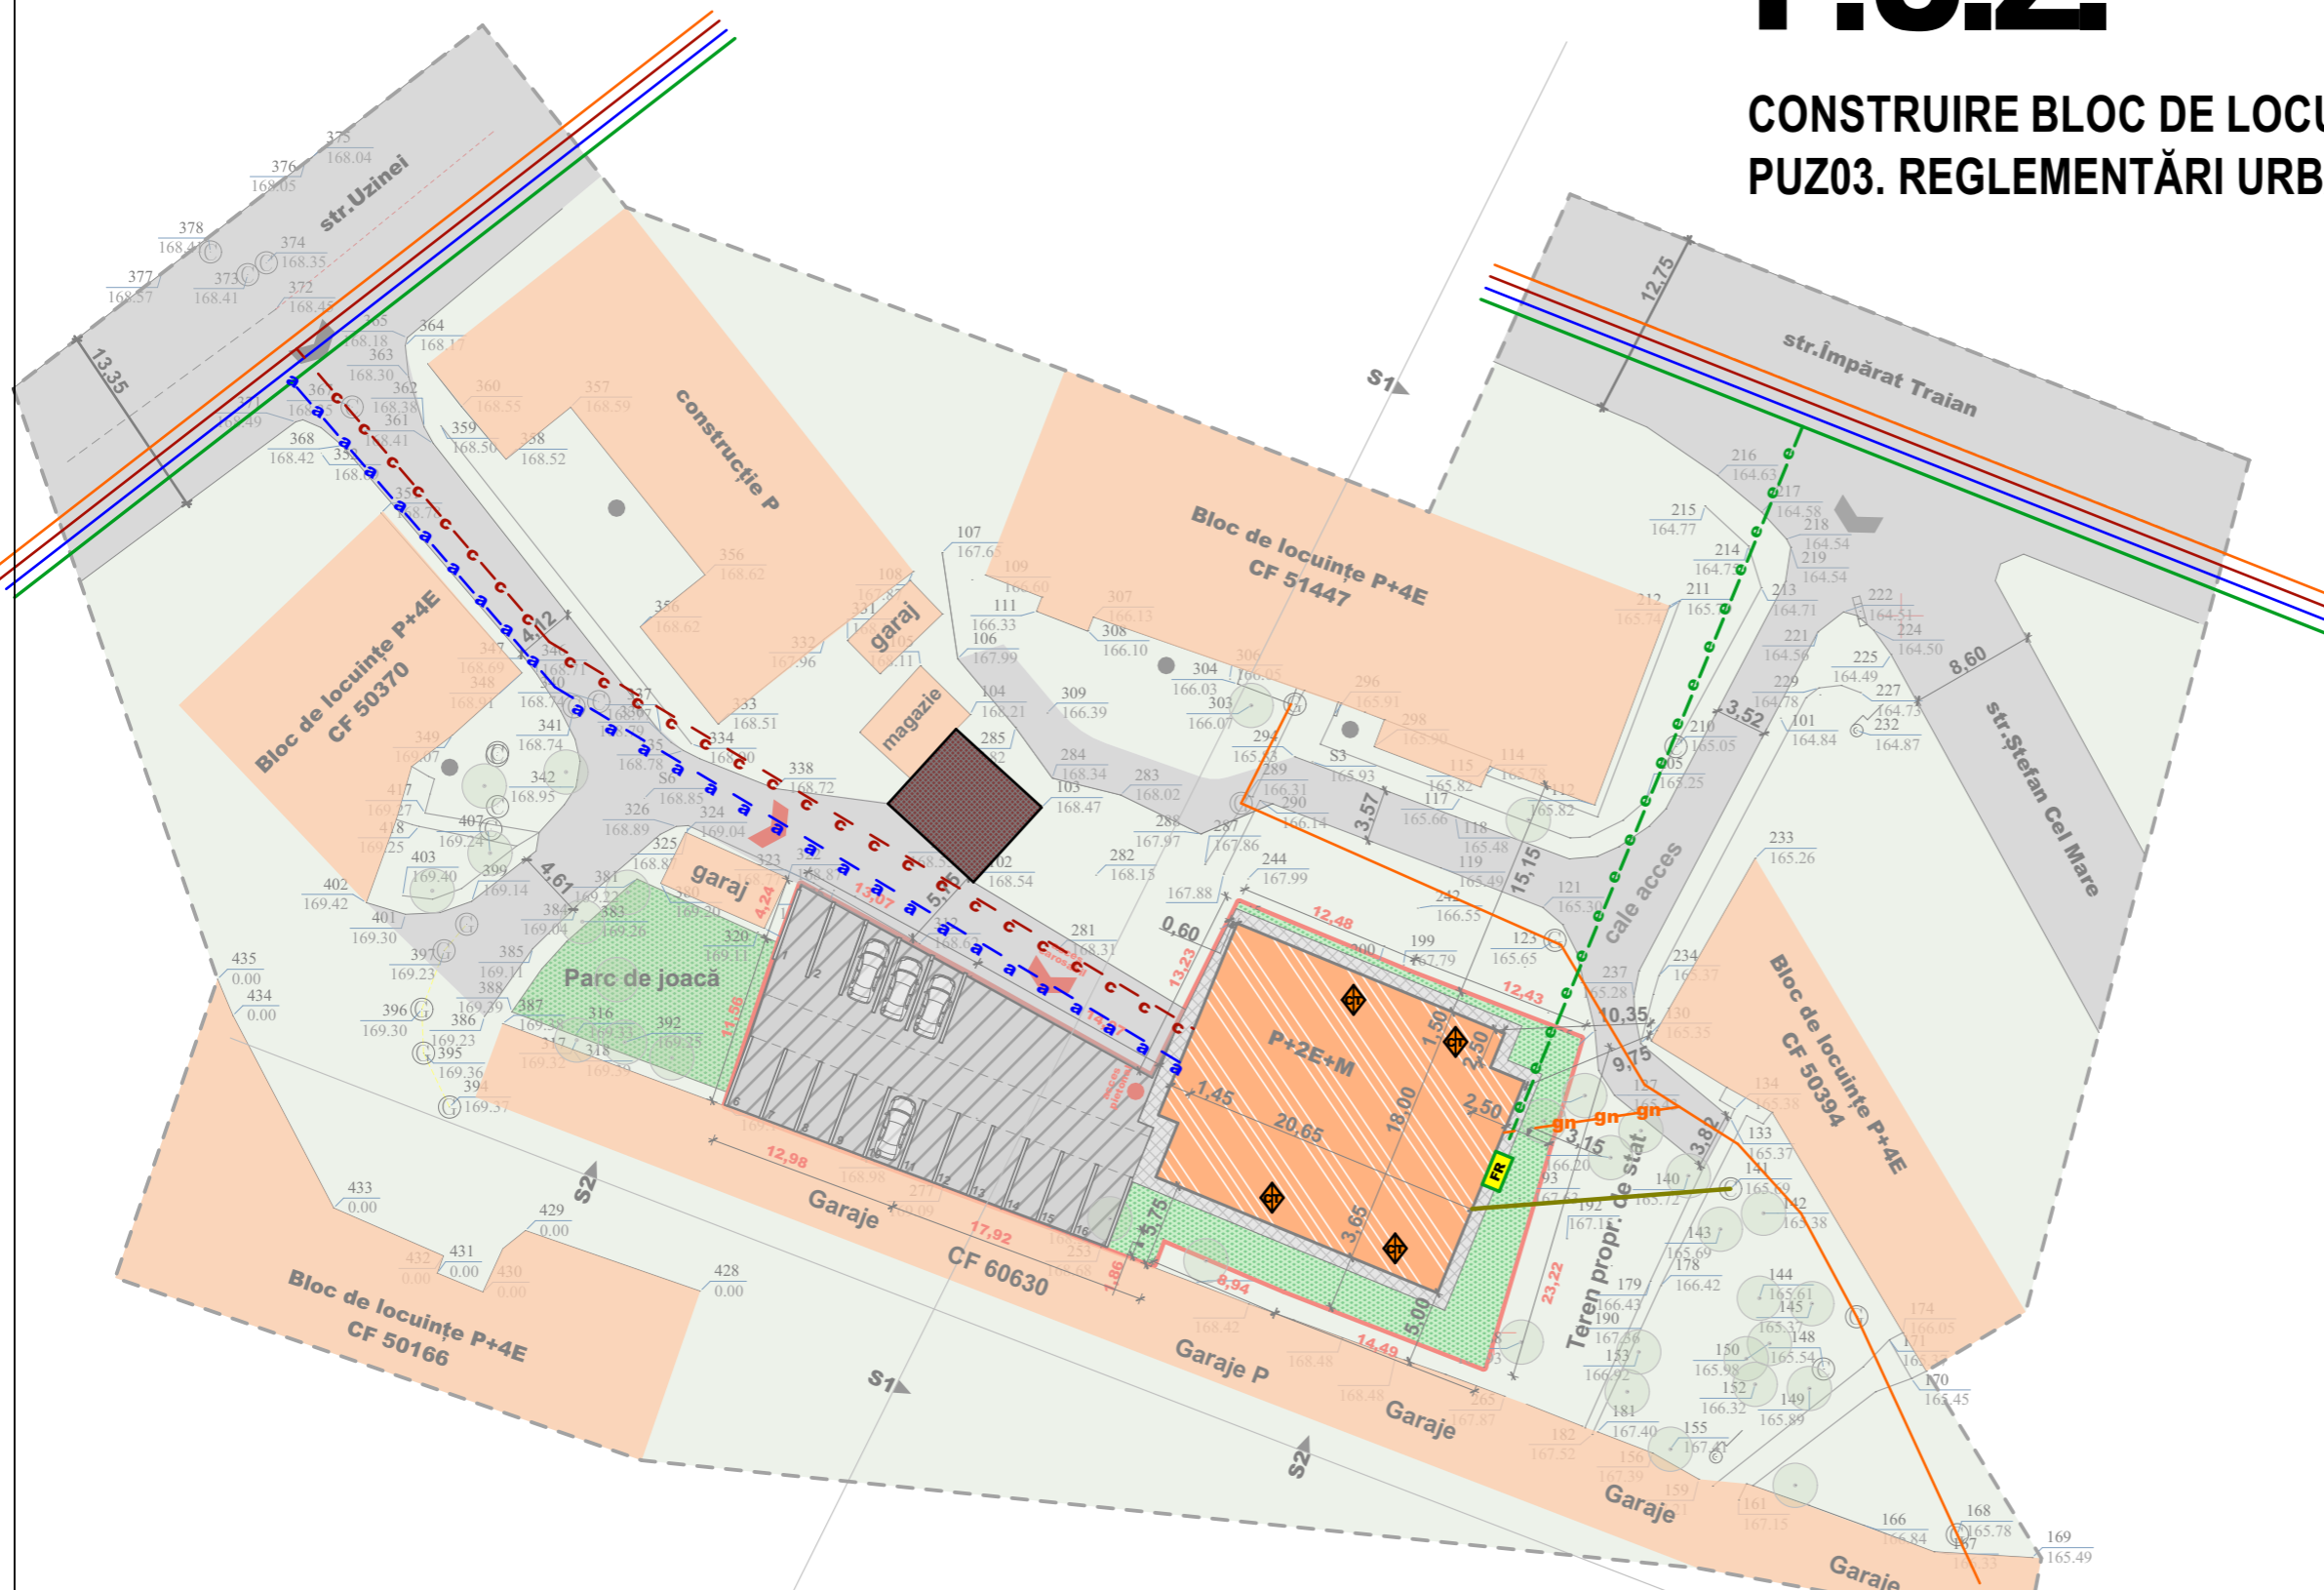

### reglementări edilitare

- limita zonei studiate
- limita de proprietate parcela P.U.Z.
- zonă edificabilă pe loturile propuse
- spații verzi
- zonă locuințe colective
- zonă deșeuri
- teren liber neconstruit
- platforme carosabile - circulație auto și pietonală
- accese propuse

### echipare tehnico-edilitară existentă

- rețea de distribuție energie electrică
- rețea publică de apă
- rețea publică de canalizare
- rețea de distribuție gaze naturale

### echipare tehnico-edilitară propusă

- ee bransament la rețea ee
- a bransament la rețea de apă potabilă
- c bransament la rețea canalizare menajeră
- gn curs de scurgere ape pluviale (rigole)
- gn bransament la rețea de gaze naturale
- centrală gaze naturale

acelerația terenului pentru proiectare  
 perioada de control (colt)  
 valoarea încărcării de zăpadă pe sol  
 presiunea de referință a vântului  
 categoria de importanță  
 clasa de importanță și expunere la cutremur grupa

$a_0 = 0,20 \text{ g}$  (Cod de proiectare P100 - 1/2013)  
 $0,7 \text{ sec}$  (Cod de proiectare P100 - 1/2013)  
 $S_0.K = 2,0 \text{ kN/m}^2$  (CR1 - 1 - 3- 2012)  
 $q_{ref} = 0,7 \text{ kN/m}^2$  (CR1 - 1 - 4- 2012)  
**D** - construcție de importanță redusă (I-137/66/1997 (actualizat))  
**IV** - construcție de importanță (P100 - 1/2013)

**A4**

		beneficiar: <b>MAISTRUC VALENTIN IONUȚ</b>	
SC "PROIECT BOTOSANI" SRL BOTOSANI, Str. Cuza Voda Nr. 2, Bl.7, Sc. F, Mezanin tel/fax: 0231-514965; cf : 4906270; r.c. j07/1086/1993		proiect nr. <b>2272.2018</b>	
SC "ARHISFERA CONSTRUCT" SRL alea Viilor, nr.1, sc.B, et.2, ap.9, Botoșani J7/445/17.10.2016 CUI 36640493		titlu proiect: <b>CONSTRUIRE BLOC DE LOCUINȚE P+2E+M</b>	
specificație	nume	semnătura	scara
coord.urb.	arh.Mihai G.TULBURE		<b>1:500</b>
proiectat	arh.Alexandra Laura POPA		data
desenat	arh.Alexandra Laura POPA		<b>apr.2018</b>
		amplasament: str.Ștefan Cel Mare nr.1A,NC/CF 65480, mun.Botoșani, jud.Botoșani	
		faza <b>PUZ avize</b>	
		planșa nr. <b>PUZ.04</b>	
		REGLEMENTĂRI TEHNICO-EDILITARE	