

PROIECTANT GENERAL



SOCIETATEA COMERCIALA
**PROIECT
 BOTOSANI**
 S.R.L.

SC "PROIECT BOTOSANI" SRL
 BOTOSANI, Str. Cuza Voda Nr. 2, Bl.7, Sc. F,
 Mezanin
 tel/fax: 0231-514965; cf : 4906270;
 r.c. j07/1086/1993

BENEFICIAR:
 PRIMARIA MUN. BOTOSANI
INVESTITOR:
 MARTINIUC LIVIU


Pr.Nr.
1931/ 2015

SPECIFICATIE	NUME	SEMNATURA	scara 1:2 000
SEF PROIECT	arh.M.TULBURE		DATA 2015
COORDONATOR	arh.M.TULBURE		
PROIECTAT	arh. C. HARALAMB		
DESENAT	arh. C. HARALAMB		


proiect:
 CONSTRUIRE GARAJ PENTRU DOUA LOCURI
 MUN. BOTOSANI, STR. PACEA F.N.
 TITLU PLANSA:
 PLAN DE INCADRARE IN ZONA

FAZA :
P.U.D.

PLANSA NR.
 A 1

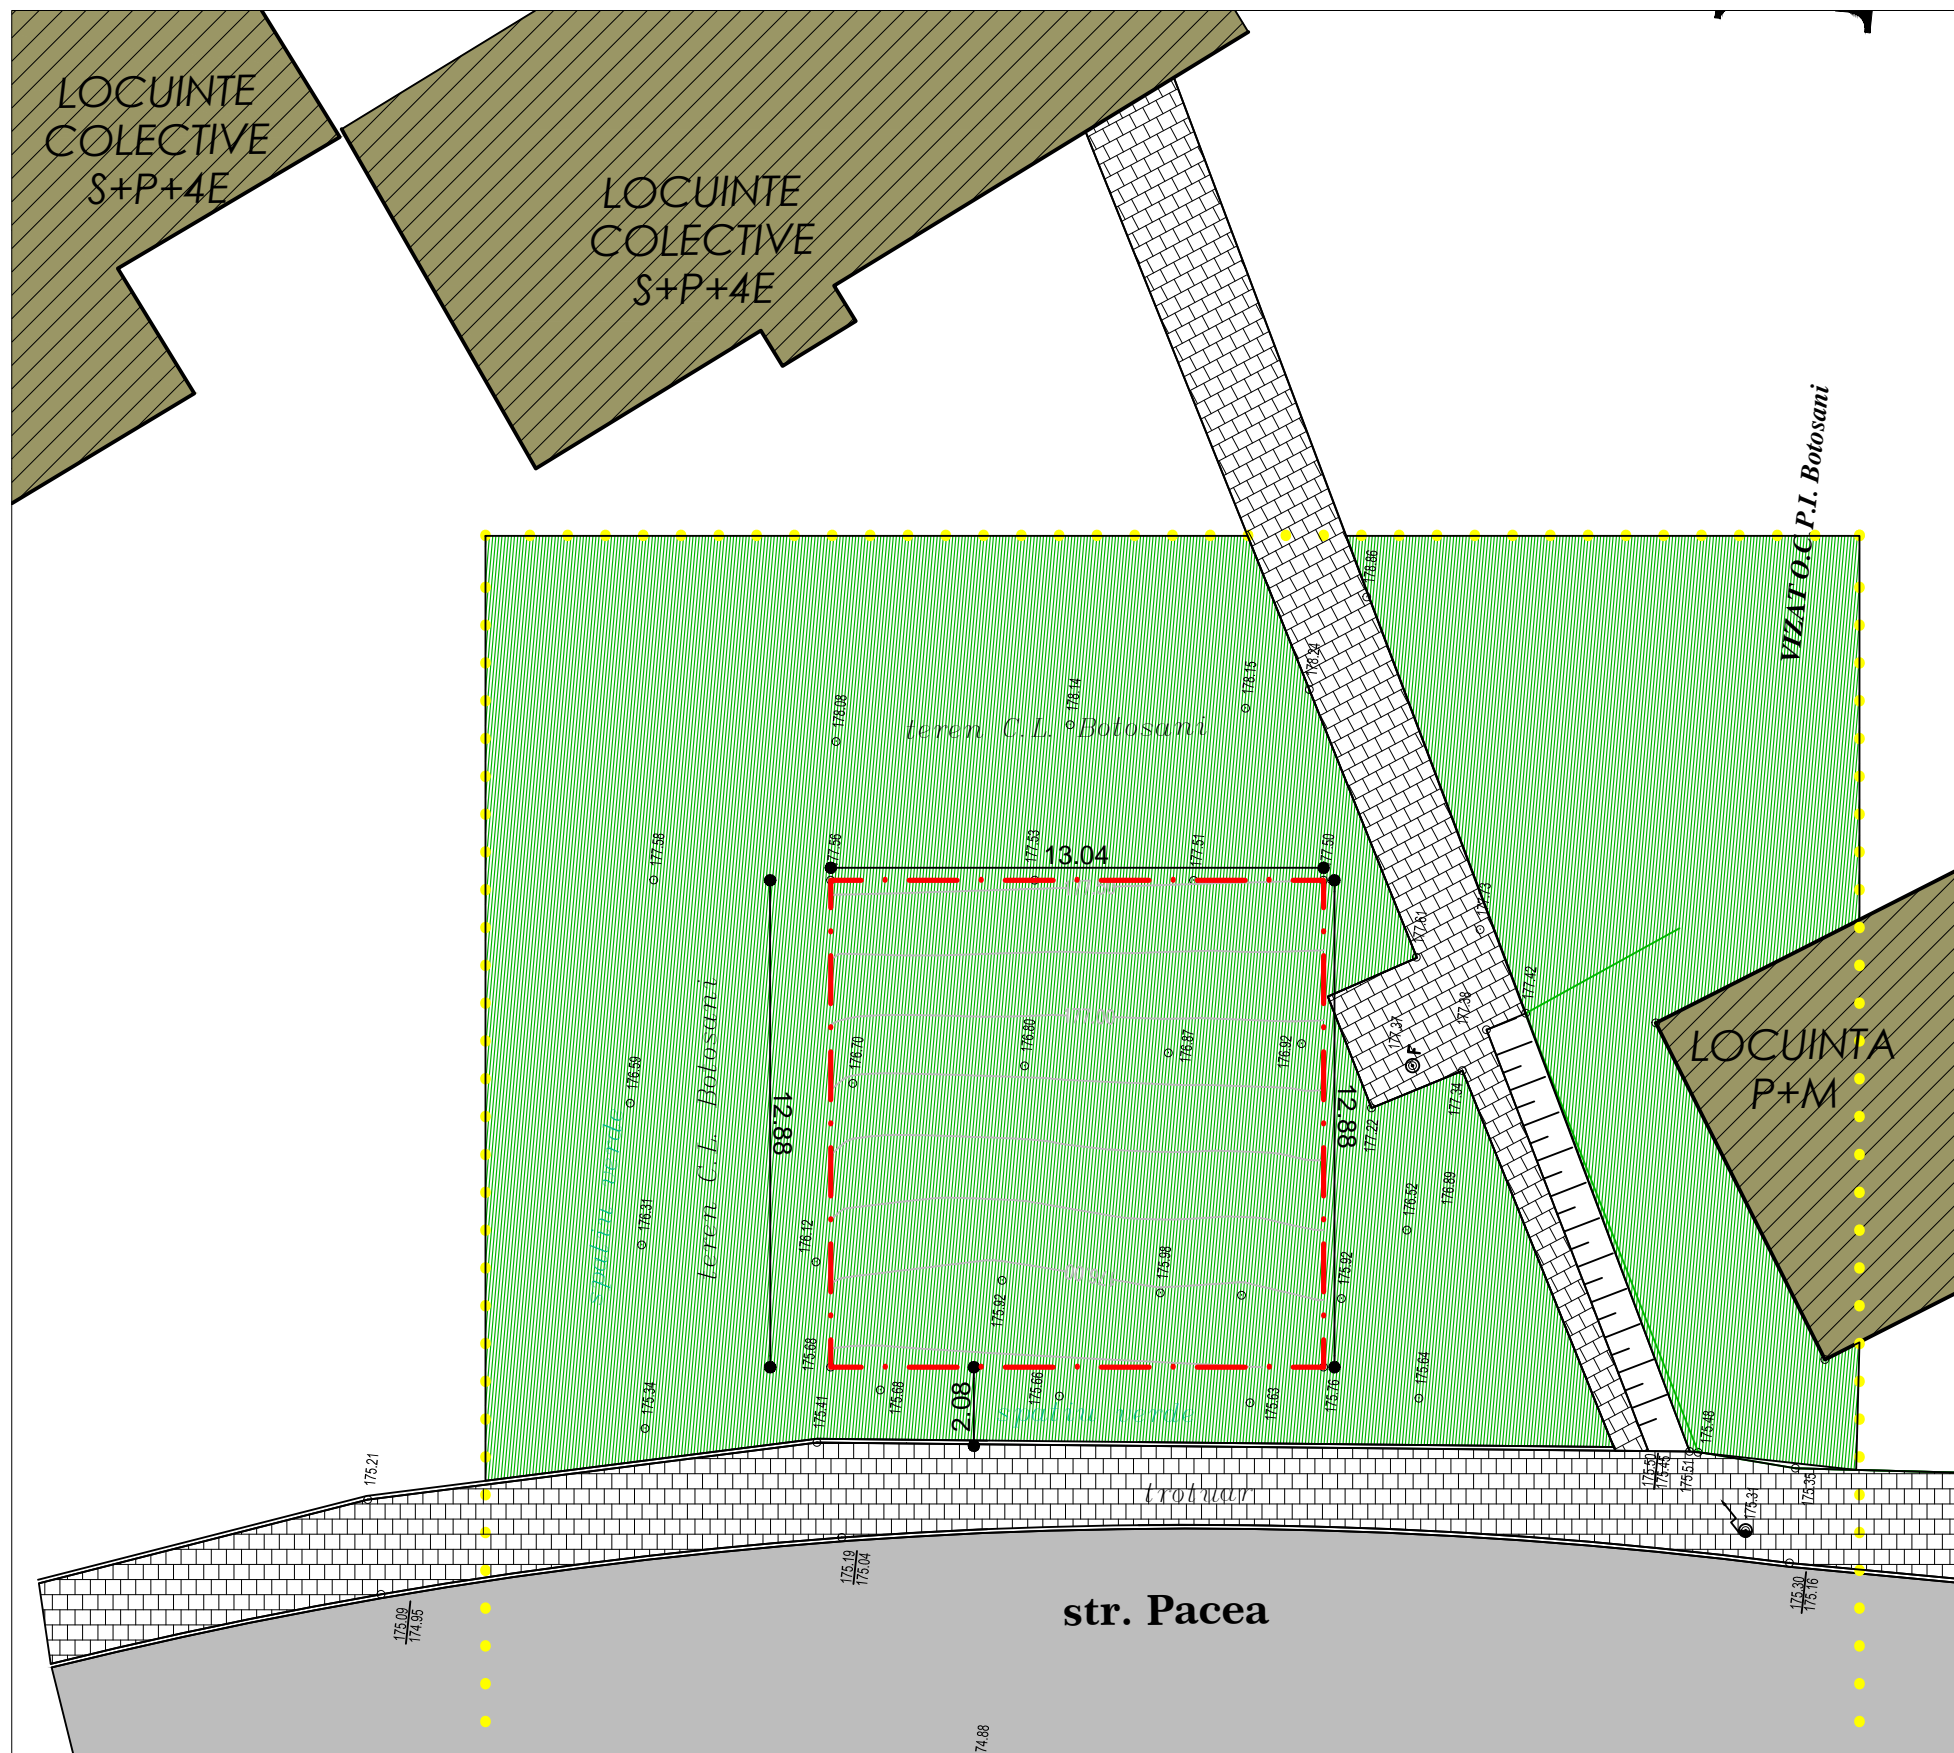

**P.U.D.
CONSTRUIRE GARAJ CU DOUA LOCURI**

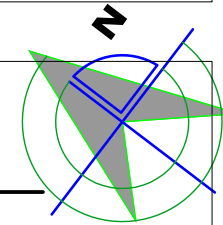

legenda

- LIMITA ZONA STUDIATA
- LIMITA DE PROPRIETATE
- CLADIRI EXISTENTE
- ALEI PIETONALE EXISTENTE
- ALEI CAROSABILE EXISTENTE
- SPATIU VERDE
- TALUZ

STRUCTURA

- DURABILA- CARAMIDA, PIATRA, BETON
- SEMIDURABILA

STRUCTURA

- BUNA
- MEDIOCRA

nc 57905
S= 168 m.p.

- stalp electric din beton
- camin canalizare
- fantana

BILANT TERITORIAL

SUPRAFETE TEREN	SITUATIE EXISTENTA (mp/%)	
SUPRAFATA TEREN - ST	168,00	100,00
SPATII VERZI- ARABIL-AMENAJARI	168,00	100,00
ALEI CAROSABILE ,CIRCULATII, PARCARI		
ALEI ,CIRCULATII PIETONALE		
SUPRAFATA CONSTRUITA LA SOL - SC		
SUPRAFATA CONSTRUITA DESFASURATA TOTALA/ SCD		
TOTAL		
P.O.T.	0%	
C.U.T.	0	
REGIM INALTIME	-	

PROIECTANT GENERAL

SOCIETATEA COMERCIALA SC "PROIECT BOTOSANI" SRL
BOTOSANI, Str. Cuza Voda Nr. 2, Bl.7, Sc. F, Mezanin
tel/fax: 0231-514965; cf : 4906270; r.c. j07/1086/1993

SPECIFICATIE	NUME	SEMNTATURA	scara 1:200
SEF PROIECT	arh.M.TULBURE		DATA 2015
COORDONATOR	arh.M.TULBURE		
PROIECTAT	arh. C. HARALAMB		
DESEANAT	arh. C. HARALAMB		

BENEFICIAR:
PRIMARIA MUN. BOTOSANI

INVESTITOR:
MARTINIUC LIVIU


proiect:
CONSTRUIRE GARAJ PENTRU DOUA LOCURI
MUN. BOTOSANI, STR. PACEA F.N.

TITLU PLANSA:
SITUATIA EXISTENTA

Pr.Nr.
1931/ 2015

FAZA :
P.U.D.

PLANSA NR.
A2

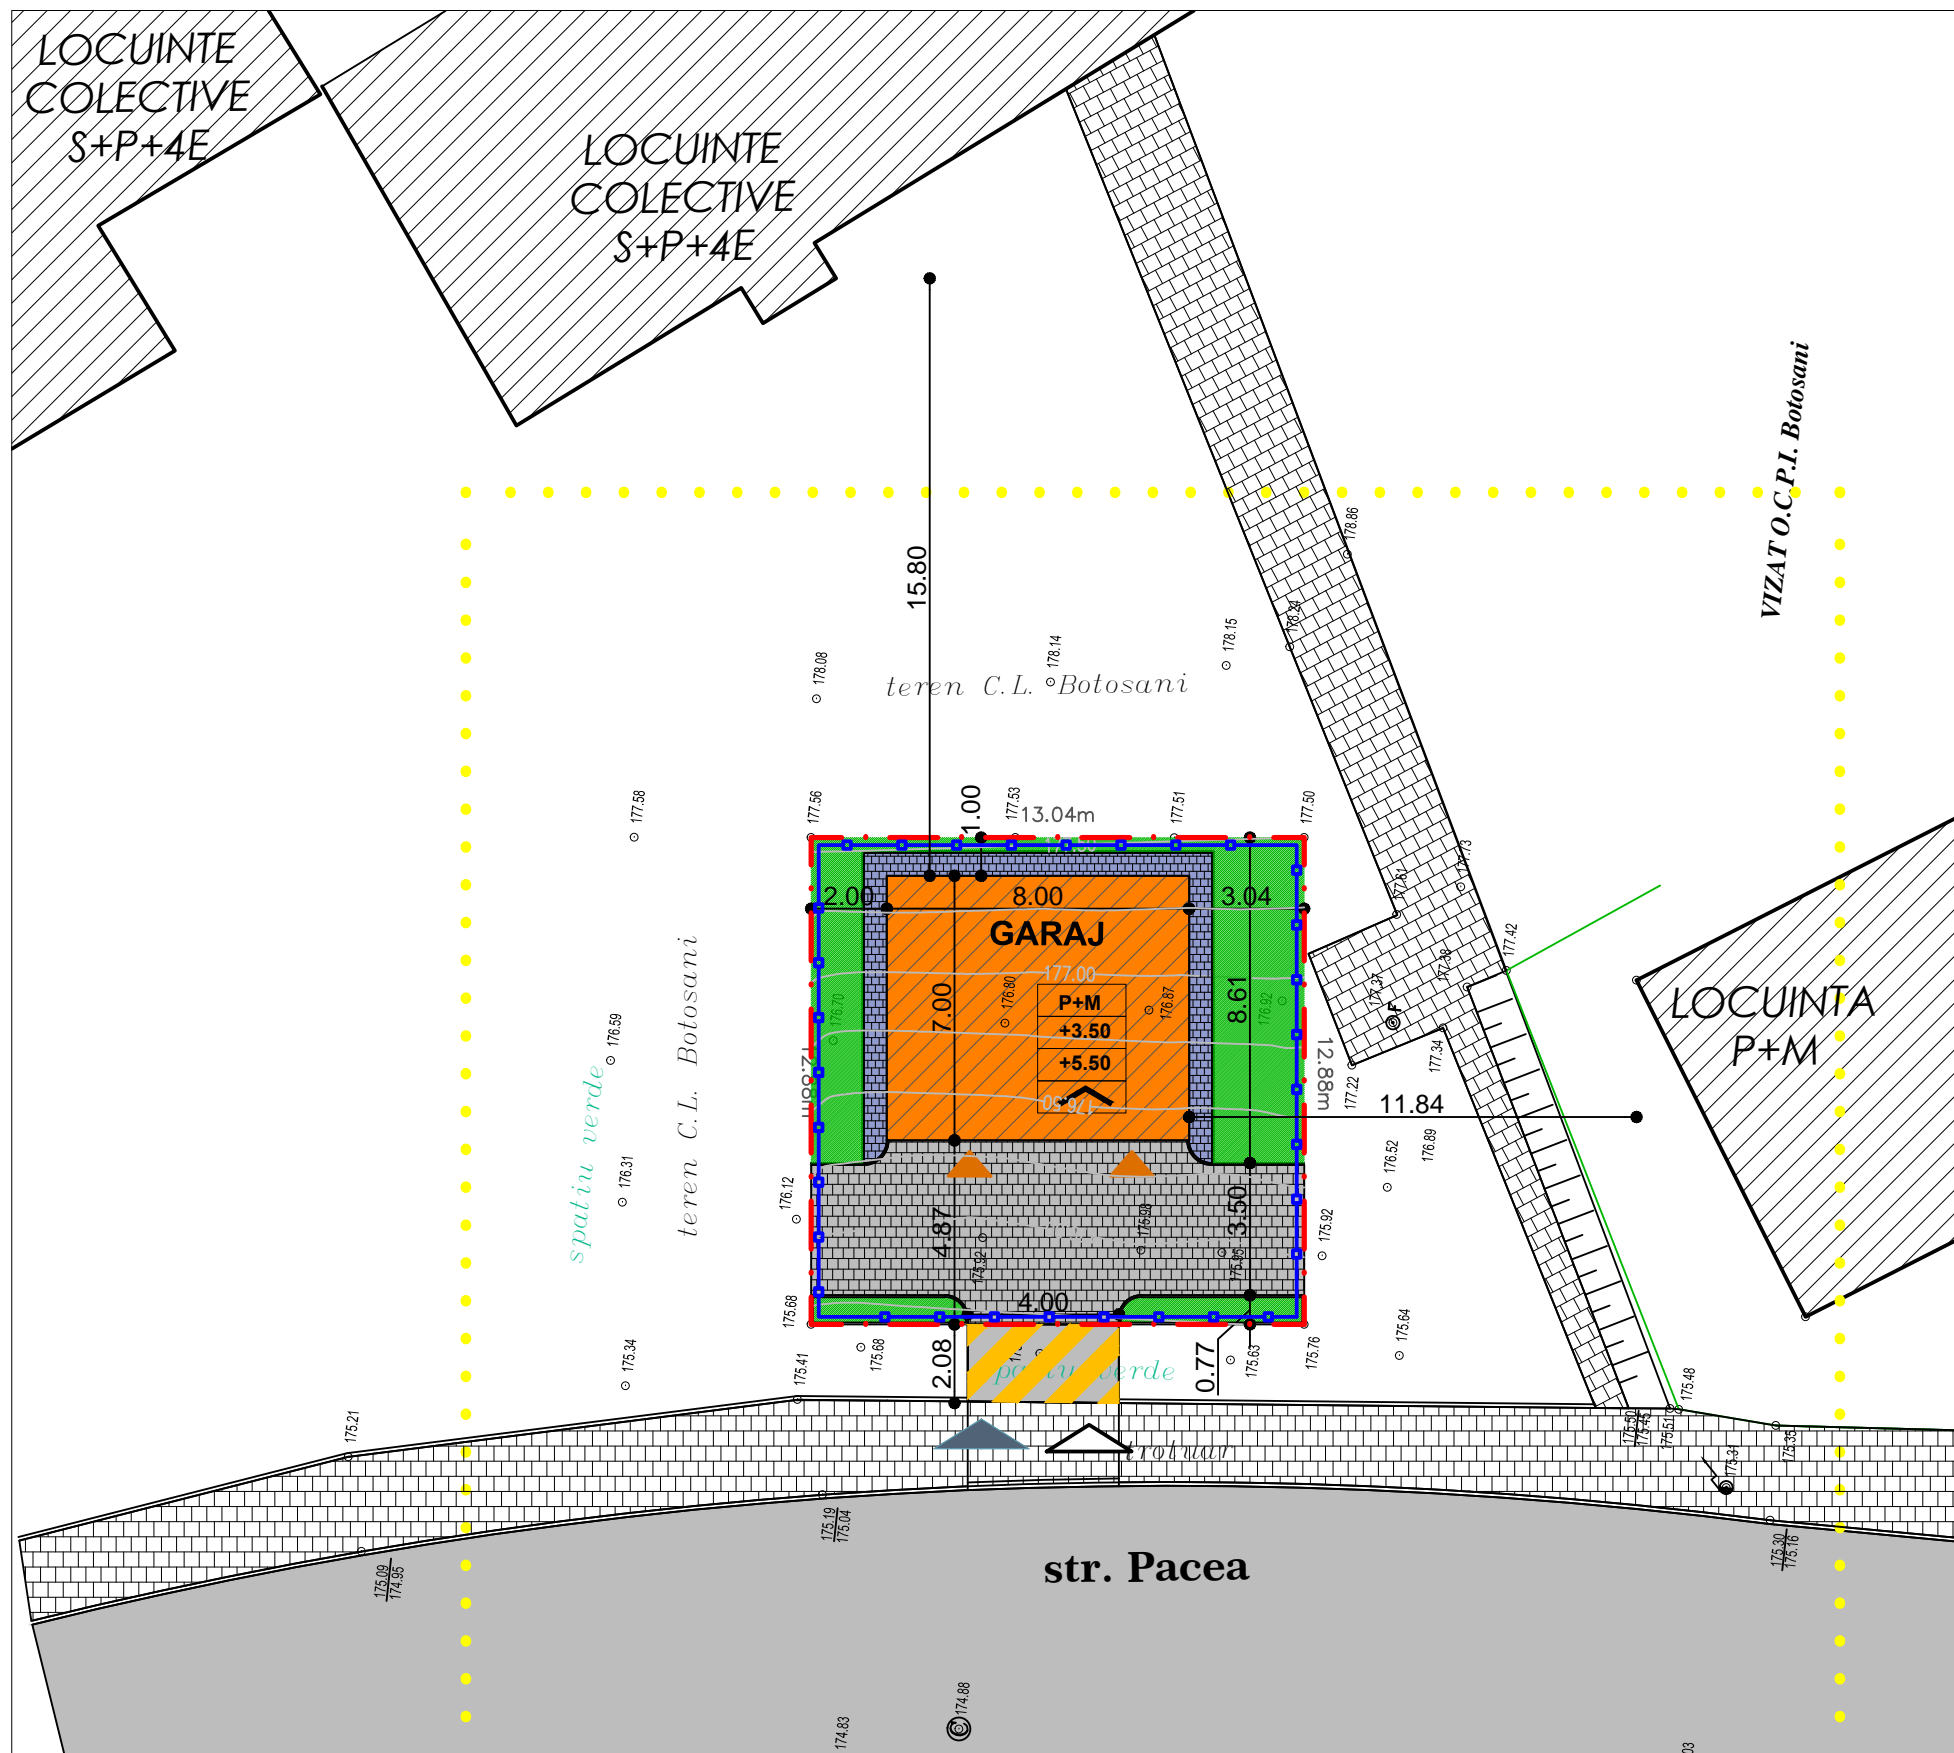

**P.U.D.
CONSTRUIRE GARAJ CU DOUA LOCURI**

legenda

- LIMITA ZONA STUDIATA
- LIMITA DE PROPRIETATE
- IMPREJMUIRE GARD
- CLADIRE PROPUASA
- CLADIRI EXISTENTE
- ALEI PIETONALE EXISTENTE
- ALEI PIETONALE PROPUSE
- ALEI CAROSABILE EXISTENTE
- ALEI CAROSABILE PROPUSE
- SPATIU VERDE AMENAJAT
- TEREN PROPR. C.L. BOTOSANI
PROPRUS PT CONCESIONARE S=8,50 mp

- acces auto
- acces pietonal
- accese principale la constructii
- accese secundare la constructii

- P+M** regim de inaltime
- +3.50** H maxim -cornisa
- +5.50** H maxim -coama
- tipul de acoperis-SARPANTA
- TALUZ

nc 57905
S= 168 m.p.

- stalp electric din beton
- camin canalizare
- fantana

BILANT TERITORIAL

SUPRAFETE TEREN	SITUATIE EXISTENTA (mp/%)		SITUATIE PROPUASA (mp/%)	
SUPRAFATA TEREN - ST	168,00	100,00	168,00	100,00
SPATII VERZI- ARABIL-AMENAJARI	168,00	100,00	45,50	27,0
ALEI CAROSABILE ,CIRCULATII, PARCARI			52,0	31,0
ALEI ,CIRCULATII PIETONALE			14,5	8,5
SUPRAFATA CONSTRUITA LA SOL - SC			56,00	33,5
SUPRAFATA CONSTRUITA DESFASURATA TOTALA/ SCD			56,00	
TOTAL			168,0	100,00
P.O.T.	0%		33,5%	
C.U.T.	0		0,34	
REGIM INALTIME	-		P	

PROIECTANT GENERAL



SOCIETATEA COMERCIALA
PROIECT BOTOSANI
S.R.L.
SC "PROIECT BOTOSANI" SRL
BOTOSANI, Str. Cuza Voda Nr. 2, Bl.7, Sc. F,
Mezanin
tel/fax: 0231-514965; cf : 4906270;
r.c. j07/1086/1993

SPECIFICATIE	NUME	SEMNTURA	scara 1:200
SEF PROIECT	arh.M.TULBURE		DATA 2015
COORDONATOR	arh.M.TULBURE		
PROIECTAT	arh. C. HARALAMB		
DESENAT	arh. C. HARALAMB		

BENEFICIAR:
PRIMARIA MUN. BOTOSANI
INVESTITOR:
MARTINIUC LIVIU

proiect:
CONSTRUIRE GARAJ PENTRU DOUA LOCURI
MUN. BOTOSANI, STR. PACEA F.N.


TITLU PLANSA:
REGELEMENTARI URBANISTICE

Pr.Nr.
1931/ 2015

FAZA :
P.U.D.

PLANSA NR.
A3

**P.U.D.
CONSTRUIRE GARAJ CU DOUA LOCURI**

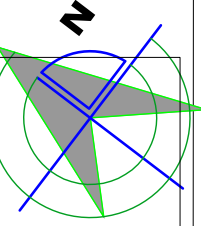


legenda

- LIMITA ZONA STUDIATA
- LIMITA DE PROPRIETATE
- IMPREJMUIRE GARD
- CLADIRE PROPUSA
- CLADIRI EXISTENTE

- P+M** regim de inaltime
- +3.50** H maxim -cornisa
- +7.50** H maxim -coama
- tipul de acoperis-SARPANTA

- retele de apa existente
- retele de apa propuse
- retele de canalizare existente
- retele de canalizare propuse
- retele electrice existente
- retele electrice propuse
- camin de vizitare
- camin vane

nc 57905
S= 168 m.p.

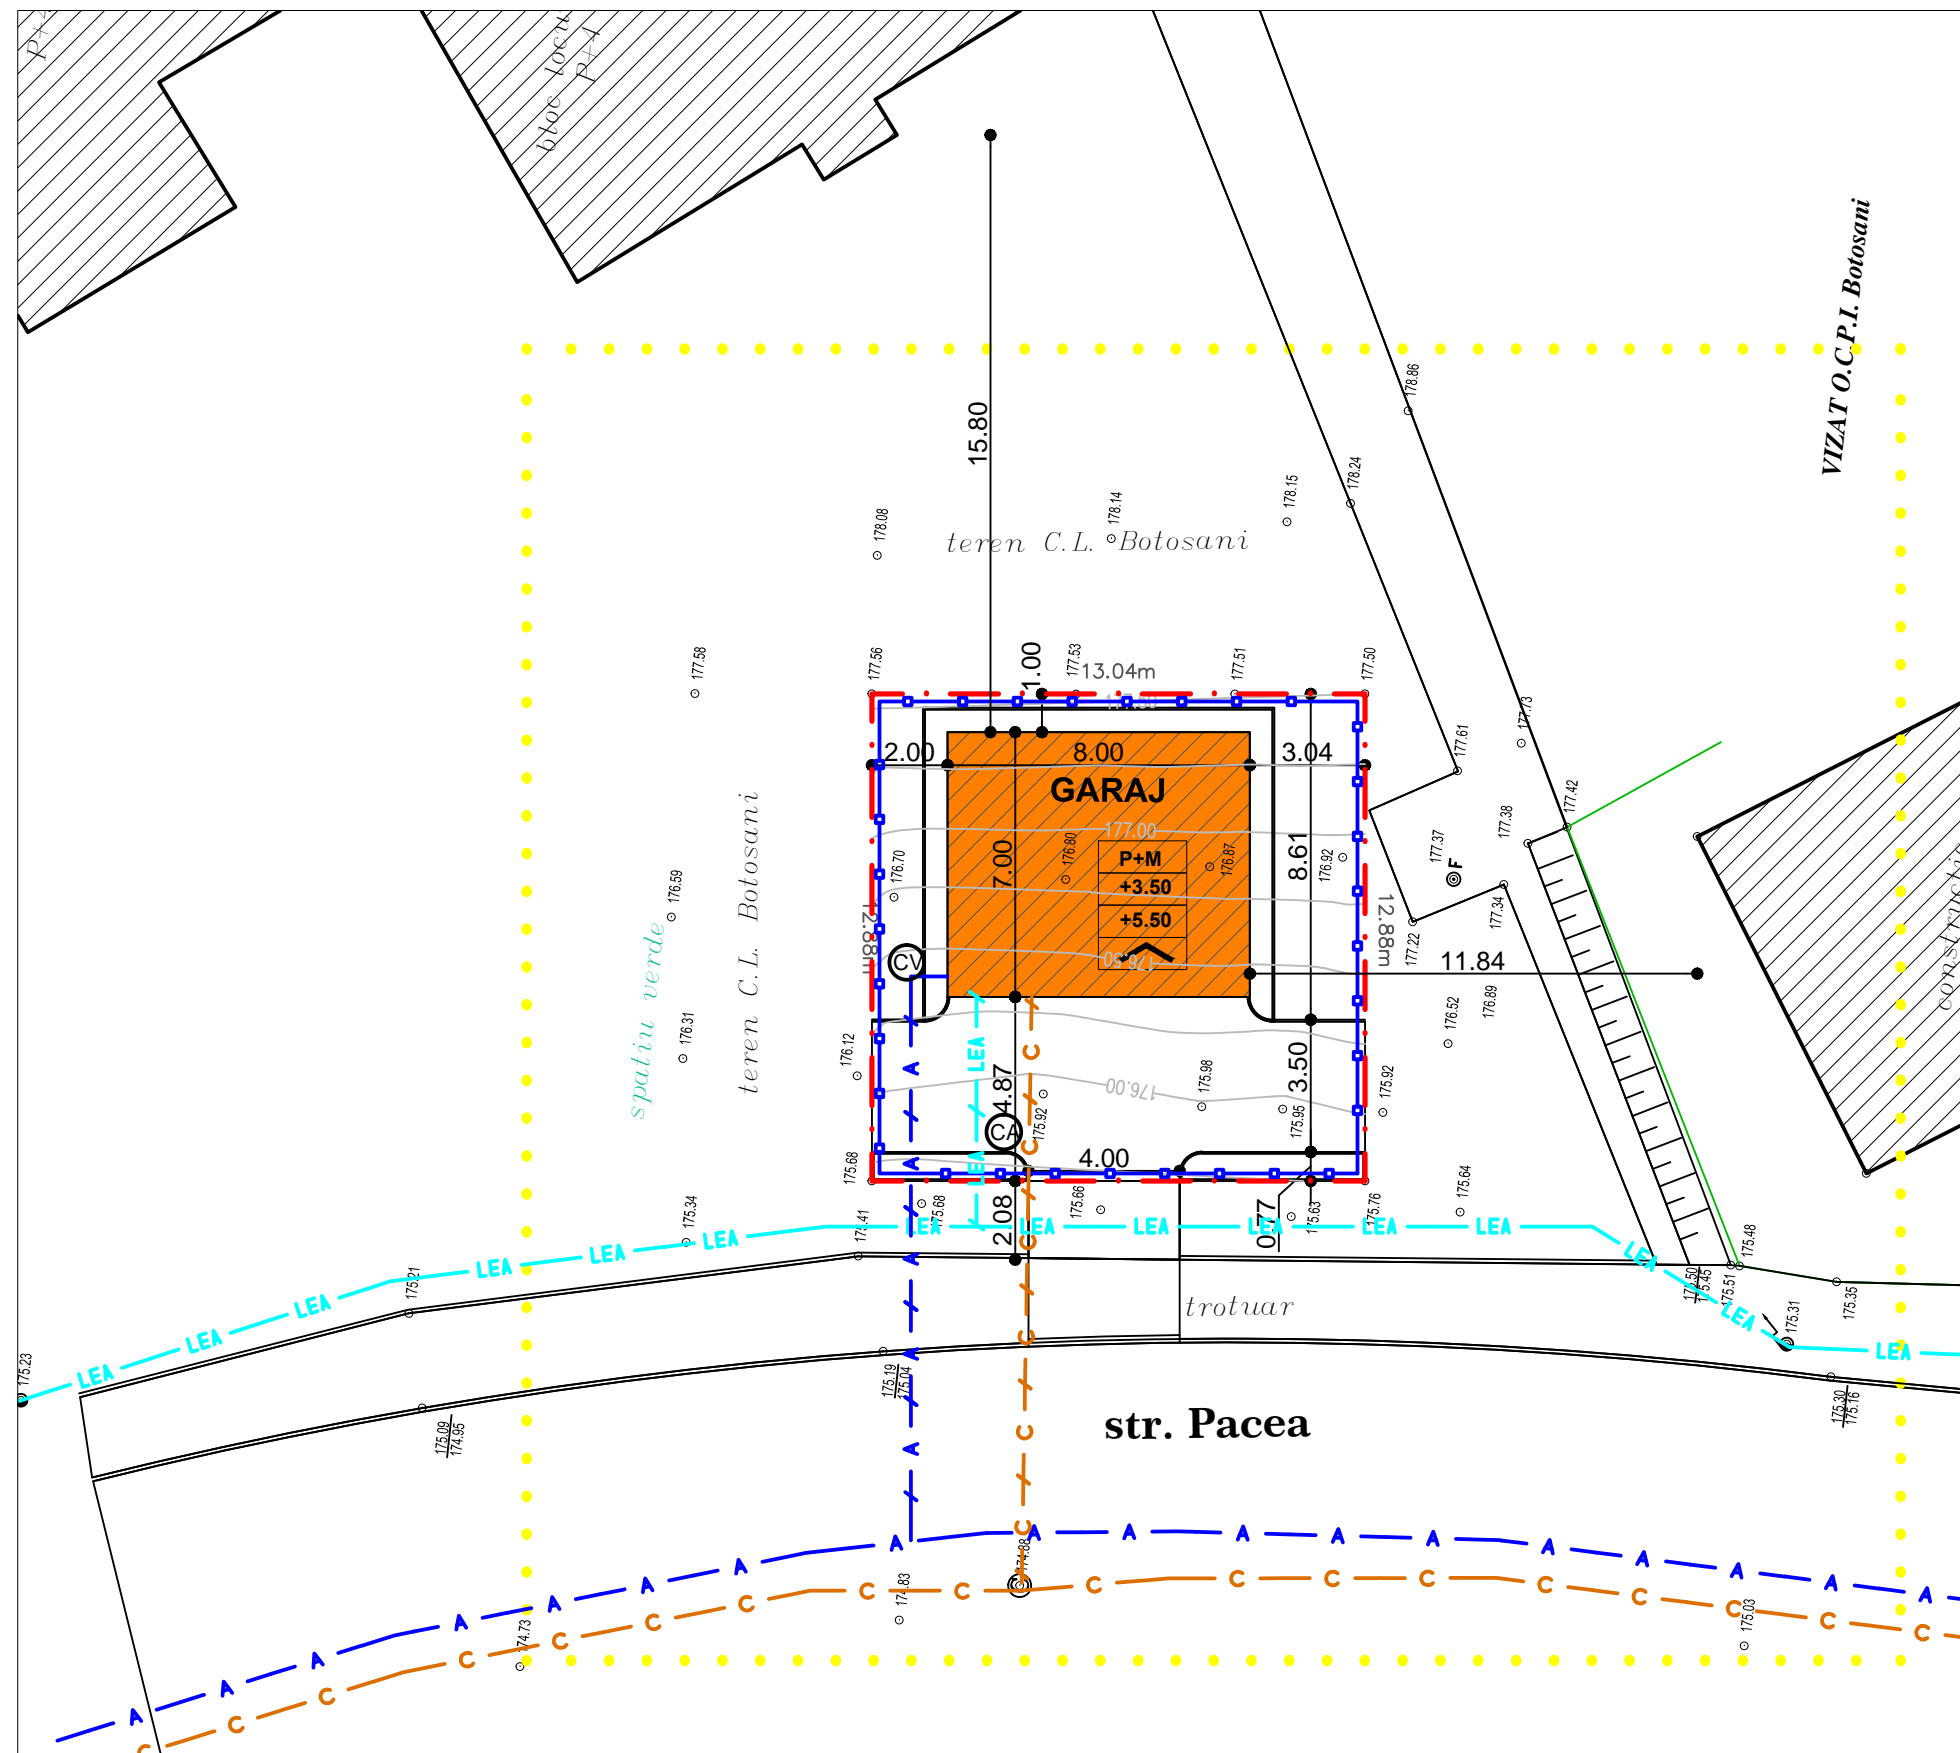

PROIECTANT GENERAL



SOCIETATEA COMERCIALA
PROIECT BOTOSANI
S.R.L.
SC "PROIECT BOTOSANI" SRL
BOTOSANI, Str. Cuza Voda Nr. 2, Bl.7, Sc. F,
Mezanin
tel/fax: 0231-514965; cf : 4906270;
r.c. j07/1086/1993

BENEFICIAR:
PRIMARIA MUN. BOTOSANI

INVESTITOR:
MARTINIUC LIVIU

Pr.Nr.
1931/ 2015

SPECIFICATIE	NUME	SEMNTATURA	scara 1:200
SEF PROIECT	arh.M.TULBURE		DATA 2015
COORDONATOR	arh.M.TULBURE		
PROIECTAT	arh. C. HARALAMB		
DESENAT	arh. C. HARALAMB		



proiect:
CONSTRUIRE GARAJ PENTRU DOUA LOCURI
MUN. BOTOSANI, STR. PACEA F.N.

TITLU PLANSA:
REGELEMENTARI EDILITARE

FAZA :
P.U.D.

PLANSA NR.
A4

**P.U.D.
CONSTRUIRE GARAJ CU DOUA LOCURI**

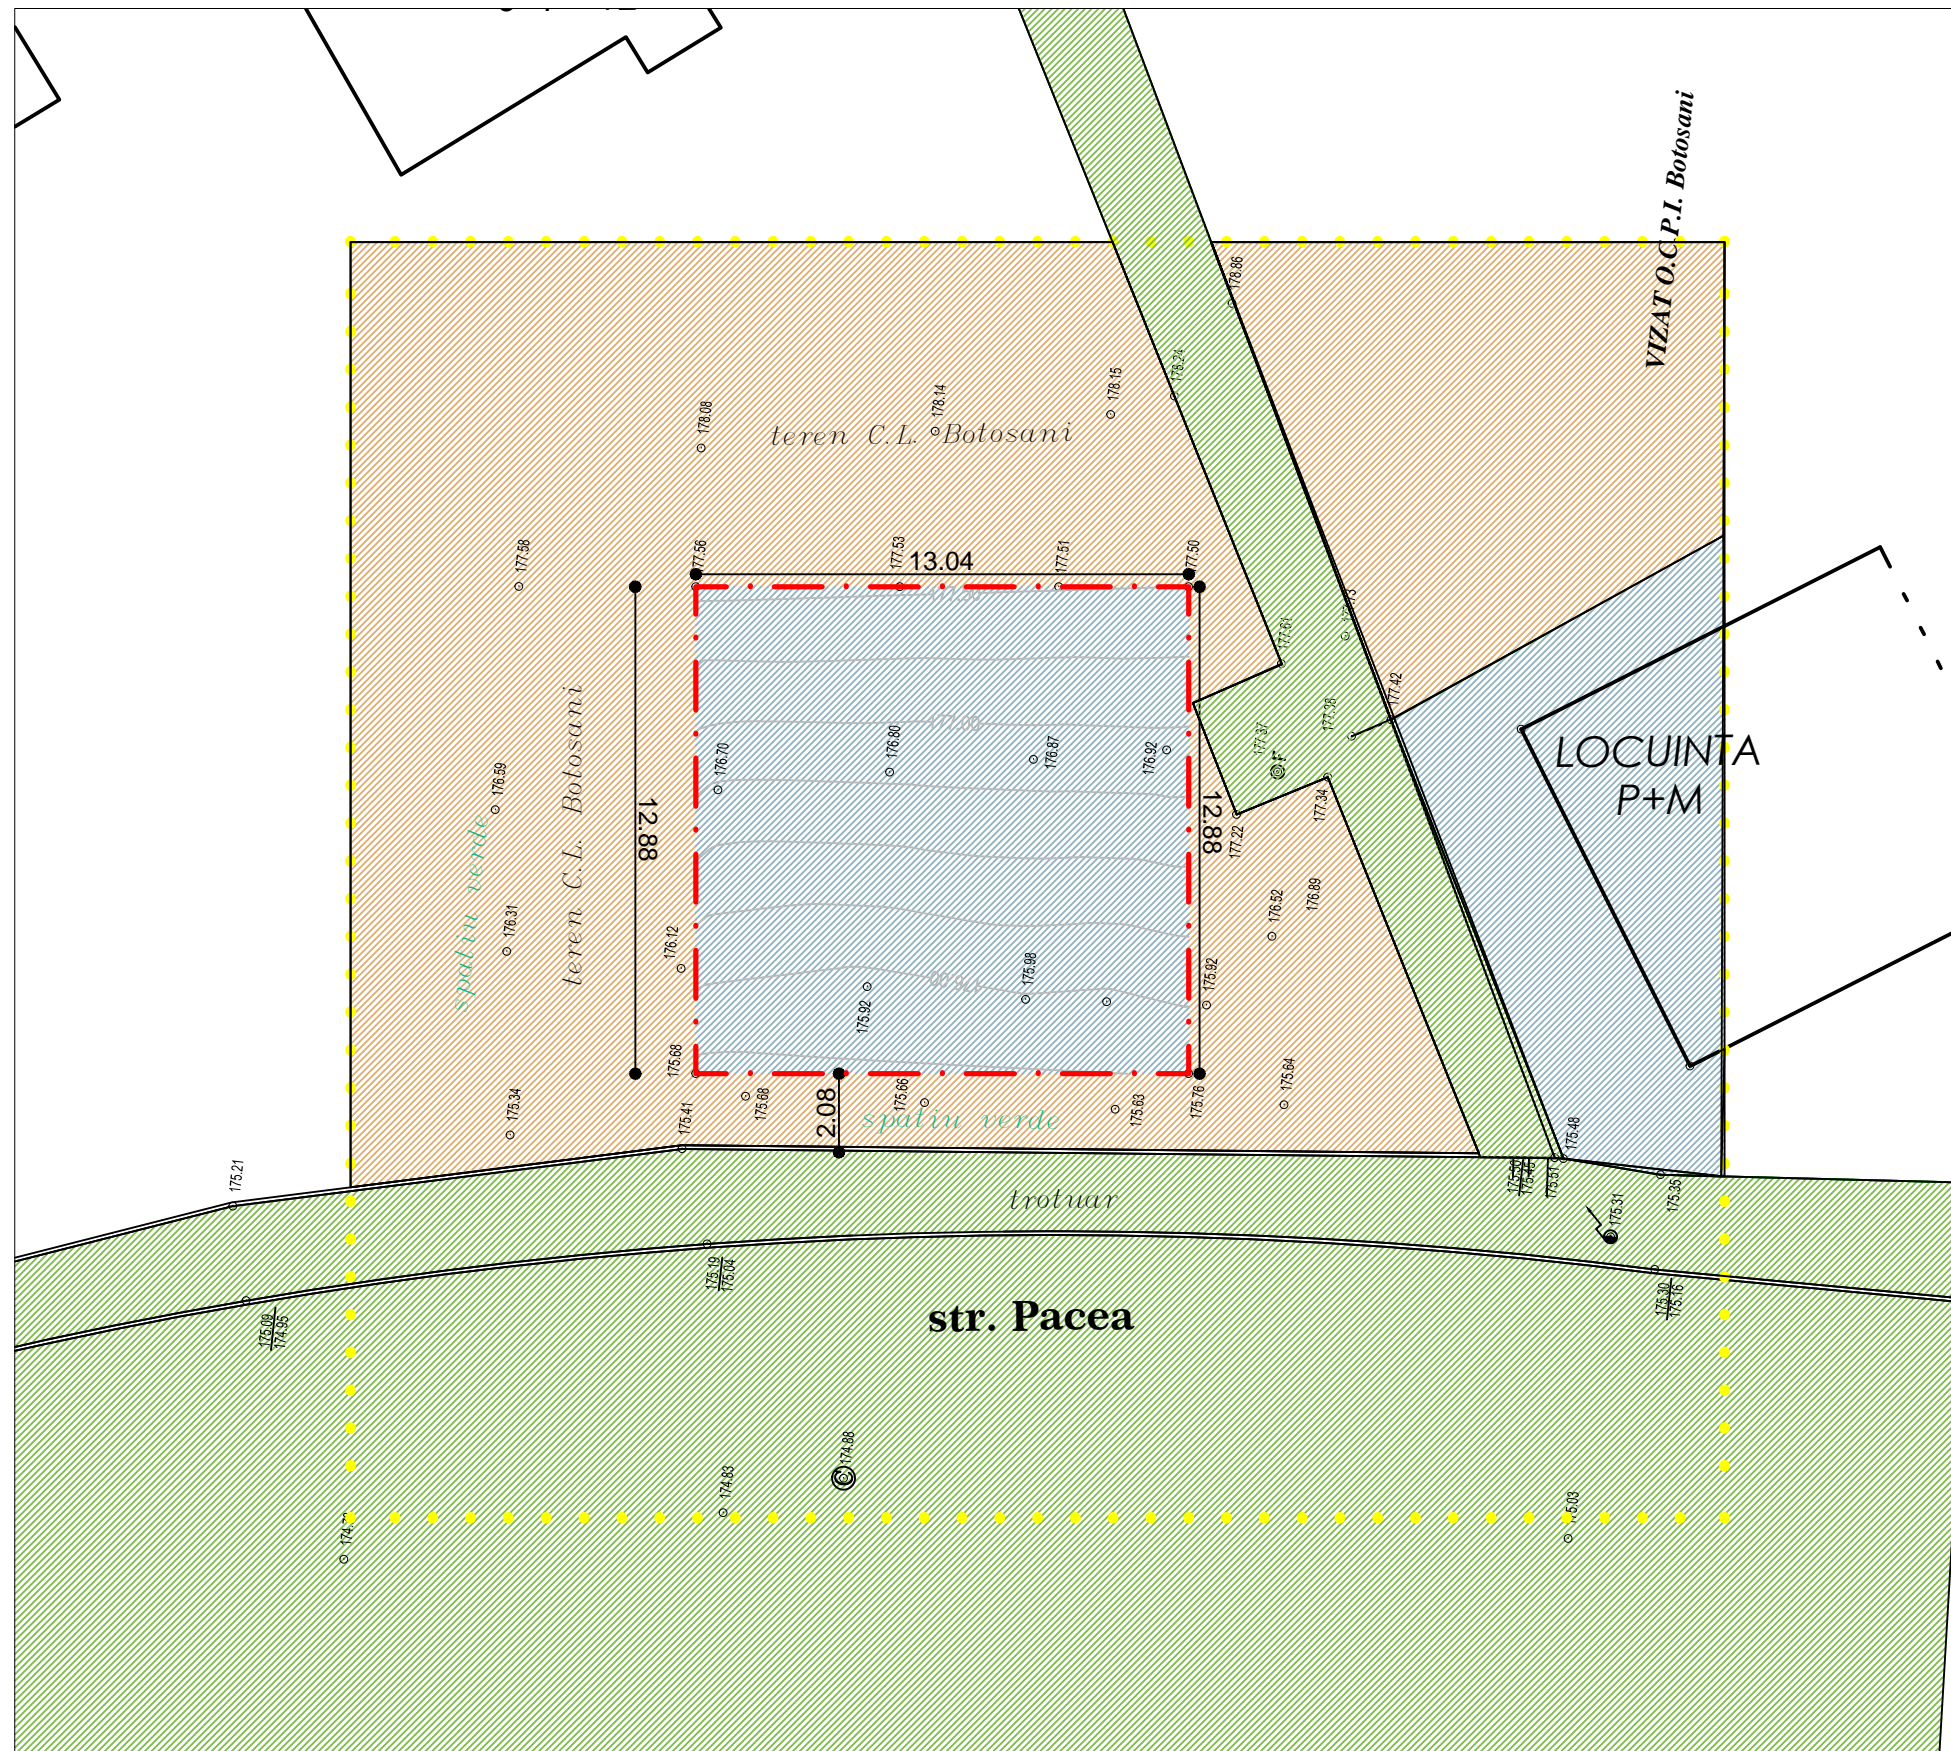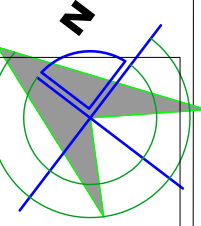

legenda

- LIMITA ZONA STUDIATA**
- LIMITA DE PROPRIETATE MARTINIUC LIVIU**

- CLADIRI EXISTENTE**

STRUCTURA

- DOMENIU PUBLIC C.L. BOTOSANI**
- DOMENIU PRIVAT C.L. BOTOSANI**
- PROPRIETATE PRIVATA PERSOANE FIZICE SAU JURIDICE DIN CARE MATINIUC LIVIU 168,0 mp**

nc 57905
S= 168 m.p.

- stalp electric din beton
- camin canalizare
- fantana



PROIECTANT GENERAL



SOCIETATEA COMERCIALA SC "PROIECT BOTOSANI" SRL
BOTOSANI, Str. Cuza Voda Nr. 2, Bl.7, Sc. F, Mezanin
S.R.L. tel/fax: 0231-514965; cf : 4906270; r.c. j07/1086/1993

BENEFICIAR:
PRIMARIA MUN. BOTOSANI
INVESTITOR:
MARTINIUC LIVIU

1931/ 2015

SPECIFICATIE	NUME	SEMNTATURA	scara 1:200
SEF PROIECT	arh.M.TULBURE		DATA 2015
COORDONATOR	arh.M.TULBURE		
PROIECTAT	arh. C. HARALAMB		
DESENAT	arh. C. HARALAMB		

proiect:
CONSTRUIRE GARAJ PENTRU DOUA LOCURI
MUN. BOTOSANI, STR. PACEA F.N.

FAZA :
P.U.D.

TITLU PLANSA:
REGELEMENTARI EDILITARE

PLANSA NR.
A4