


VERIFICATOR/EXPERT	NUME	SEMANTURA	CERINTA	REFERAT/EXPERTIZA NR./DATA
PROIECTANT	Ing. Butariu N.	Ing. Mihai Mihalcescu	J0752/2004	PANAINTE ANA SI PANAINTE MARIN
DESEINAT	Pr. Orlando Manolachi			
SEF PROIECT				
SCARA:	1:200			
Titlu planșă:	PLAN DE SITUATIE			
Titlu proiect:	CONSTRUIRE LOCUINTA D+P+M SI IMPERMEABILIZARE TEREN			
Faza:	P.U.D.			
Planșă nr. U04				

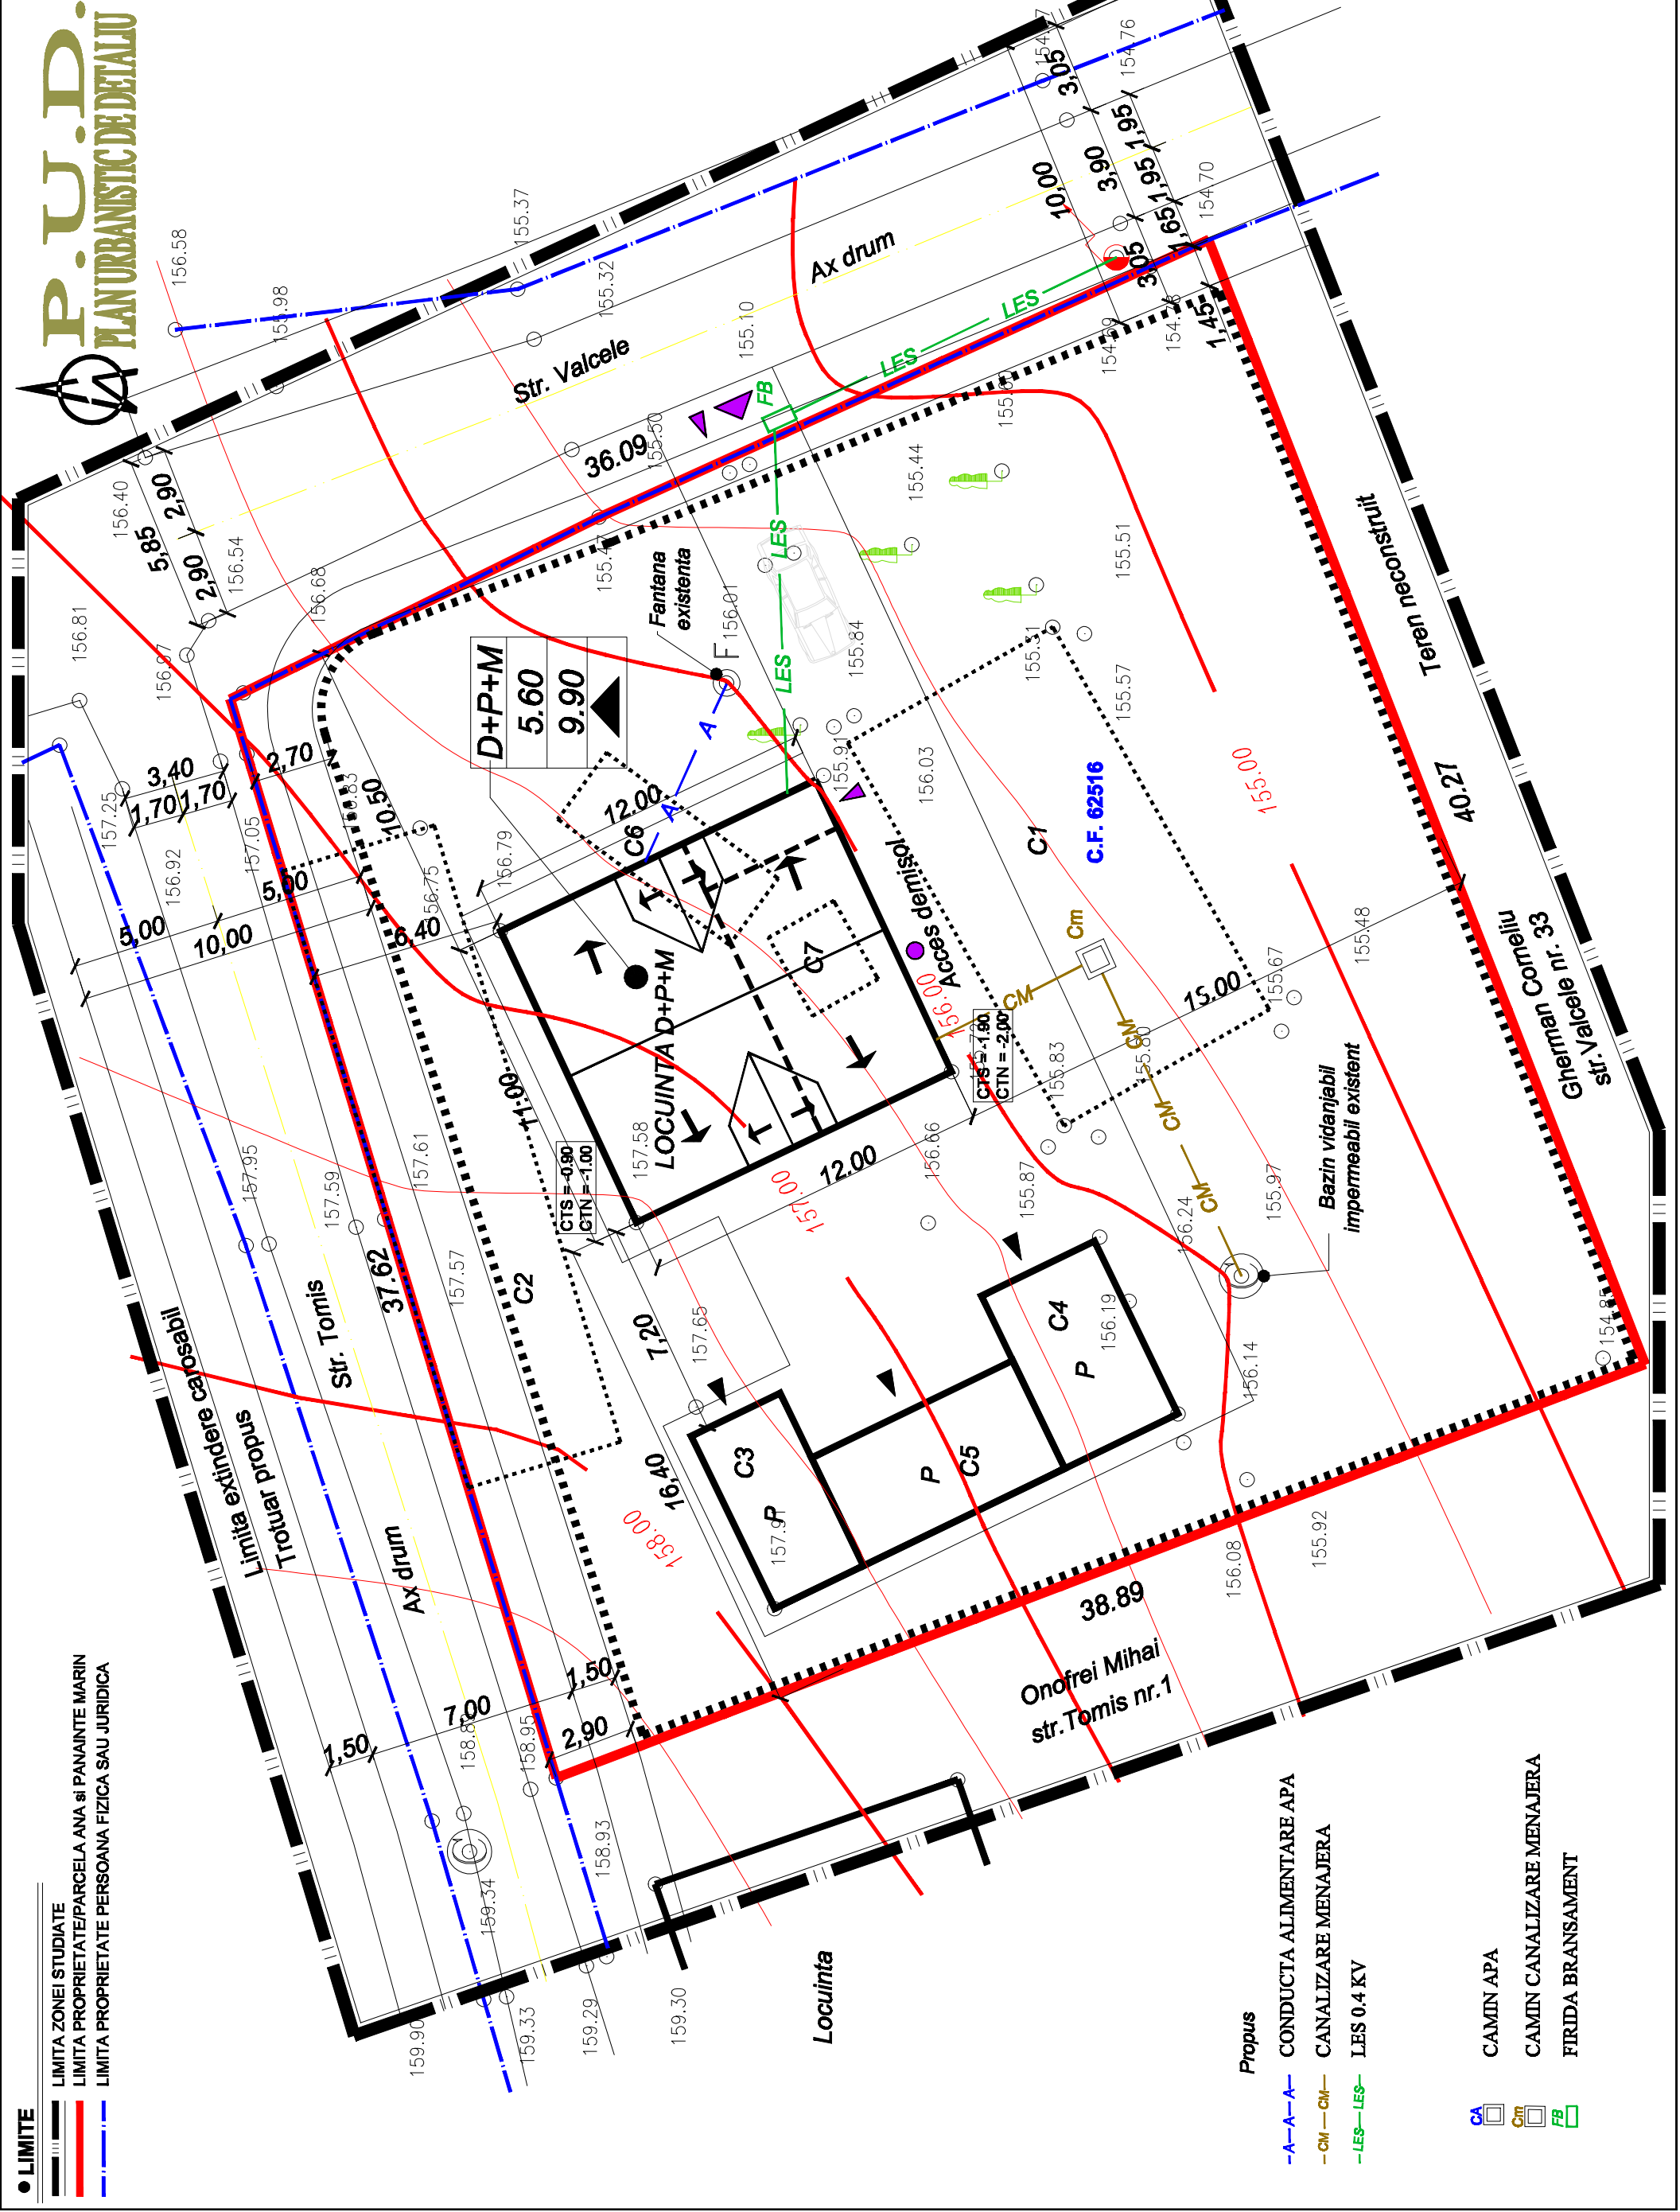

- LIMITE
- LIMITA ZONEI STUDIATE
- LIMITA PROPRIETATE/PARCELA ANA SI PANAINTE MARIN
- LIMITA PROPRIETATE PERSOANA FIZICA SAU JURIDICA

- Propus**
- A-A-A- CONDUCTA ALIMENTARE APA
 - CM-CM- CANALIZARE MENAJERA
 - LES-LES- LES 0.4 KV
- CA CAMIN APA
 CM CAMIN CANALIZARE MENAJERA
 FB FIBRA BRANSAMENT

P.U.D.
PLAN URBANISTIC DE DETALIU