


P.U.D. - PLAN URBANISTIC DE DETALIU

REGIMUL JURIDIC AL TERENURILOR-plansa 1 2 3 4 5 6

LEGENDA

- LIMITA ZONEI STUDIATE
- LIMITA TEREN PROPRIETATE A BENEFICIARULUI
- LIMITE TERENURI PROPRIETATE INVECINATE
- Cladiri existente
- Cladiri propuse
- ACCES AUTO
- ACCES PIETONAL
- ACESE PRINCIPALE LA CONSTRUCTII
- ACESE SECUNDARE LA CONSTRUCTII
- TEREN PROPRIETATE PRIVATA PERSOANE FIZICE SAU JURIDICE
- STRAZI -DOMENIU PUBLIC

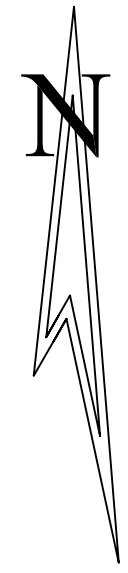


LOCUINTA	P+E
	2,50
	5,00
	▲

FOISOR	P+E
	2,50
	5,00
	▲

Garaj	P
	2,50
	5,00
	▲

- LEGENDA
- Panou electric
 - Canal
 - Gaz

Extindere carosabil propusa - S = 73,10 mp
Retragere imprejmuire teren la 4,25 m fata de axul drumului (in vederea latirii drumului si asigurarea accesului carosabil la parcele conform prevederilor art.4.11. alineat 1 din Anexa 4 la RGU (h.g. 525/1996)

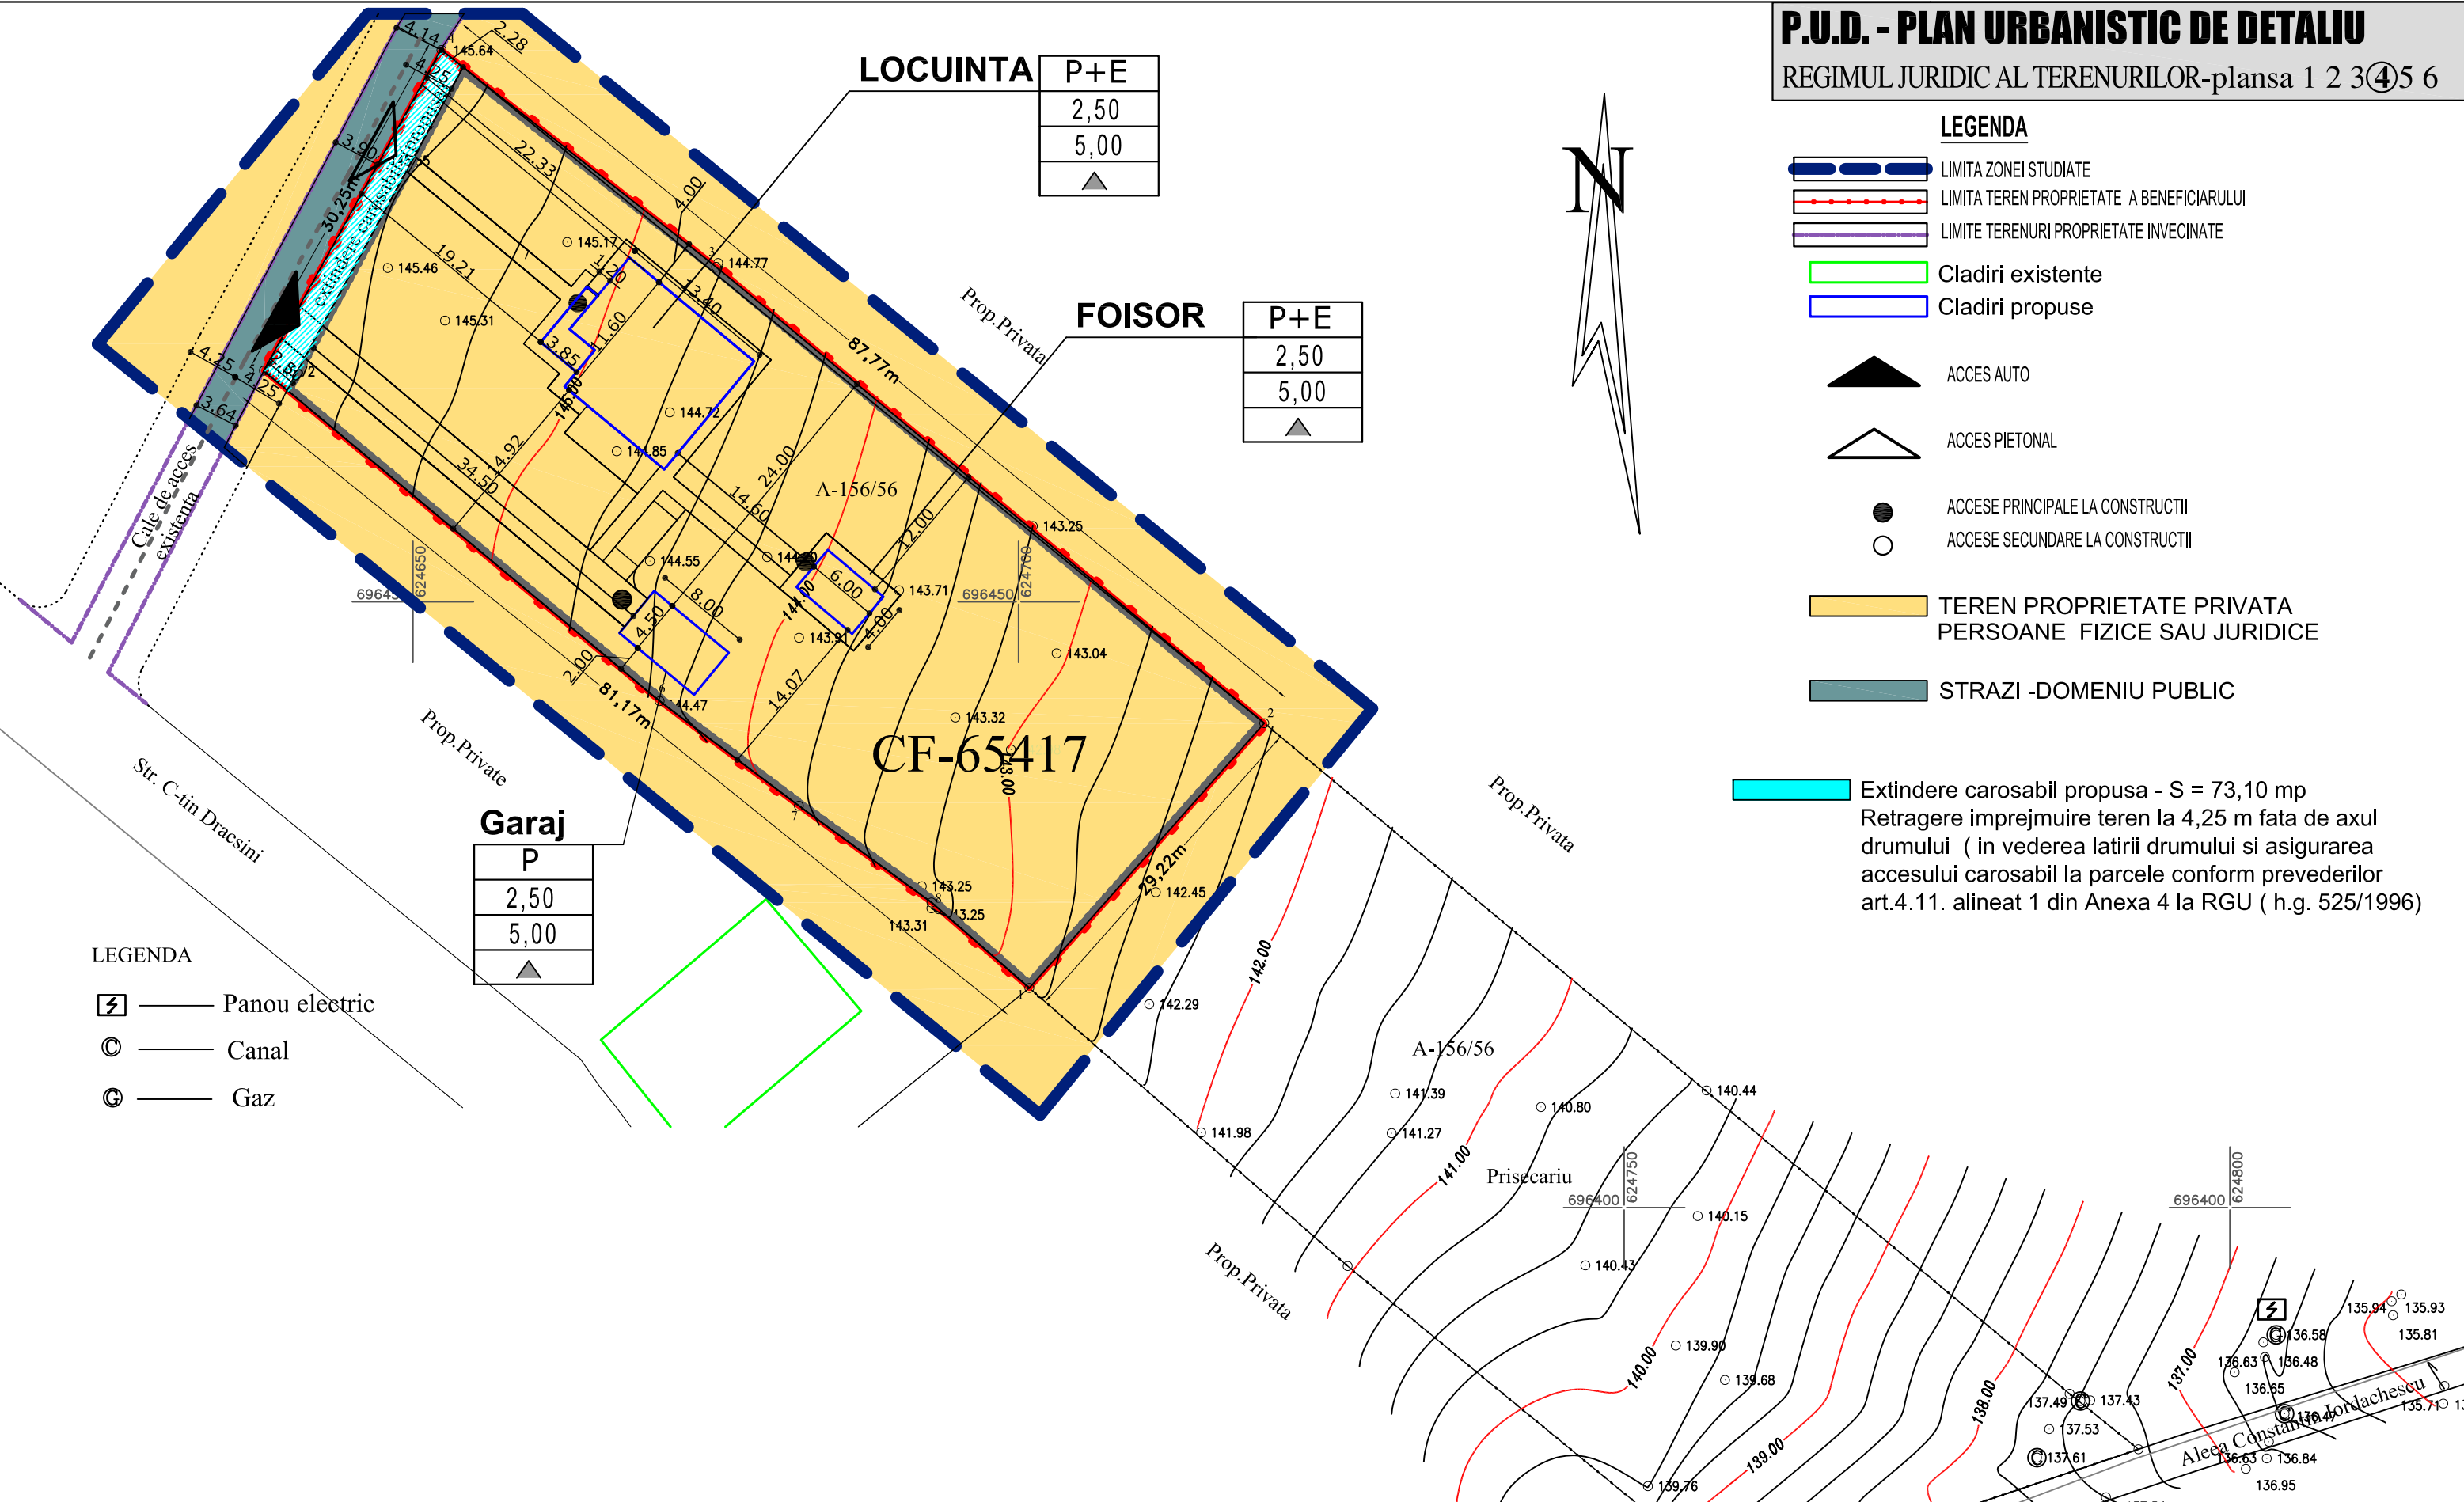

VERIFICATOR/ EXPERT	NUME	SEMNTURA	CERINȚA	REFERAT/EXPERTIZĂ NR./DATA
S.C. ARH-CON PROIECT S.R.L. Botosani, str. Izvoarelor nr.6A, tel.0740 / 227453 BOTOSANI	C.I.F RO23748532, R.C. JO7/281/2008			Beneficiar: : PRISACARIU ALINA-MIHAELA jud. Botosani, mun. Botosani, Imparat Traian, nr.66, sc.C, et.1, ap.3 pr. nr: 805/2018
SPECIFICATIE	NUME	SEMNTURA	SCARA:	Proiect: CONSTRUIRE LOCUINTA P+E , GARAJ, FOISOR SI IMPREJMUIRE TEREN Aleea Constantin Iordachescu , nr. 12C, mun.Botosani, jud. Botosani
Coord. Urbanism	urb.arh. Munteanu I.Rodica		1:500	Faza: P.U.D.
sef proiect	arh. Sfetcu Mihaela			
proiectat	arh. Sfetcu Mihaela		DATA	
desenat			04.2018	Titlu planșă:REGIMUL JURIDIC AL TERENURILOR Planșa nr. U04