

CONSILIUL LOCAL AL MUNICIPIULUI BOTOȘANI

Data anunțului: 15.03.2019


CONSULTAREA ASUPRA PROPUNERILOR PRELIMINARII PLAN URBANISTIC ZONAL:

## REABILITARE, SCHIMBARE DESTINAȚIE DIN SCOALA ÎN HOTEL, AMENAJARE SUBSOL PARTIAL ȘI MANSARDARE ÎN PODUL EXISTENT

TEREN: str. Stefan Luchian nr. 38, CF. 58826

Initiator : **SC SAVARA INDUSTRIAL PARK MANAGEMENT SRL**

Elaborator: SC Arhi Design Center SRL Bt – coordonator proiect Urb. arh. Mihai Tulbure

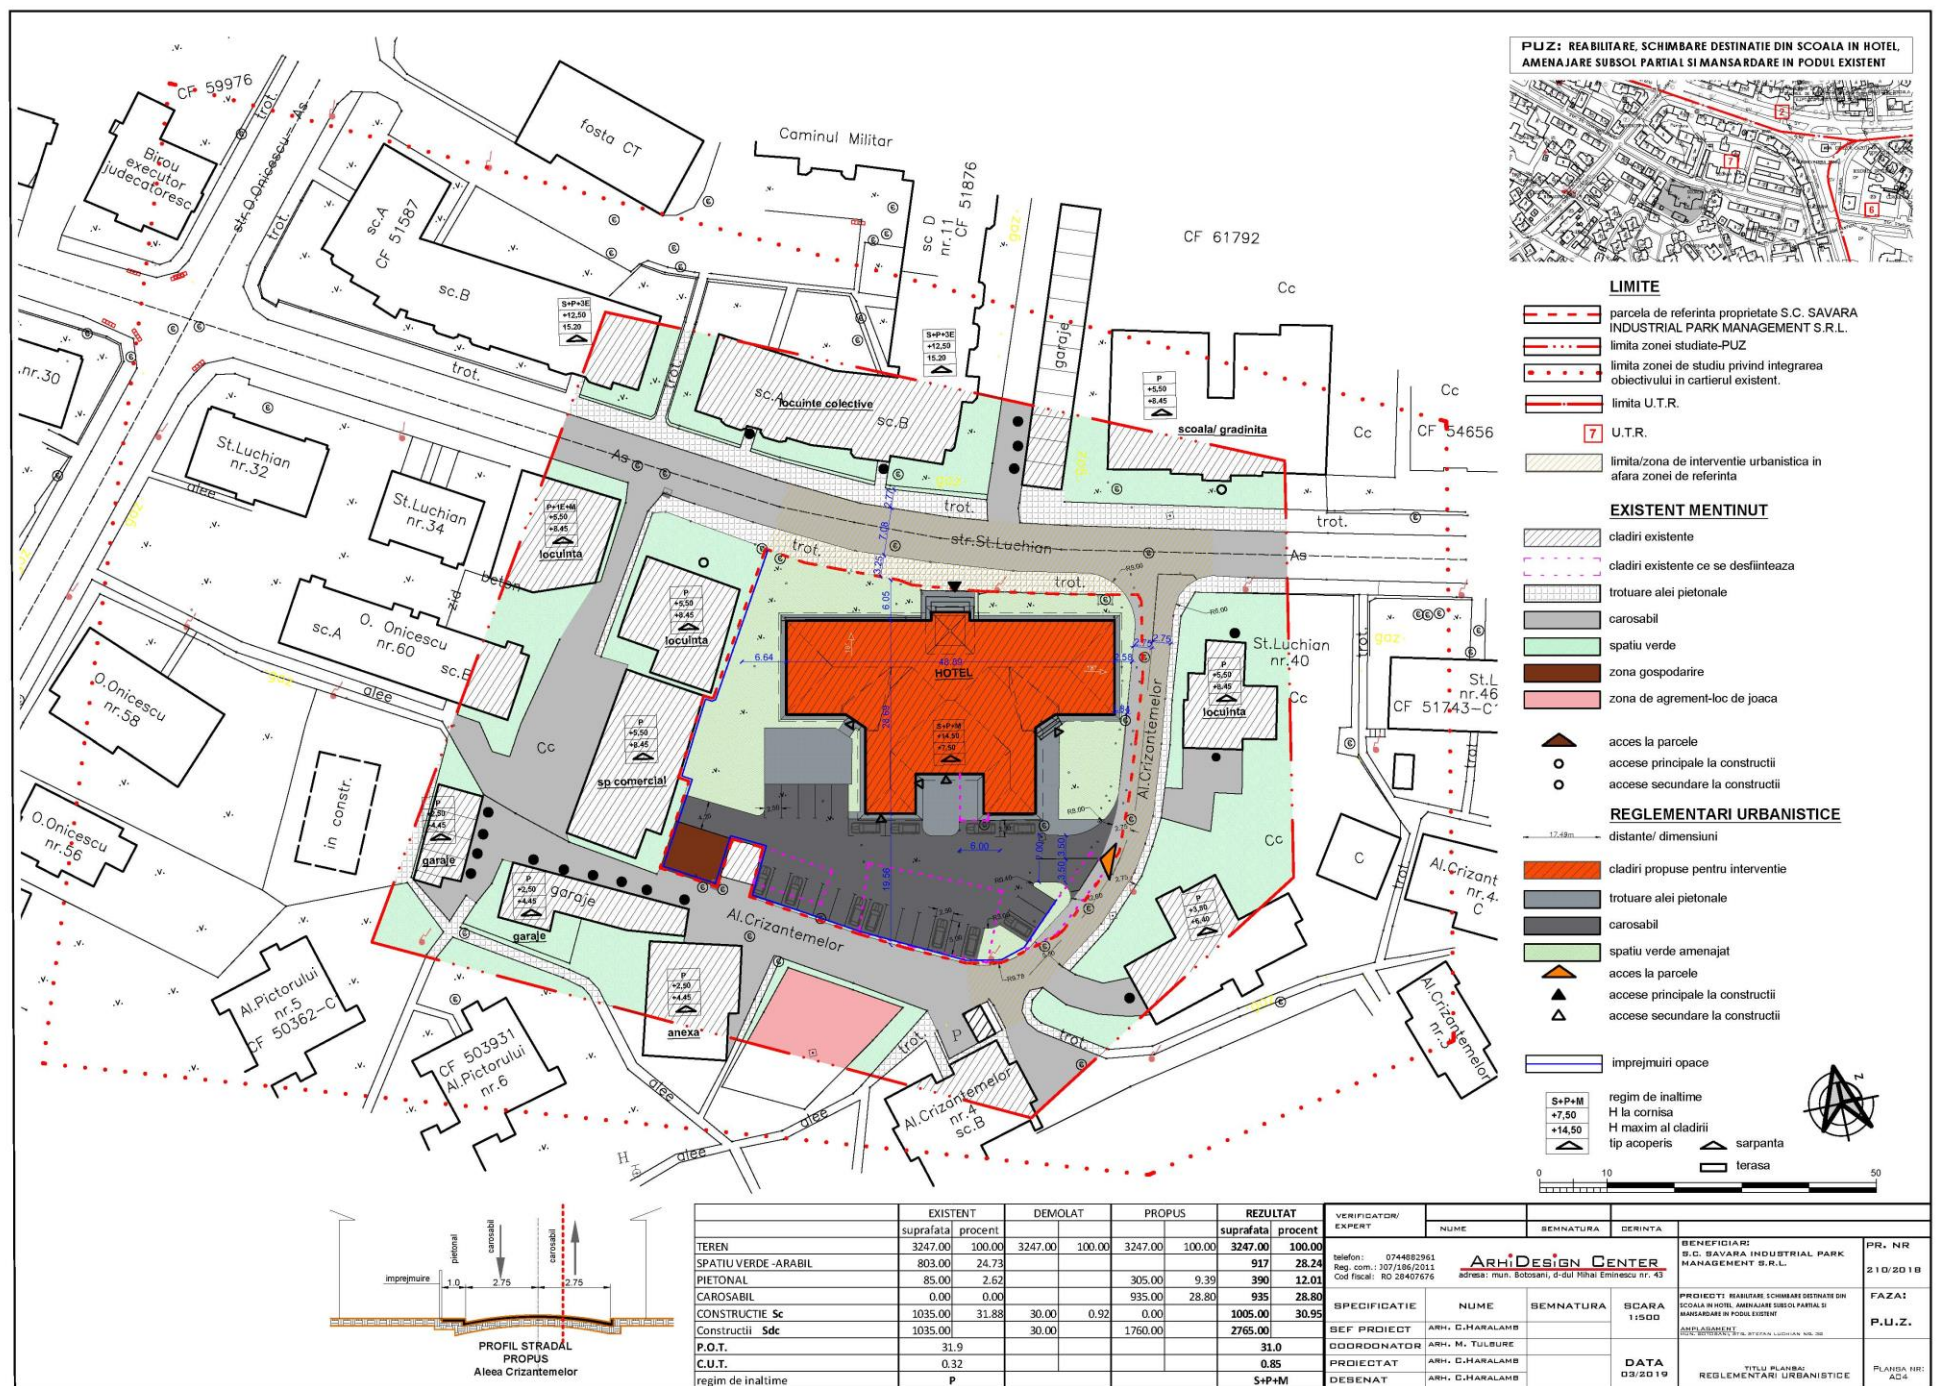

PUBLICUL ESTE INVITAT SĂ TRANSMITĂ OBSERVAȚII ȘI PROPUNERI asupra documentelor expuse/disponibile la sediul Primăriei Municipiului Botoșani, CENTRU INFORMARE CETĂȚENI PIAȚA REVOLUȚIEI NR.1, BOTOȘANI, telefon 0331711740, e-mail [urbanism@primariabt.ro](mailto:urbanism@primariabt.ro) în perioada 15.03.2018-30.03.2018

Răspunsul la observațiile transmise va fi comunicat publicului în max. 10 zile de la data ultimului anunț -15.03.2018 prin:

AFIȘAREA PE PAGINA DE INTERNET A PRIMĂRIEI "PLANURI URBANISTICE"

Persoana responsabilă cu informarea și consultarea publicului:

LACRAMIOARA PARTENIE - inspector de zonă în cadrul Instituției Arhitect Șef- Serviciul Urbanism și Autorizări în construcții din STR.CALEA NAȚIONALĂ NR.101 (FOSTA CASA CĂRȚII), telefon 0372316762, e-mail [urbanism@primariabt.ro](mailto:urbanism@primariabt.ro)