


# P.U.D.

## Plan Urbanistic de Detaliu

57156

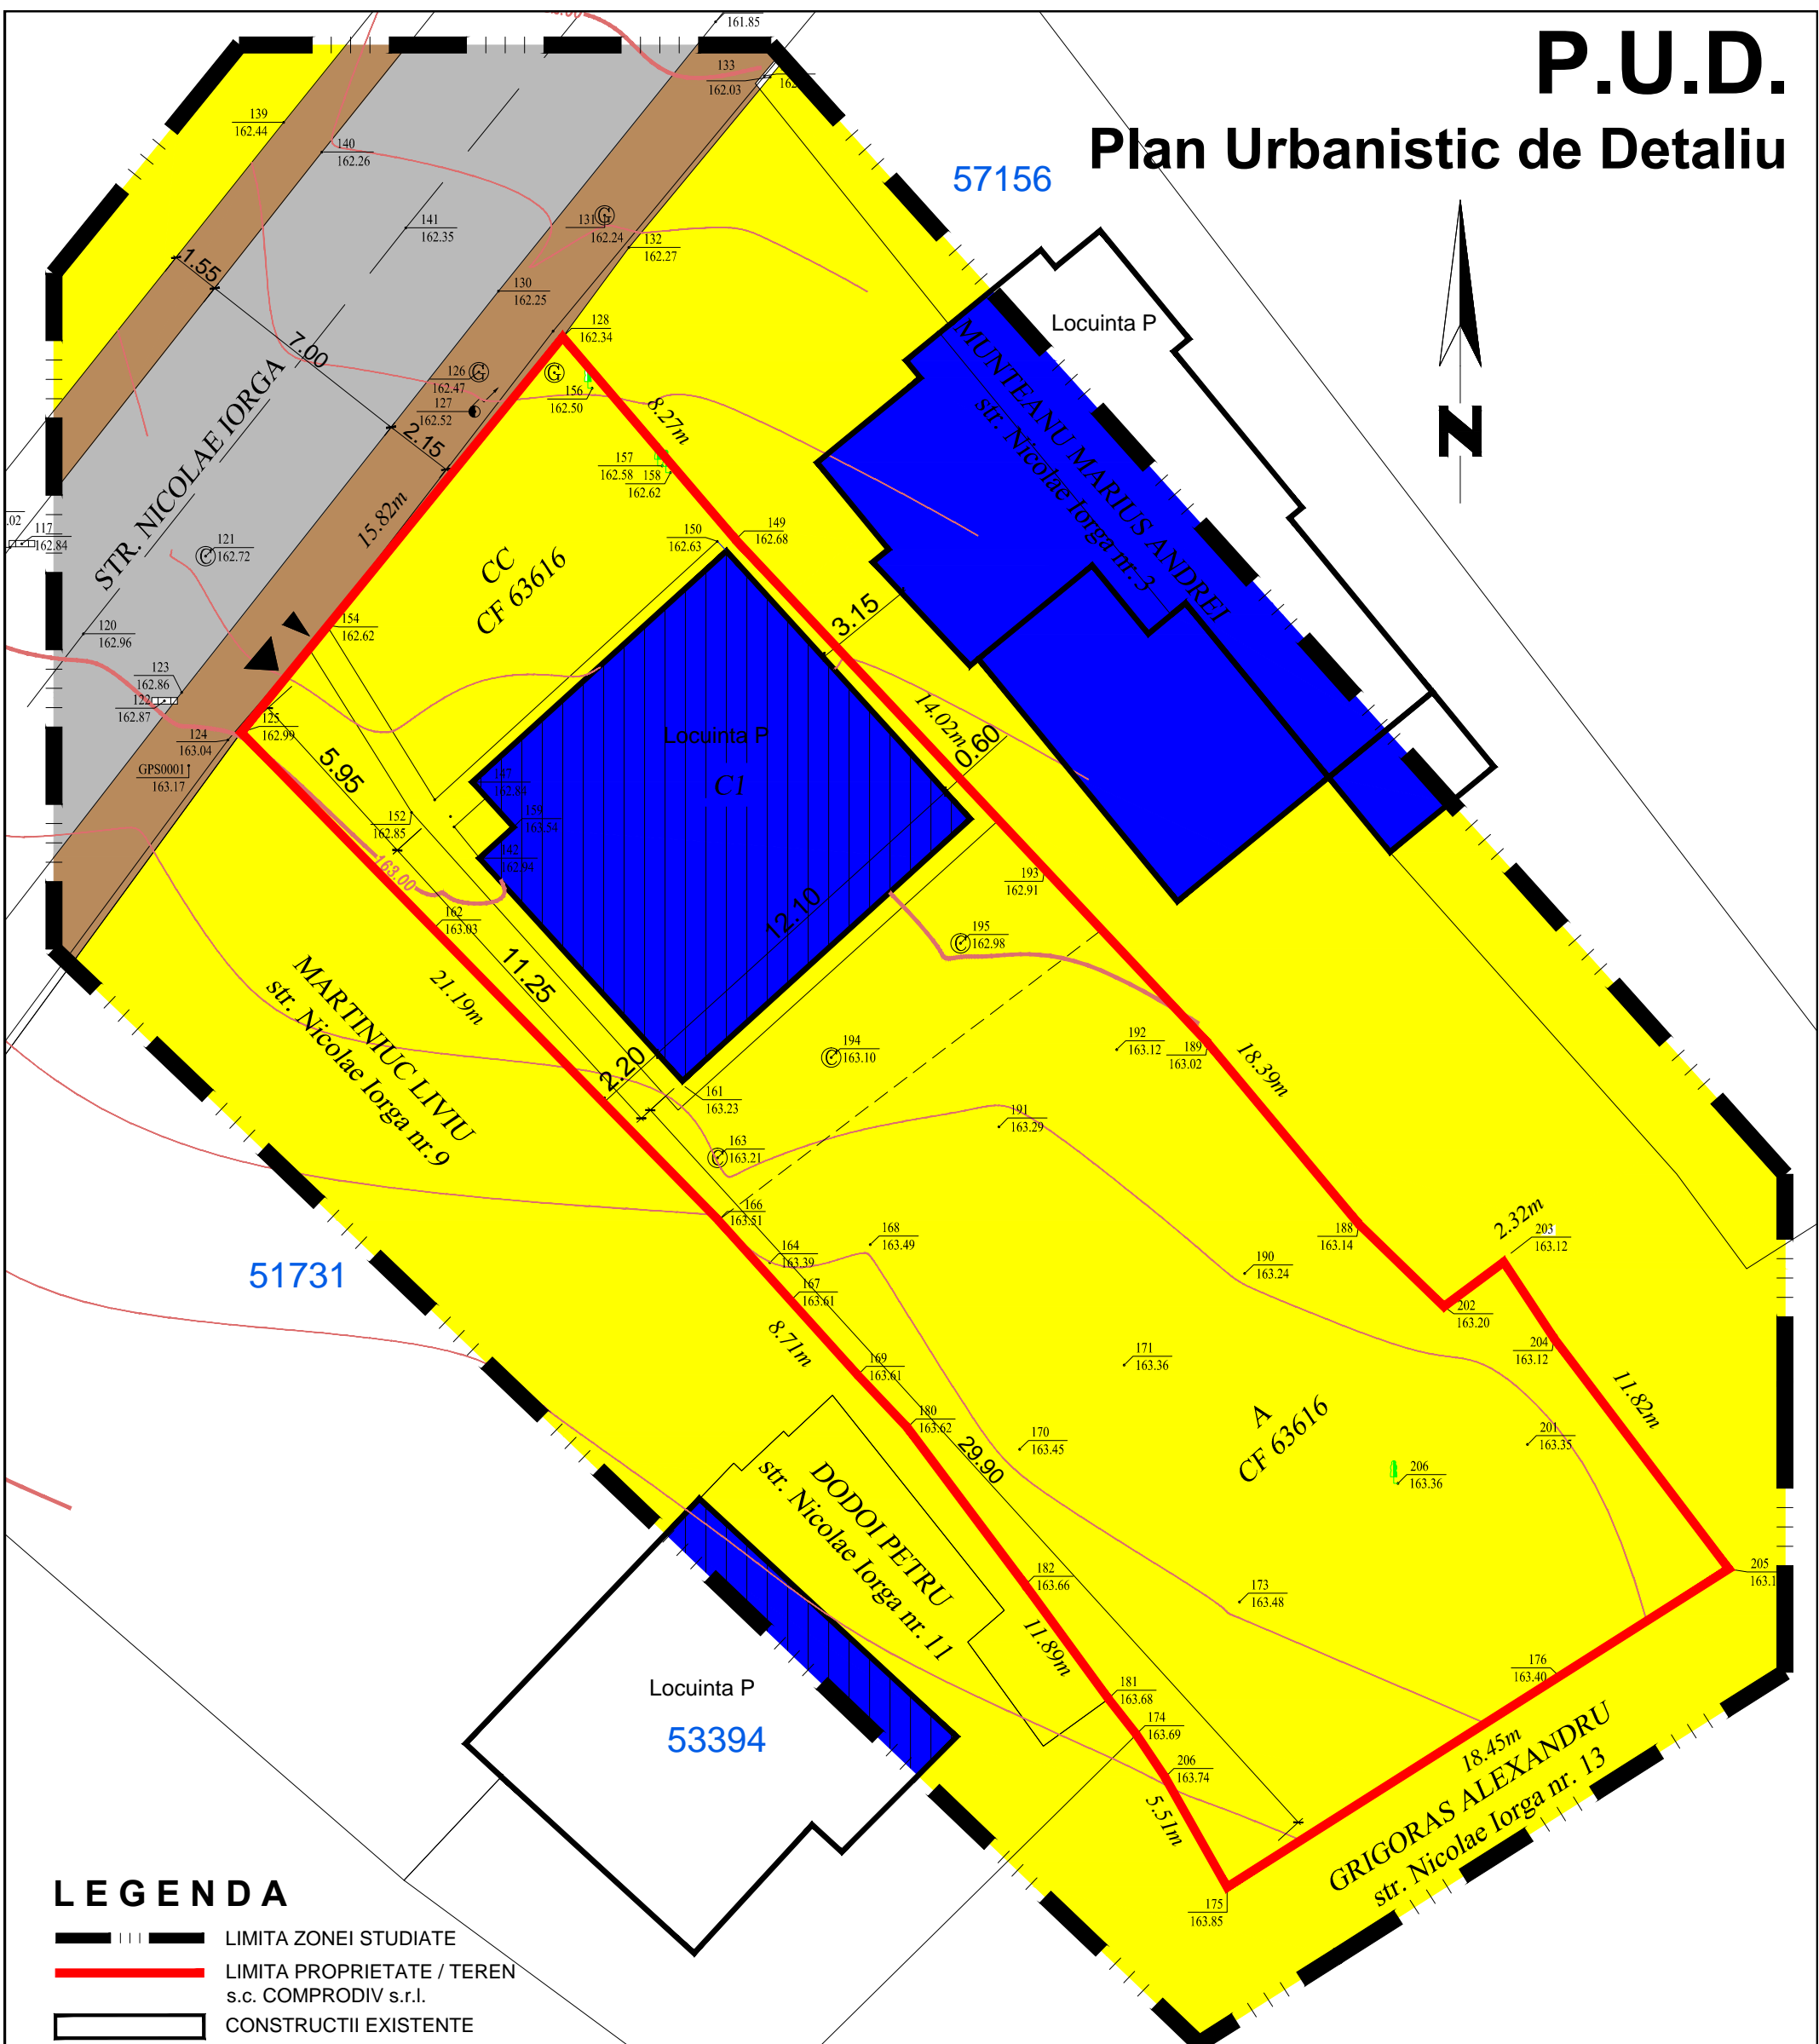

51731

Locuinta P  
53394

### LEGENDA

- LIMITA ZONEI STUDIATE
- LIMITA PROPRIETATE / TEREN s.c. COMPRODIV s.r.l.
- CONSTRUCTII EXISTENTE
- CAROSABIL AUTO
- CIRCULATII PIETONALE, TROTUARE
- TEREN CURTI CONSTRUCTII SI ARABIL
- ACCESE PIETONALE EXISTENTE
- ACCESE AUTO EXISTENTE

### STRUCTURA CLADIRILOR

- DURABILE CARAMIDA,PIATRA,BETON
- SEMIDURABILE / PROVIZORII
- NEDURABILE

### STAREA CLADIRILOR

- BUNA
- MEDIOCRA
- REA

VERIFICATOR	NUME	SEMŃATURA	CERINŃA	REFERAT/EXPERTIZĂ NR./DATA
<b>DORU BANTUS</b>				Beneficiar: s.c. <b>COMPRODIV s.r.l.</b> str. Crinilor nr. 42, Botosani
<b>BIROU INDIVIDUAL DE ARHITECTURA</b>				Proiect nr.: <b>10/2017</b>
SPECIFICATIE	NUME	SEMŃATURĂ	SCARA:	Titlu proiect: <b>EXTINDERE SI MANSARDARE LOCUINTA</b>
ŞEF PROIECT	<i>C.arh.Mihai MIHAILESCU</i>		<b>1:200</b>	str. N. Iorga nr. 7, mun. Botosani
RELEVAT	<i>Arh. D. BANTUS</i>		DATA:	Faza: <b>P.U.D.</b>
DESENAT	<i>Arh. D. BANTUS</i>		<b>02/2017</b>	Titlu planşă: <b>PLAN DE SITUATIE</b>
				Planşa nr.: <b>U02</b>
				- existent -