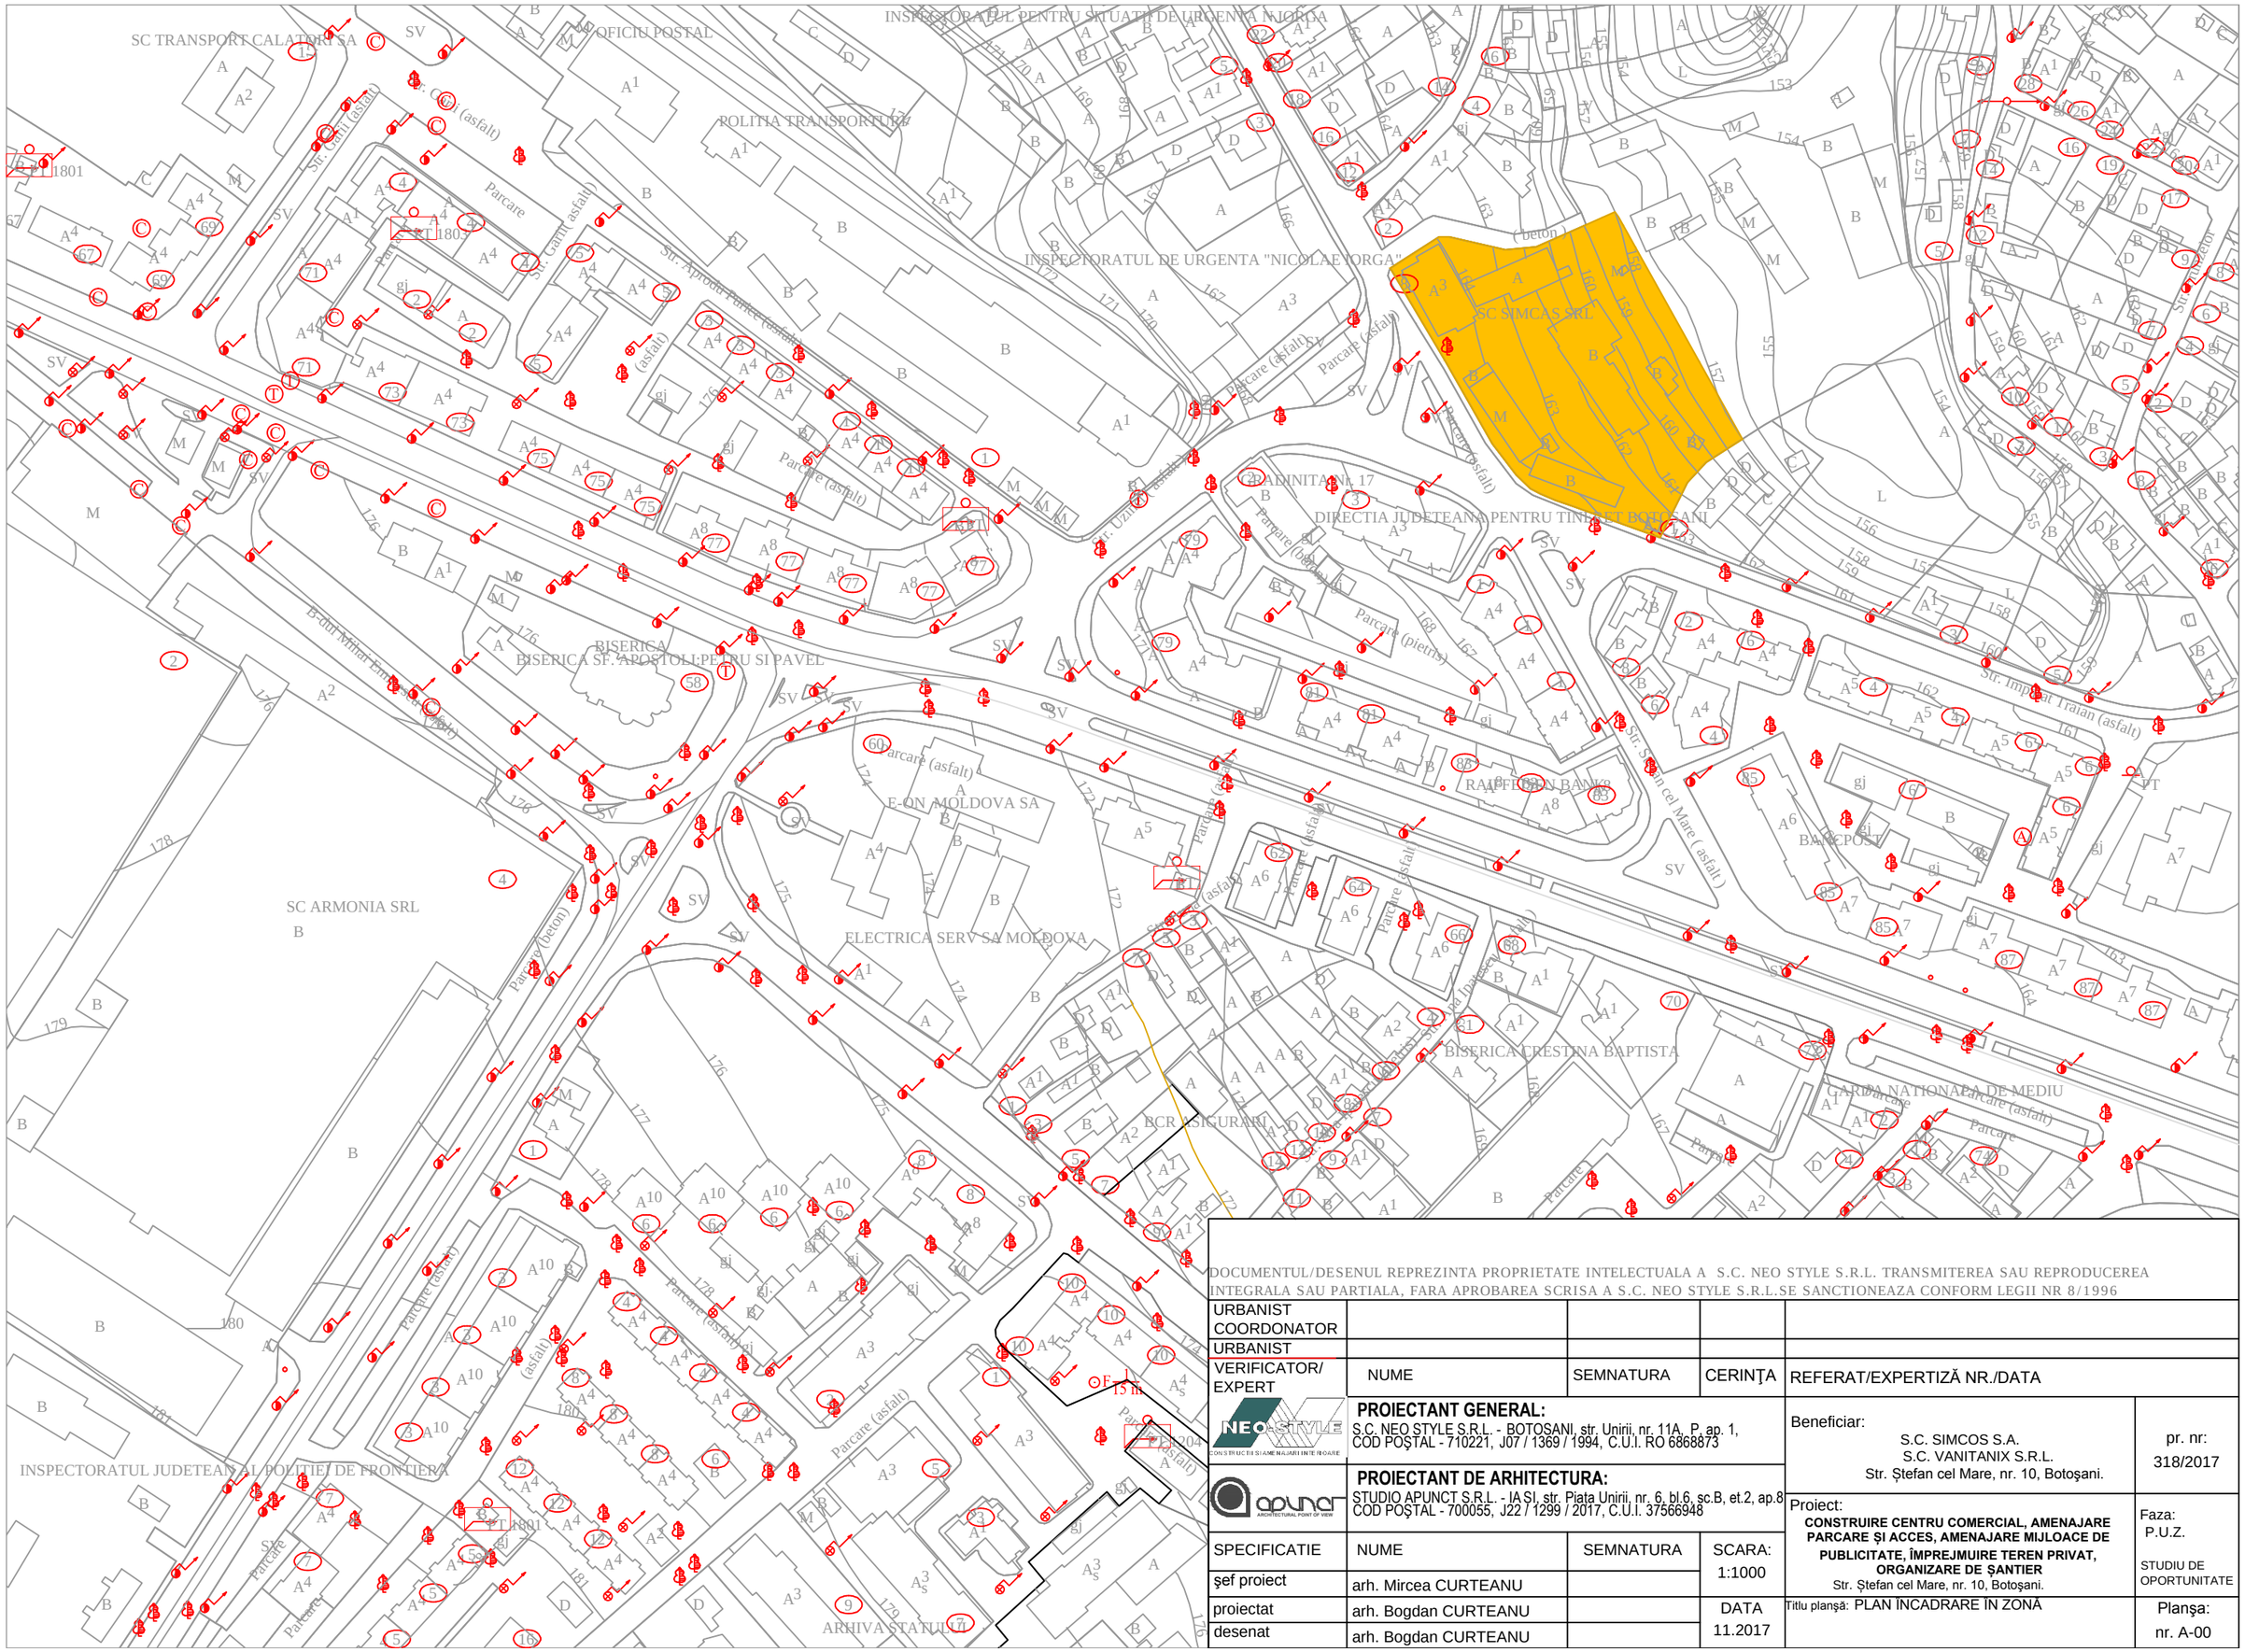

DOCUMENTUL/DESENUL REPREZINTA PROPRIETATE INTELECTUALA A S.C. NEO STYLE S.R.L. TRANSMITEREA SAU REPRODUCEREA INTEGRALA SAU PARTIALA, FARA APROBAREA SCRISA A S.C. NEO STYLE S.R.L.SE SANCTIONEAZA CONFORM LEGII NR 8/1996

URBANIST COORDONATOR				
URBANIST				
VERIFICATOR/ EXPERT	NUME	SEMNATURA	CERINŢA	REFERAT/EXPERTIZĂ NR./DATA

PROIECTANT GENERAL:
S.C. NEO STYLE S.R.L. - BOTOŞANI, str. Unirii, nr. 11A, P, ap. 1,
COD POŞTAL - 710221, J07 / 1369 / 1994, C.U.I. RO 6868873

PROIECTANT DE ARHITECTURA:
STUDIO APUNCT S.R.L. - IA SI, str. Piata Unirii, nr. 6, bl.6, sc.B, et.2, ap.8
COD POŞTAL - 700055, J22 / 1299 / 2017, C.U.I. 37566948

Beneficiar:
S.C. SIMCOS S.A.
S.C. VANITANIX S.R.L.
Str. Ştefan cel Mare, nr. 10, Botoşani.

pr. nr: 318/2017

Proiect:
CONSTRUIRE CENTRU COMERCIAL, AMENAJARE PARCARE ŞI ACCES, AMENAJARE MIJLOACE DE PUBLICITATE, ÎMPREJMUIRE TEREN PRIVAT, ORGANIZARE DE ŞANTIER
Str. Ştefan cel Mare, nr. 10, Botoşani.

Faza: P.U.Z.
STUDIU DE OPORTUNITATE

SPECIFICATIE	NUME	SEMNATURA	SCARA: 1:1000
şef proiect	arh. Mircea CURTEANU		
proiectat	arh. Bogdan CURTEANU		DATA 11.2017
desenat	arh. Bogdan CURTEANU		

Titlu planşă: PLAN ÎNCADRARE ÎN ZONĂ

Planşa: nr. A-00