


**PLAN URBANISTIC DE DETALIU
STRADA MIRON COSTIN NR. 6
MUNICIPIUL BOTOȘANI
1. ÎNCADRARE ÎN ZONA**

PRIMĂRIE BOTOȘANI
Nr. 208 / 06.04.2018

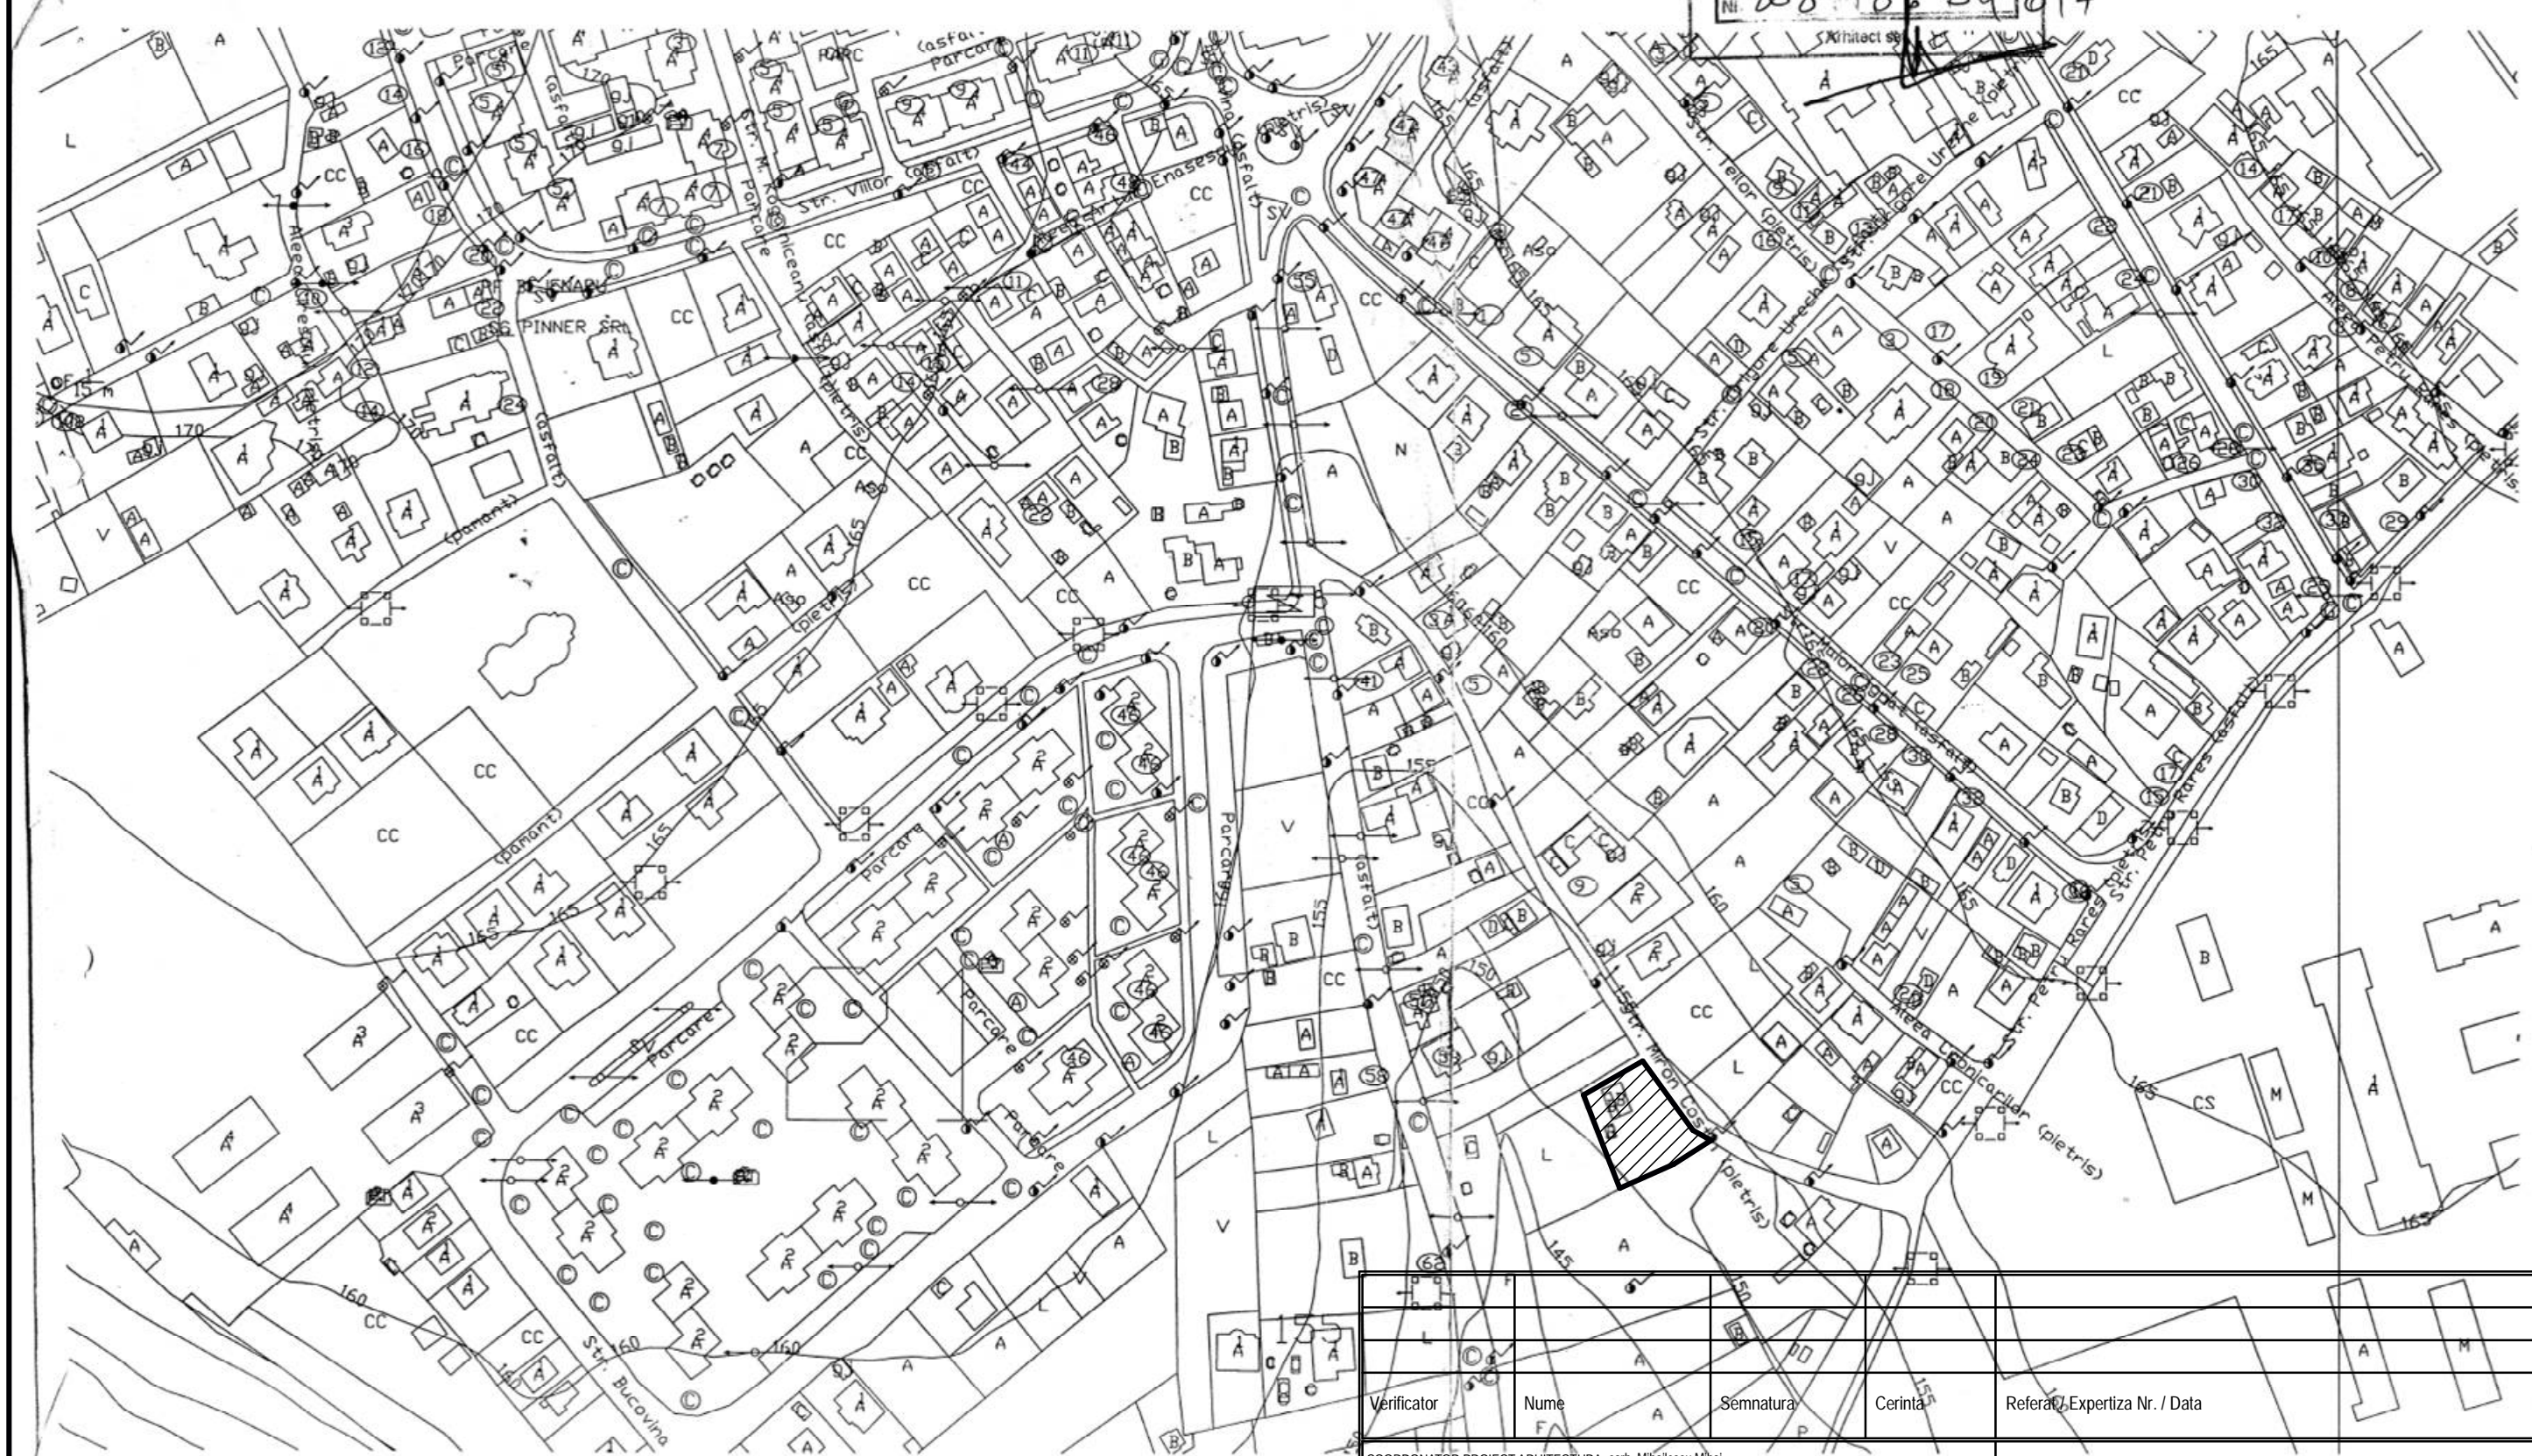

Verificator	Nume	Semnatura	Cerinta	Referat/Expertiza Nr. / Data

COORDONATOR PROIECT ARHITECTURA: carh. Mihailescu Mihai				Beneficiar:	Proiect
B.I.A. "MIHAI MIHĂILESCU" - BOTOȘANI AUT. NR. 310924 - 01 - 07 - 99				CONSILIUL LOCAL AL MUNICIPIULUI BOTOȘANI	nr.23/2018
Specificație	Nume	Semnătură	Scara:	Titlu proiect: CONSTRUIRE LOCUINȚĂ P+M, ANEXĂ GOSPODĂREASCĂ ȘI ÎMPREJMUIRE TEREN STRADA MIRON COSTIN, NR. 6 - BOTOȘANI	
Șef proiect	carh. Mihailescu Mihai		1:500	Faza P.U.D.	
Proiectat	carh. Mihailescu Mihai		Data:	Titlu planșă:	
Desenat	inf. Daniel Cront		04.2018	PLAN DE ÎNCADRARE ÎN ZONĂ	
				Planșa 1	