



**PLAN URBANISTIC ZONAL
STRADA DRUMUL TATARILOR, NR. 81
MUNICIPIUL BOTOȘANI
1. PLAN DE ÎNCADRARE ÎN ZONĂ**

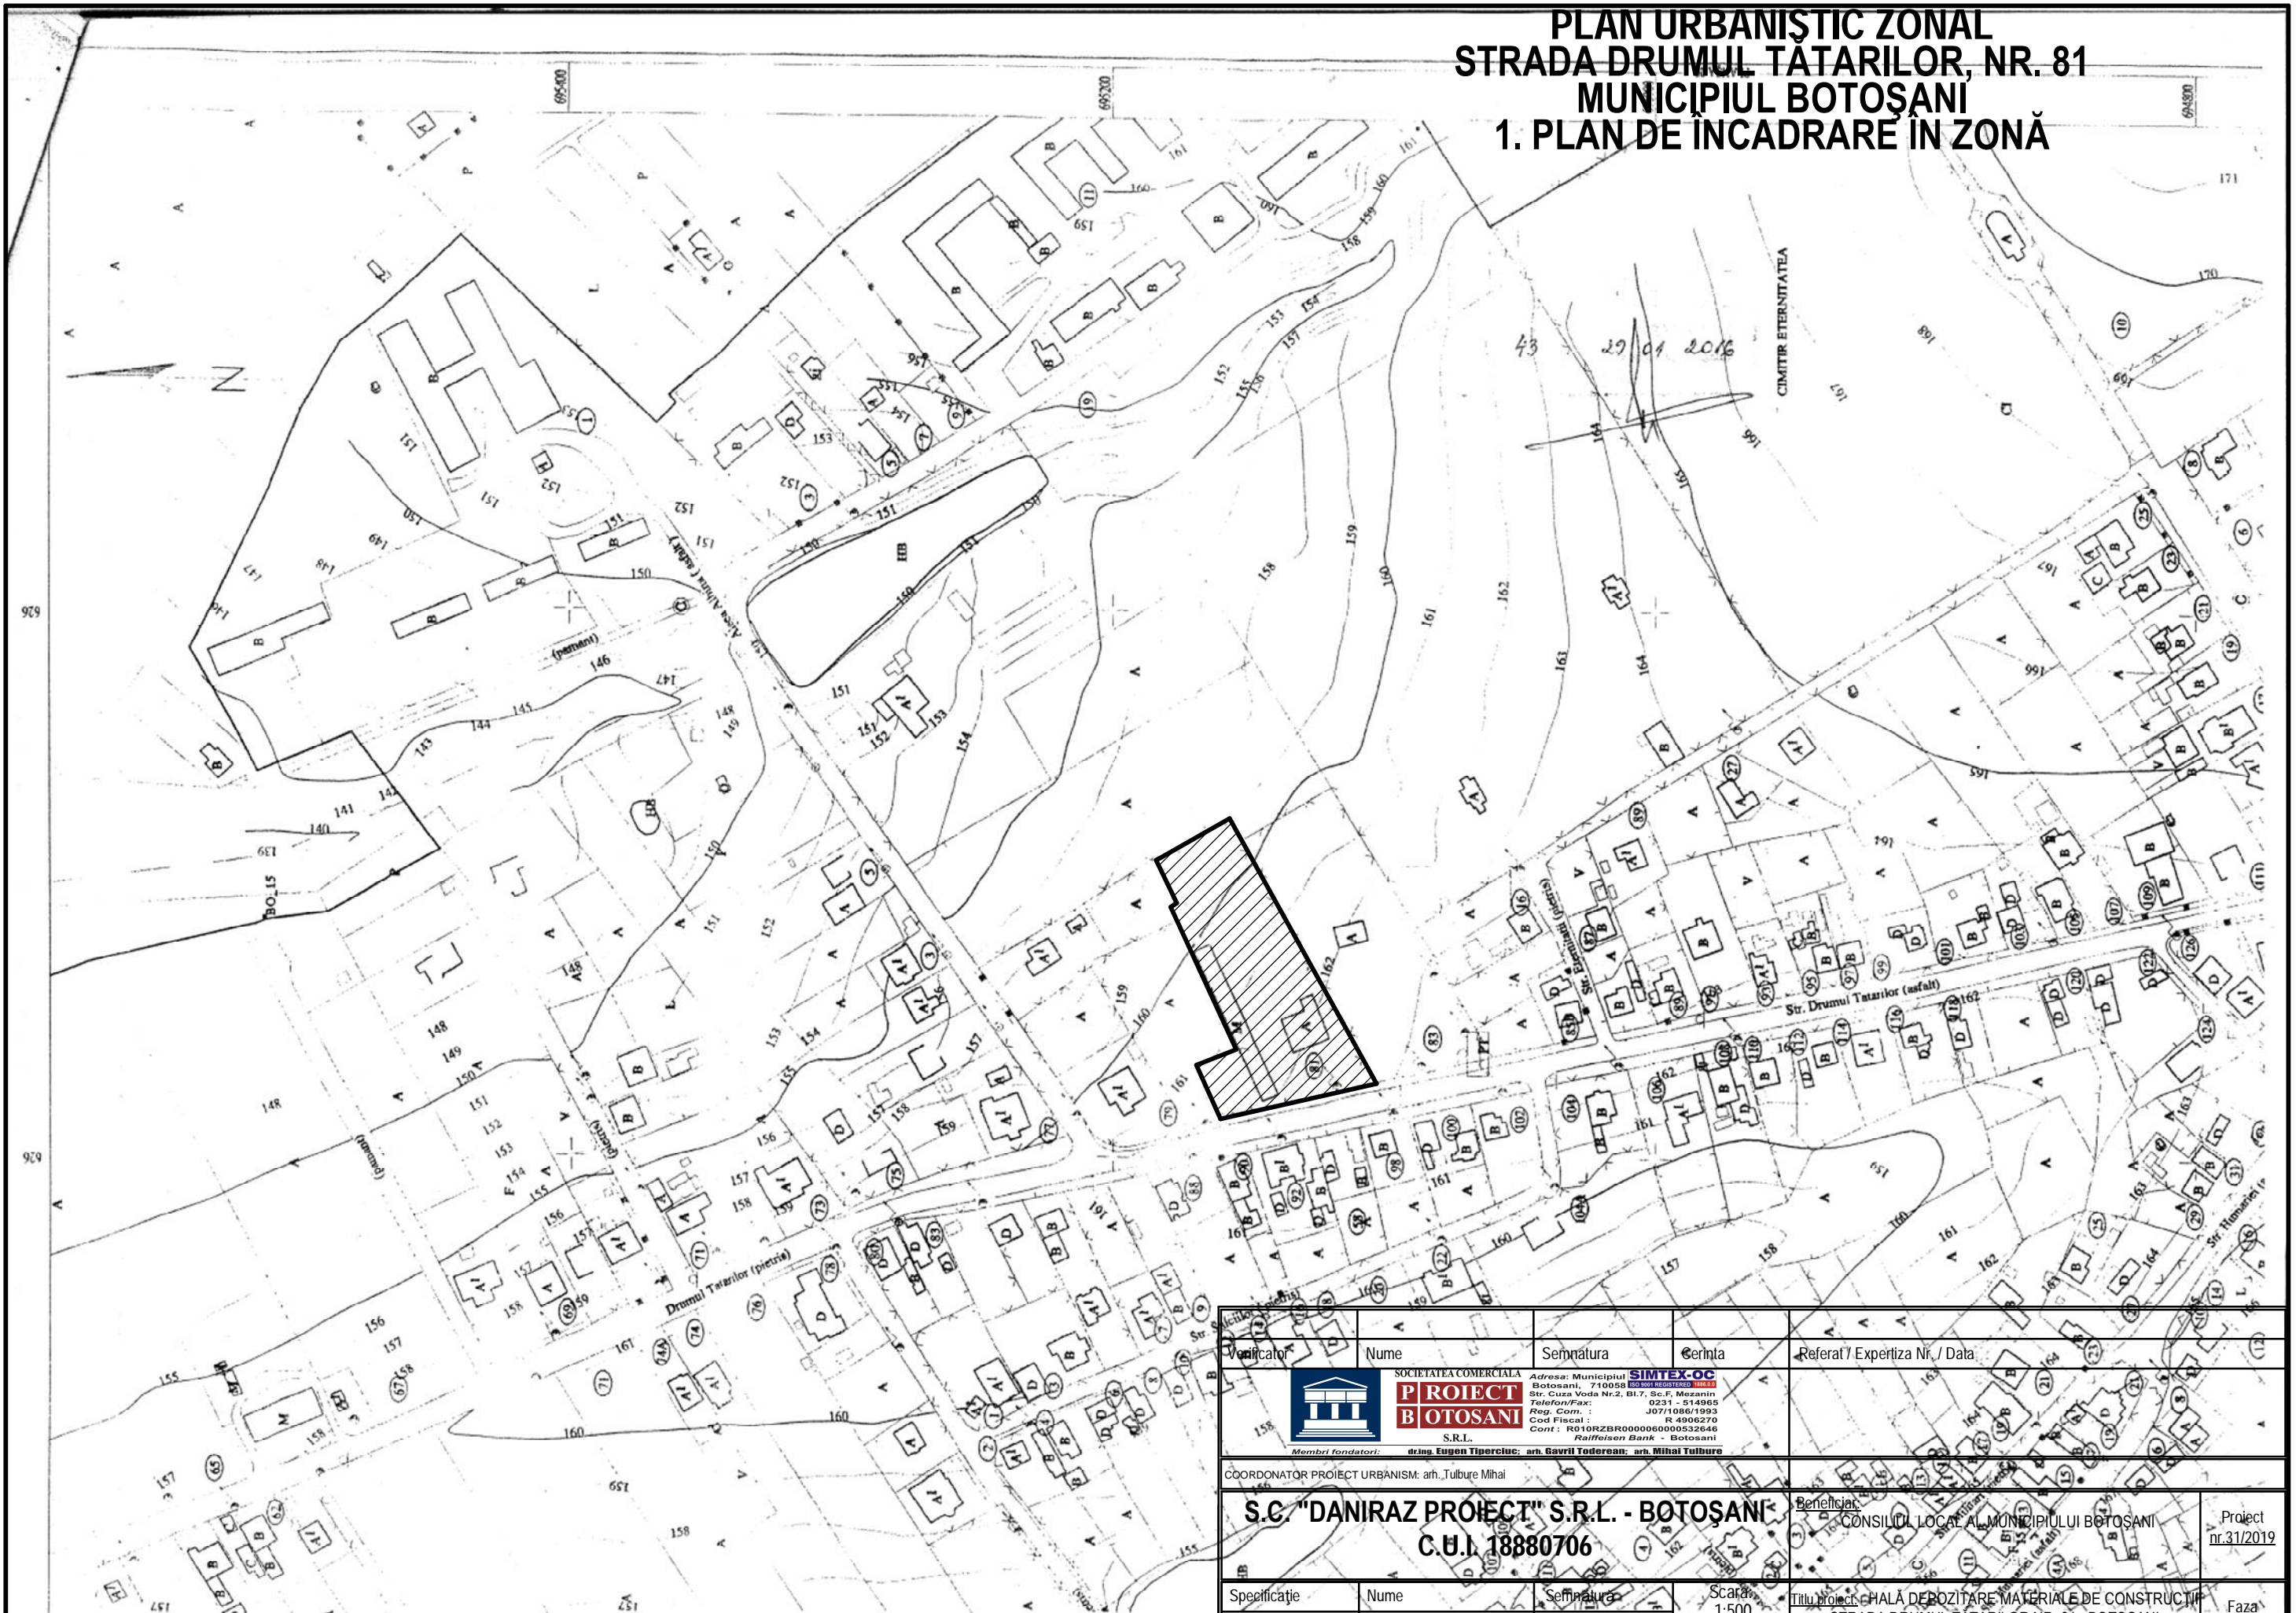

Verificator	Nume	Semnatura	Ștampilă	Referat / Expertiza Nr. / Data
<p align="center">  SOCIETATEA COMERCIALĂ SIMTEK-OC PROIECT BOTOȘANI Adresa: Municipiul Botoșani, 710058 Str. Cuza Voda Nr.2, Bl.7, Sc.F. Mezanin Telefon/Fax: 0231 - 514965 Reg. Com.: J07/1086/1993 Cod Fiscal: R 4906270 Cont: RO10RZBR000006000532646 Raiffeisen Bank - Botoșani Membri fondatori: dr.ing. Eugen Tîpereiuc; arh. Gavril Todorean; arh. Mihai Tulbure </p>				
COORDONATOR PROIECT URBANISM: arh. Tulbure Mihai				
S.C. "DANIRAZ PROIECT" S.R.L. - BOTOȘANI C.U.I. 18880706				Beneficiar: CONSILIUL LOCAL AL MUNICIPIULUI BOTOȘANI
Proiect nr.31/2019				Proiect nr.31/2019
Specificație	Nume	Semnatura	Scara	Titlu proiect: CHALĂ DEPOZITARE MATERIALE DE CONSTRUCȚII STRADA DRUMUL TĂTĂRILOR NR. 81 - BOTOȘANI
Șef proiect	arh. Tulbure Mihai		1:500	
Proiectat	arh. Tulbure Mihai		Data:	Titlu planșă: PLAN DE ÎNCADRARE ÎN ZONĂ
Desenat	inf. Daniel Cront		01.2019	
				Faza P.U.Z. Planșa U.01