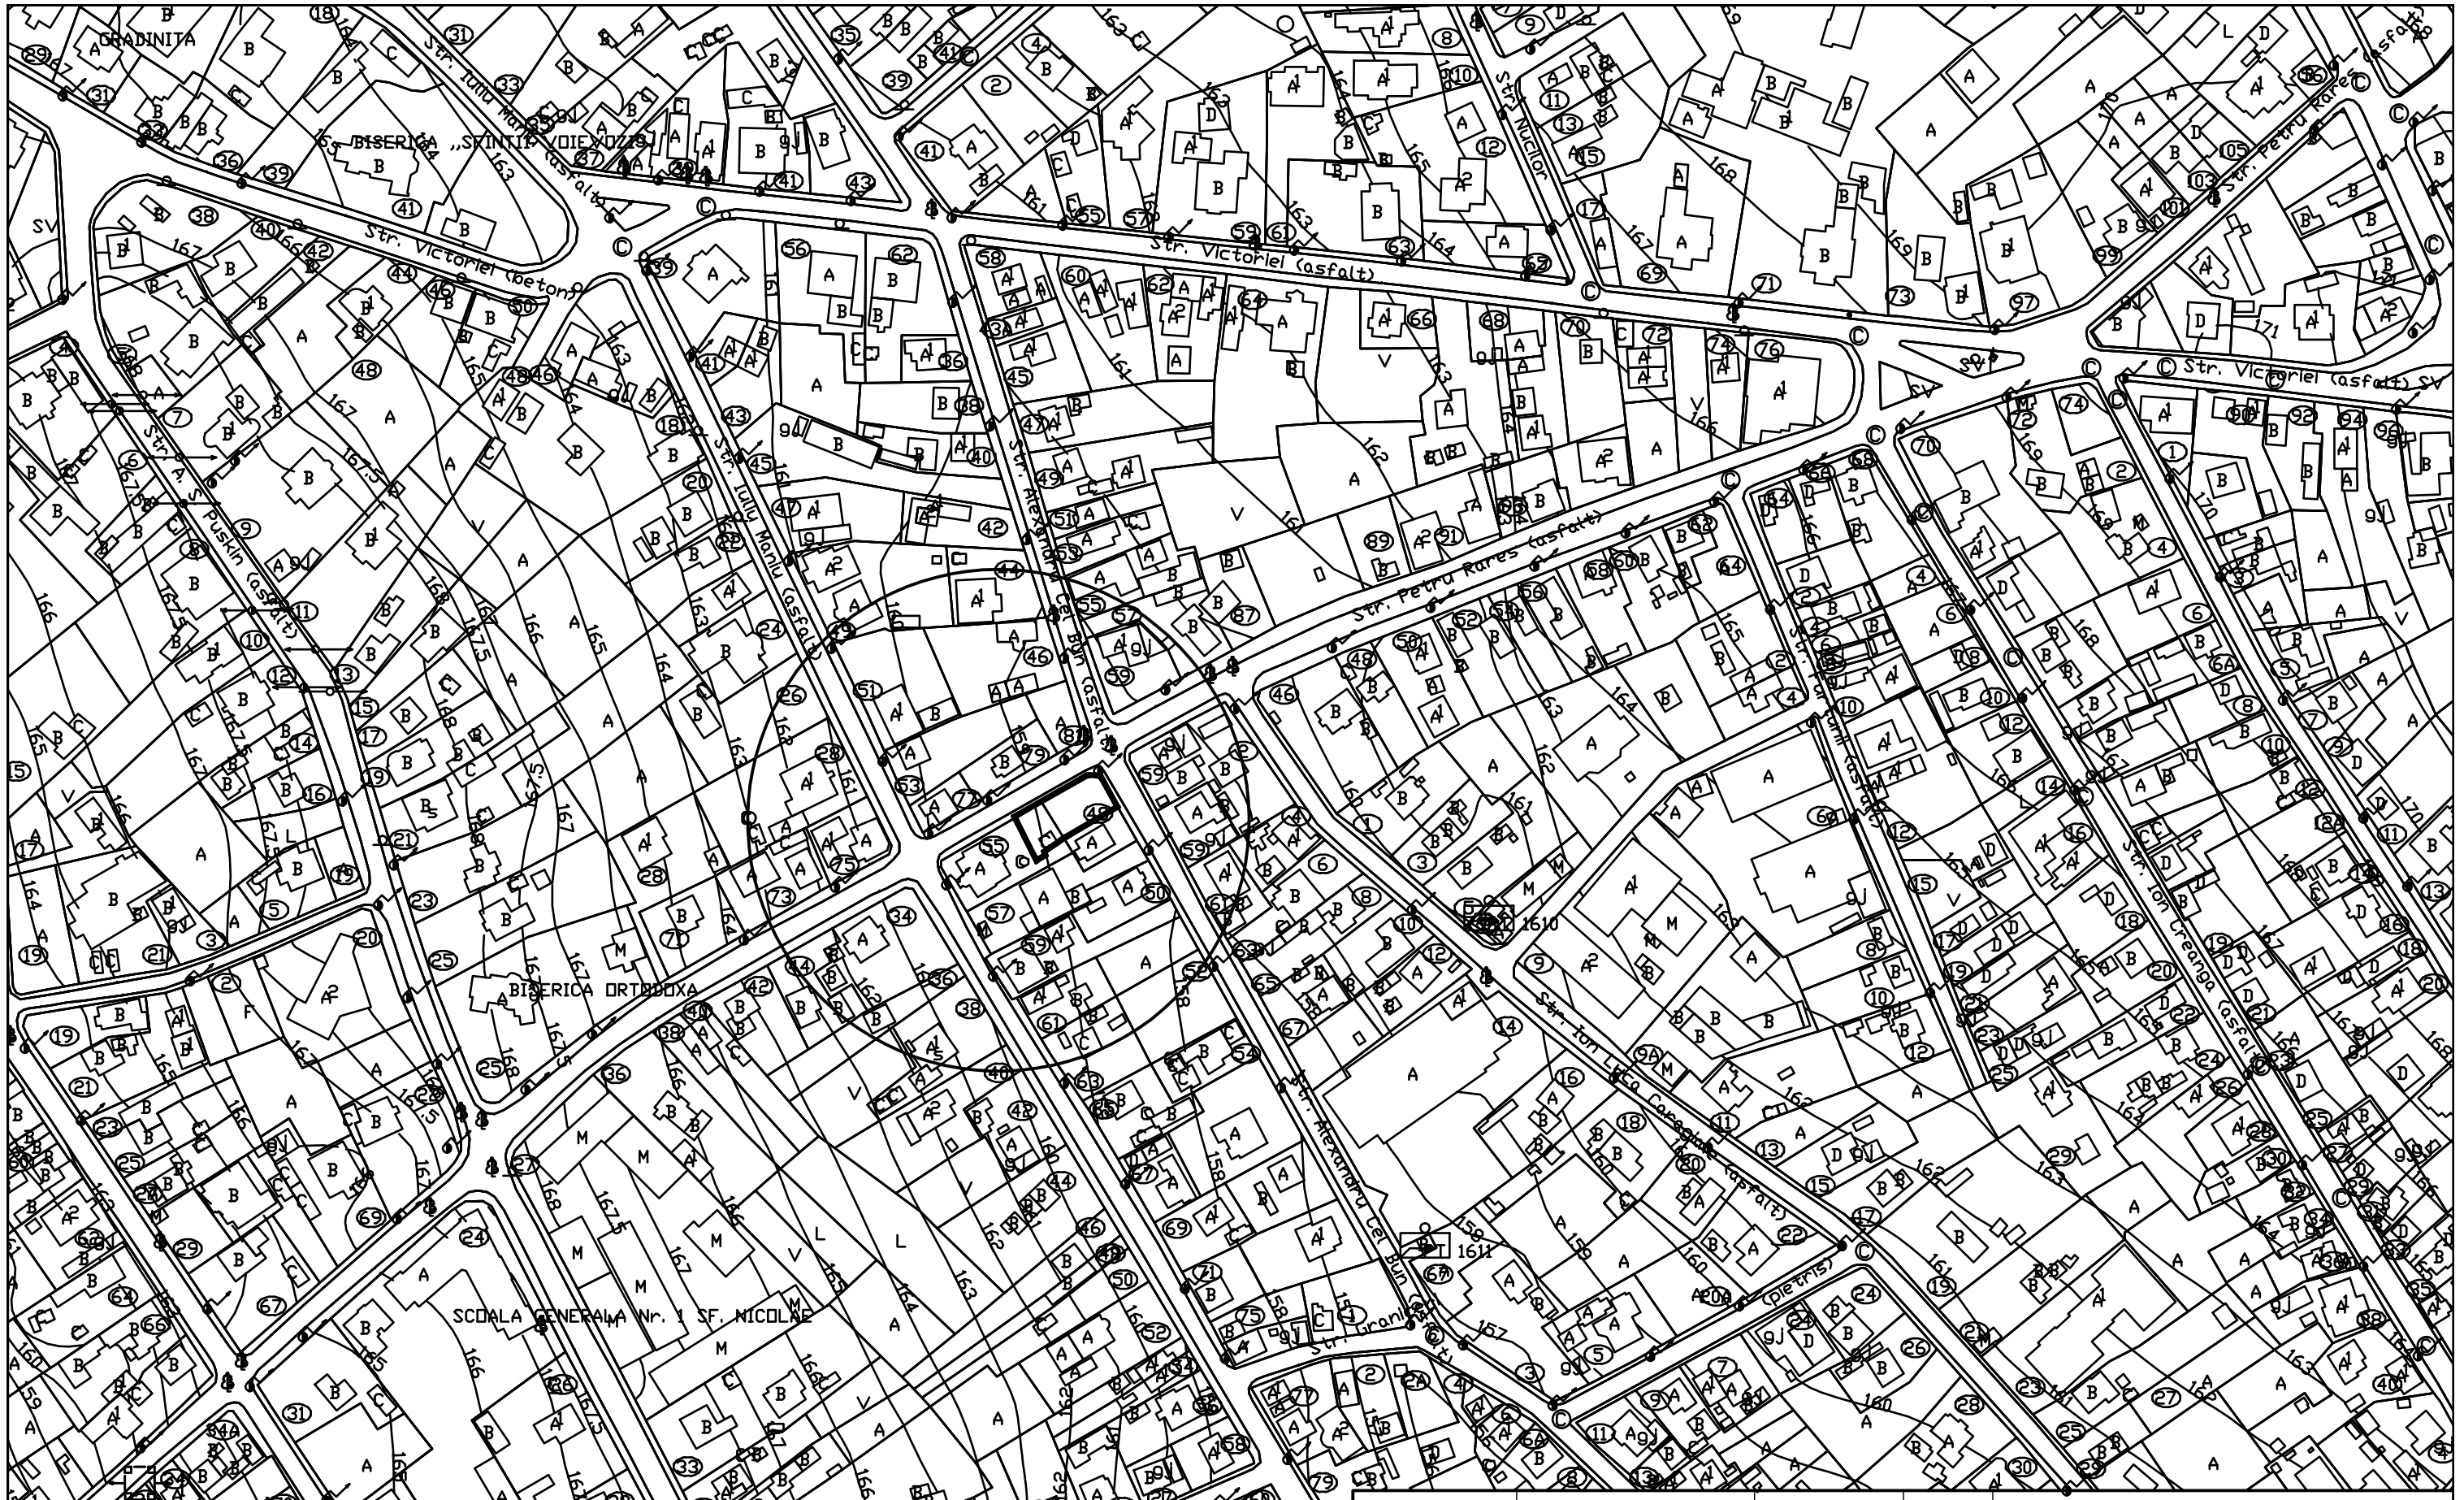

VERIFICATOR/ EXPERT	NUME	SEMNATURA	CERINTA	REFERAT/EXPERTIZA NR./DATA
s.c. H'ART STUDIO s.r.l.	Strada Victoriei nr.1, Botosani tel. 0745 544 761		J07/528/2004 CUI 16877143	Initiatori: *VLADEANU GABRIEL* — Proiect *nr.88/2018*
SPECIFICATIE	NUME	SEMNATURA	SCARA: *1:2000*	Titlu proiect: *CONSTRUIRE SERVICE AUTO SI IMPREJMUIRE TEREN str. Alexandru Cel Bun nr. 48A, mun. Botosani* — Faza: *D.T.A.C.*
SEF PROIECT	*c.Arh. Mihai Mihailescu*			
PROIECTAT	*c.Arh. Mihai Mihailescu*		DATA *noiembrie 2018*	Titlu plansa: *INCADRARE IN ZONA* — Planse *nr. U01*
DESENAT	*Pr. Orlando Manolachi*			