



# P.U.D.

## PLAN URBANISTIC DE DETALIU

### LIMITE

- LIMITA ZONEI STUDIATE
- LIMITA PROPRIETATE LUCA Romica
- LIMITA PROPRIETATI PRIVATE PERSOANE FIZICE SAU JURIDICE

### EXISTENT


- CLADIRI EXISTENTE
- CAROSABIL
- TEREN CURȚI CONSTRUCȚII / ARABIL / SPAȚII VERZI
- ACCESE CAROSABILE
- ACCESE PIETONALE
- ACCESE LA CONSTRUCȚII

### STRUCTURA CLADIRILOR

- DURABILE CARAMIDA,PIATRA,BETON
- SEMIDURABILE / PROVIZORII
- NEDURABILE

### STAREA CLADIRILOR

- BUNA
- MEDIOCRA
- REA

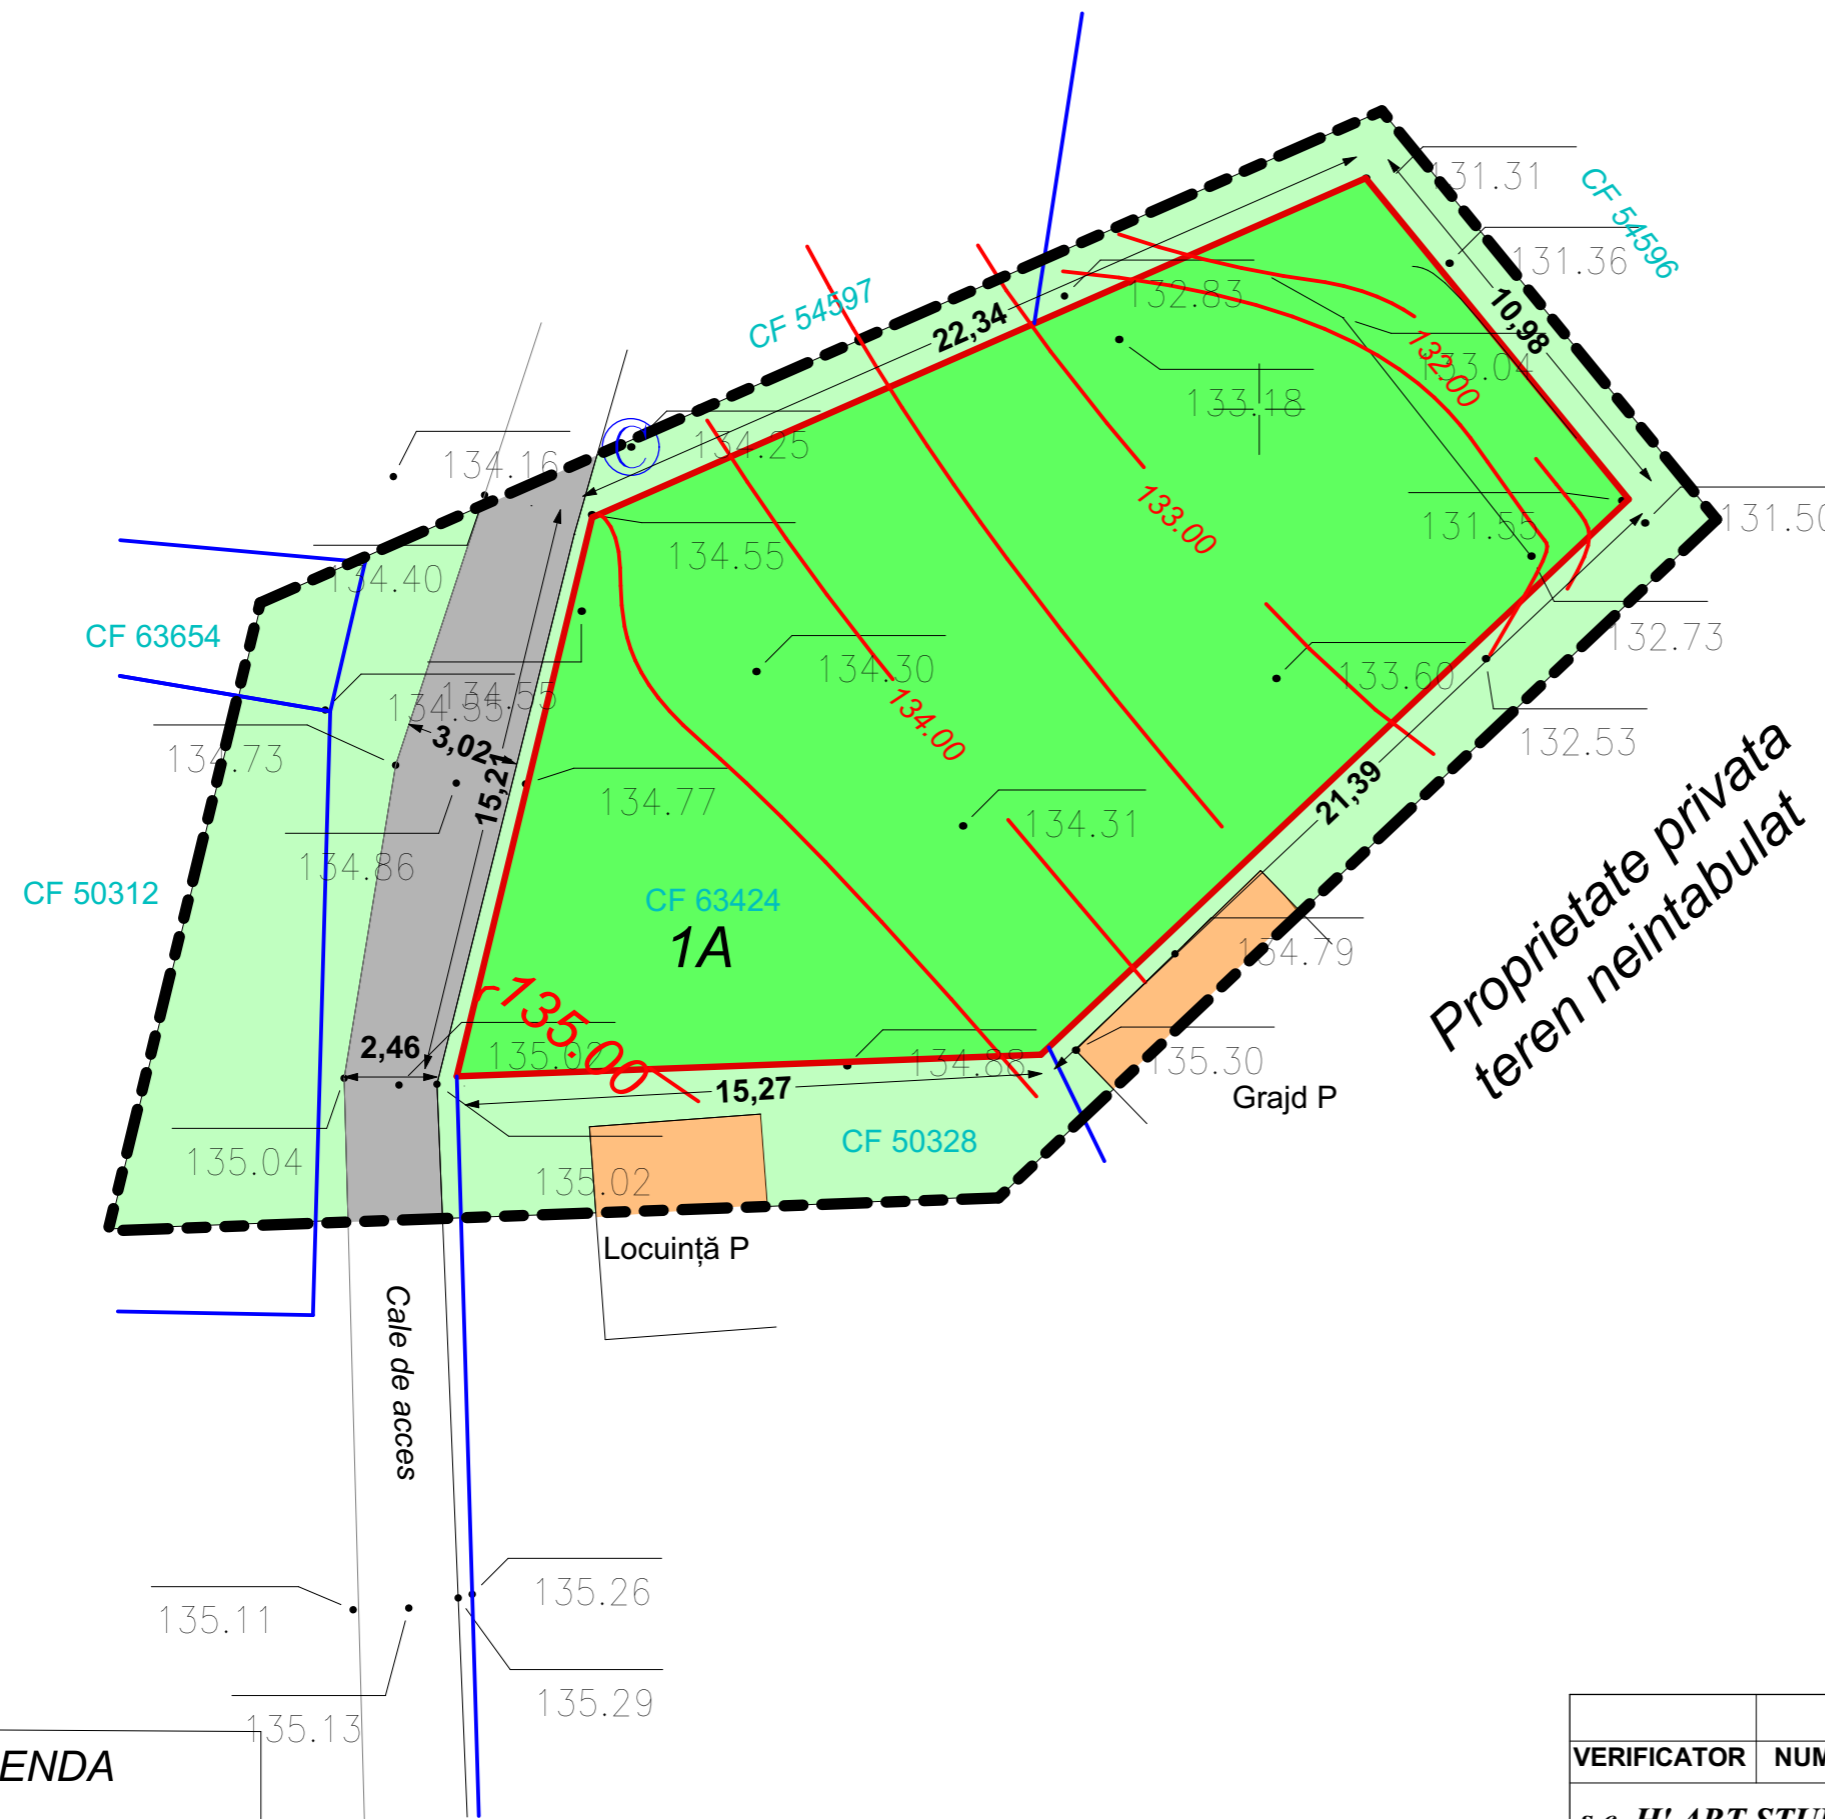

Proprietate privata  
teren neintabulat

Vizat,  
O.C.P.I. BOTOSANI

### LEGENDA

- Camin
- Stalp electricitate
- Limita proprietate
- Constructii

VERIFICATOR	NUME	SEMNĂTURA	CERINȚA	REFERAT/EXPERTIZĂ NR./DATA	
s.c. H' ART STUDIO s.r.l.	Strada Victoriei nr.1, Botosani tel. 0745 544 761		J07/528/2004 CUI 16877143	Beneficiar: VOLOVACI MARIUS CĂTĂLIN Com Albești, sat Tudor Vladimirescu, mun. Botosani	Proiect nr.: 2/2019
SPECIFICAȚIE	NUME	SEMNĂTURĂ		Titlu proiect: CONSTRUIRE LOCUINTA P+M ȘI ÎMPREJMUIRE TEREN Str. Grigore Antipa nr.31, mun. Botosani, jud. Botosani	Faza: P.U.D.
ȘEF PROIECT	c.arh. Mihai Mihailescu			Titlu planșă: PLAN DE SITUAȚIE - situație existentă-	Planșa nr.: U2
PROIECTAT	c.arh. Mihai Mihailescu		DATA: ianuarie 2019		
DESENAT	Pr. Orlando Manolache				