


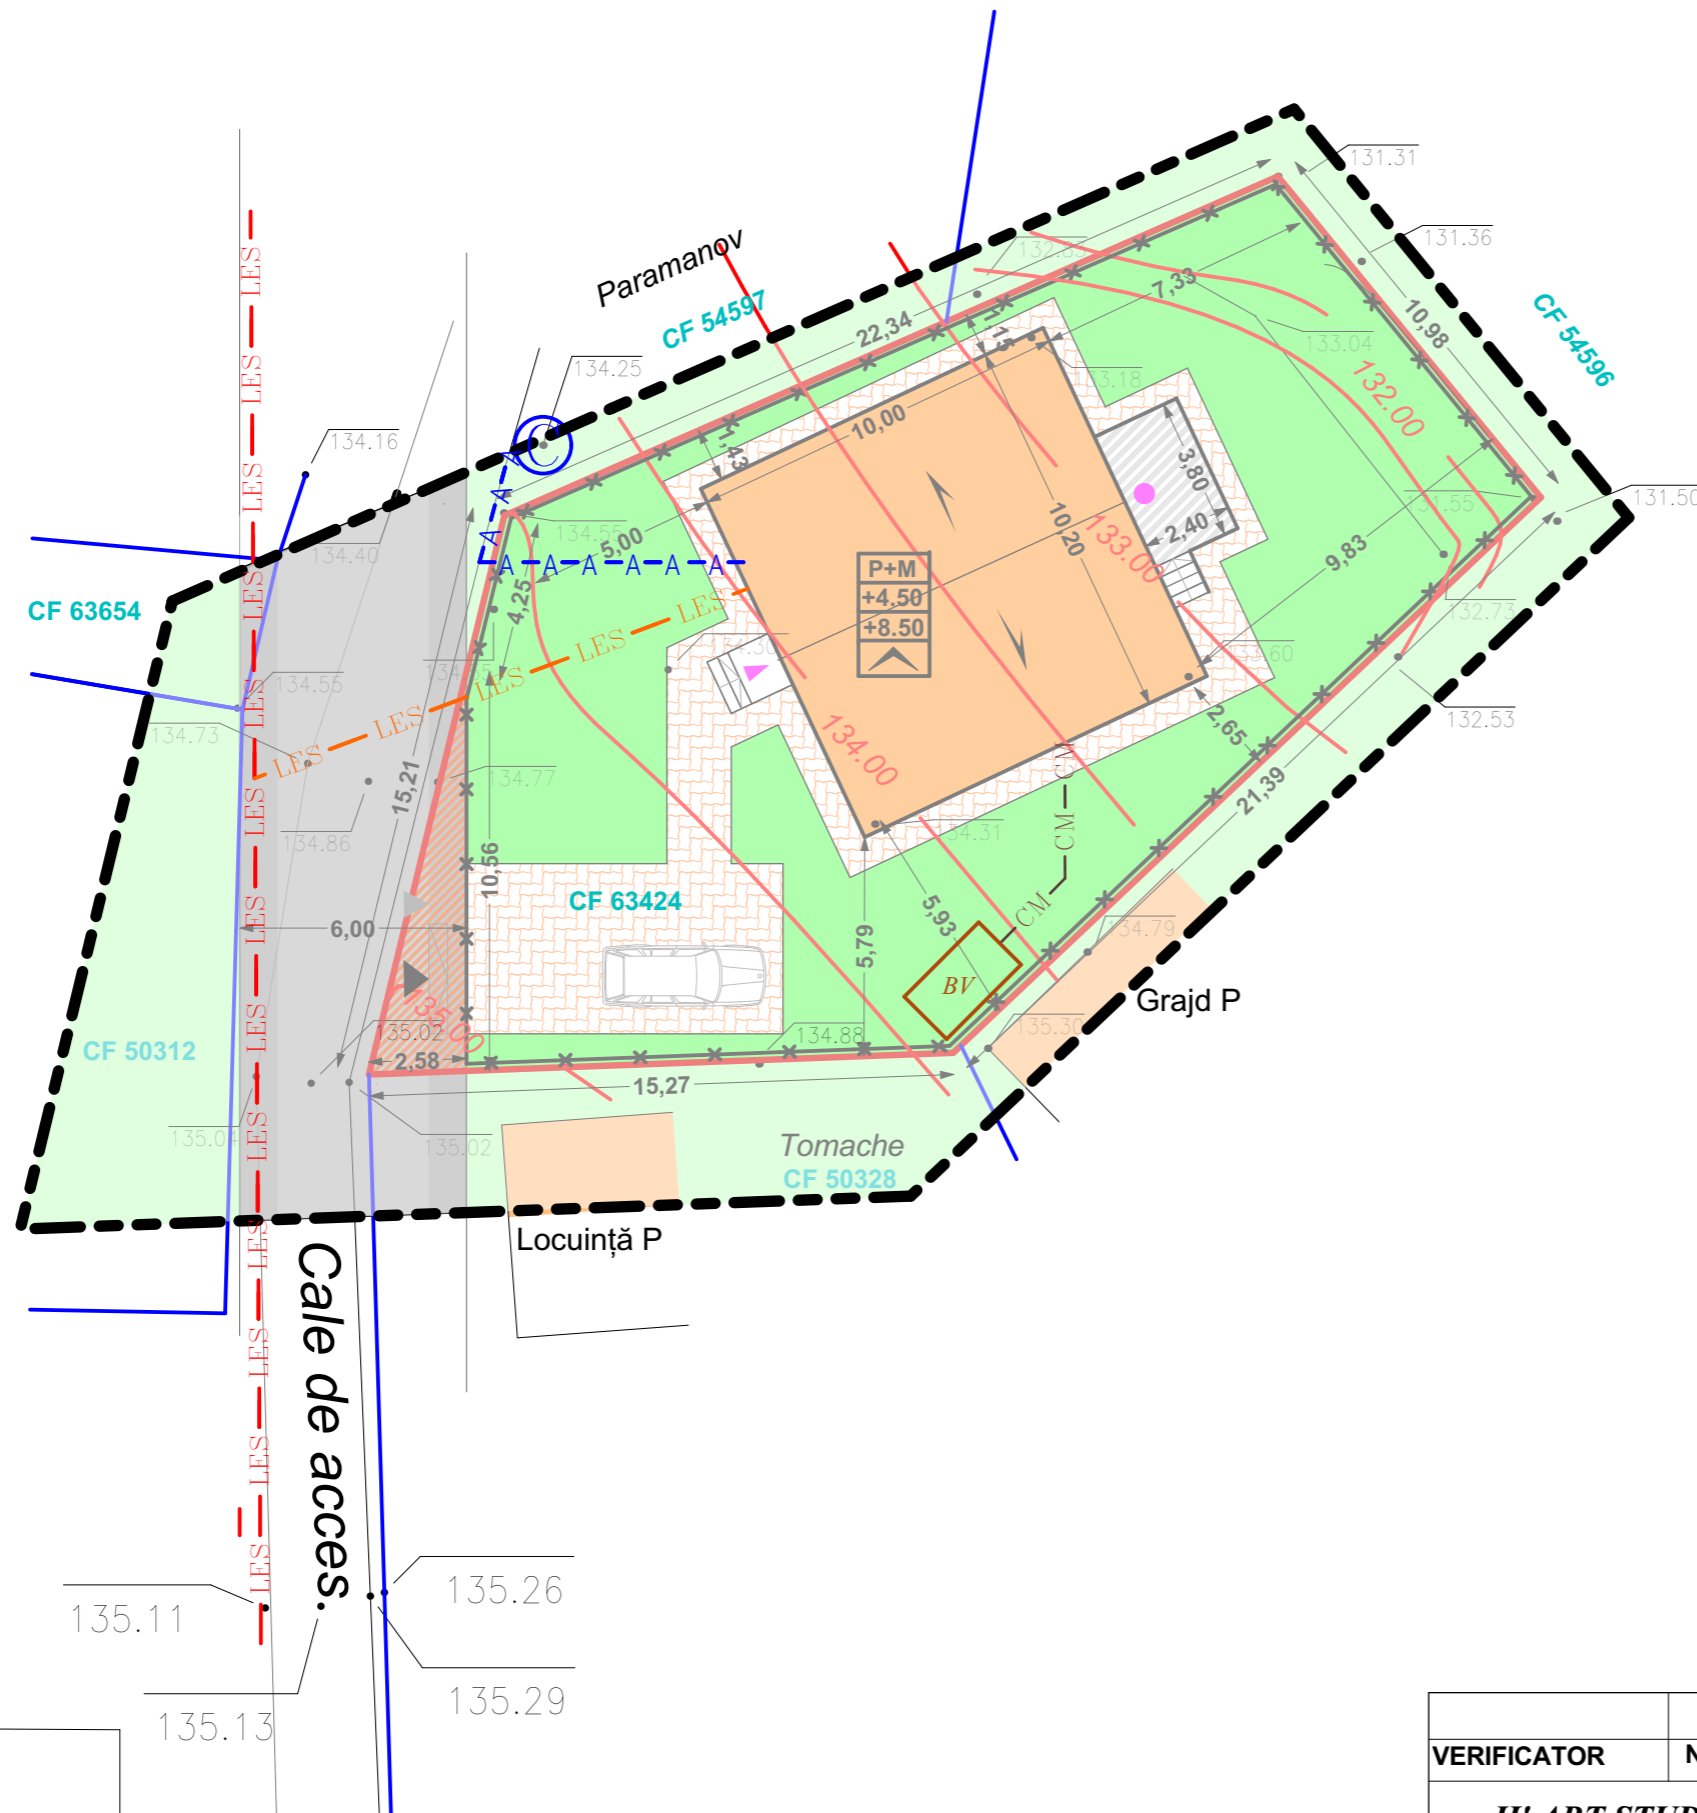

P.U.D.

PLAN URBANISTIC DE DETALIU



LIMITE

- LIMITA ZONEI STUDIATE
- LIMITA PROPRIETATE
- LIMITA PROPRIETATI PRIVATE PERSOANE FIZICE SAU JURIDICE
- X X ÎMPREJMUIRE PROPUȘĂ

EXISTENT - PROPUS - MENTINUT

- A-A- ALIMENTARE AP PROPUȘ
- CM- CANALIZARE MENAJER PROPUȘ
- BV BAZIN VIDANJABIL PROPUȘ
- LES- REEA - LES 0.4KW EXISTENT
- LES- REEA - LES 0.4KW PROPUȘ

LEGENDA

- ⊙ Camin
- ⚡ Stalp electricitate
- Limita proprietate
- Constructii

Vizat,
O.C.P.I. BOTOSANI

VERIFICATOR	NUME	SEMNĂTURA	CERINȚA	REFERAT/EXPERTIZĂ NR./DATA	
<i>s.c. H' ART STUDIO s.r.l.</i>	Strada Victoriei nr.1, Botosani tel. 0745 544 761		J07/528/2004 CUI 16877143	Beneficiar: VOLOVACI MARIUS CĂTĂLIN Com Albești, sat Tudor Vladimirescu, mun. Botosani	Proiect nr.: 2/2019
SPECIFICAȚIE	NUME	SEMNĂTURĂ		Titlu proiect: CONSTRUIRE LOCUINTA P+M ȘI ÎMPREJMUIRE TEREN Str. Grigore Antipa nr.31, mun. Botosani, jud. Botosani	Faza: P.U.D.
ȘEF PROIECT	c.arh. Mihai Mihailescu			Titlu planșă: PLAN DE SITUATIE - reglementări edilitare-	Planșa nr.: U4
PROIECTAT	c.arh. Mihai Mihailescu				
DESENAT	ing. Mihai Suhan		DATA: ianuarie 2019		