




P.U.D.

PLAN URBANISTIC DE DETALIU

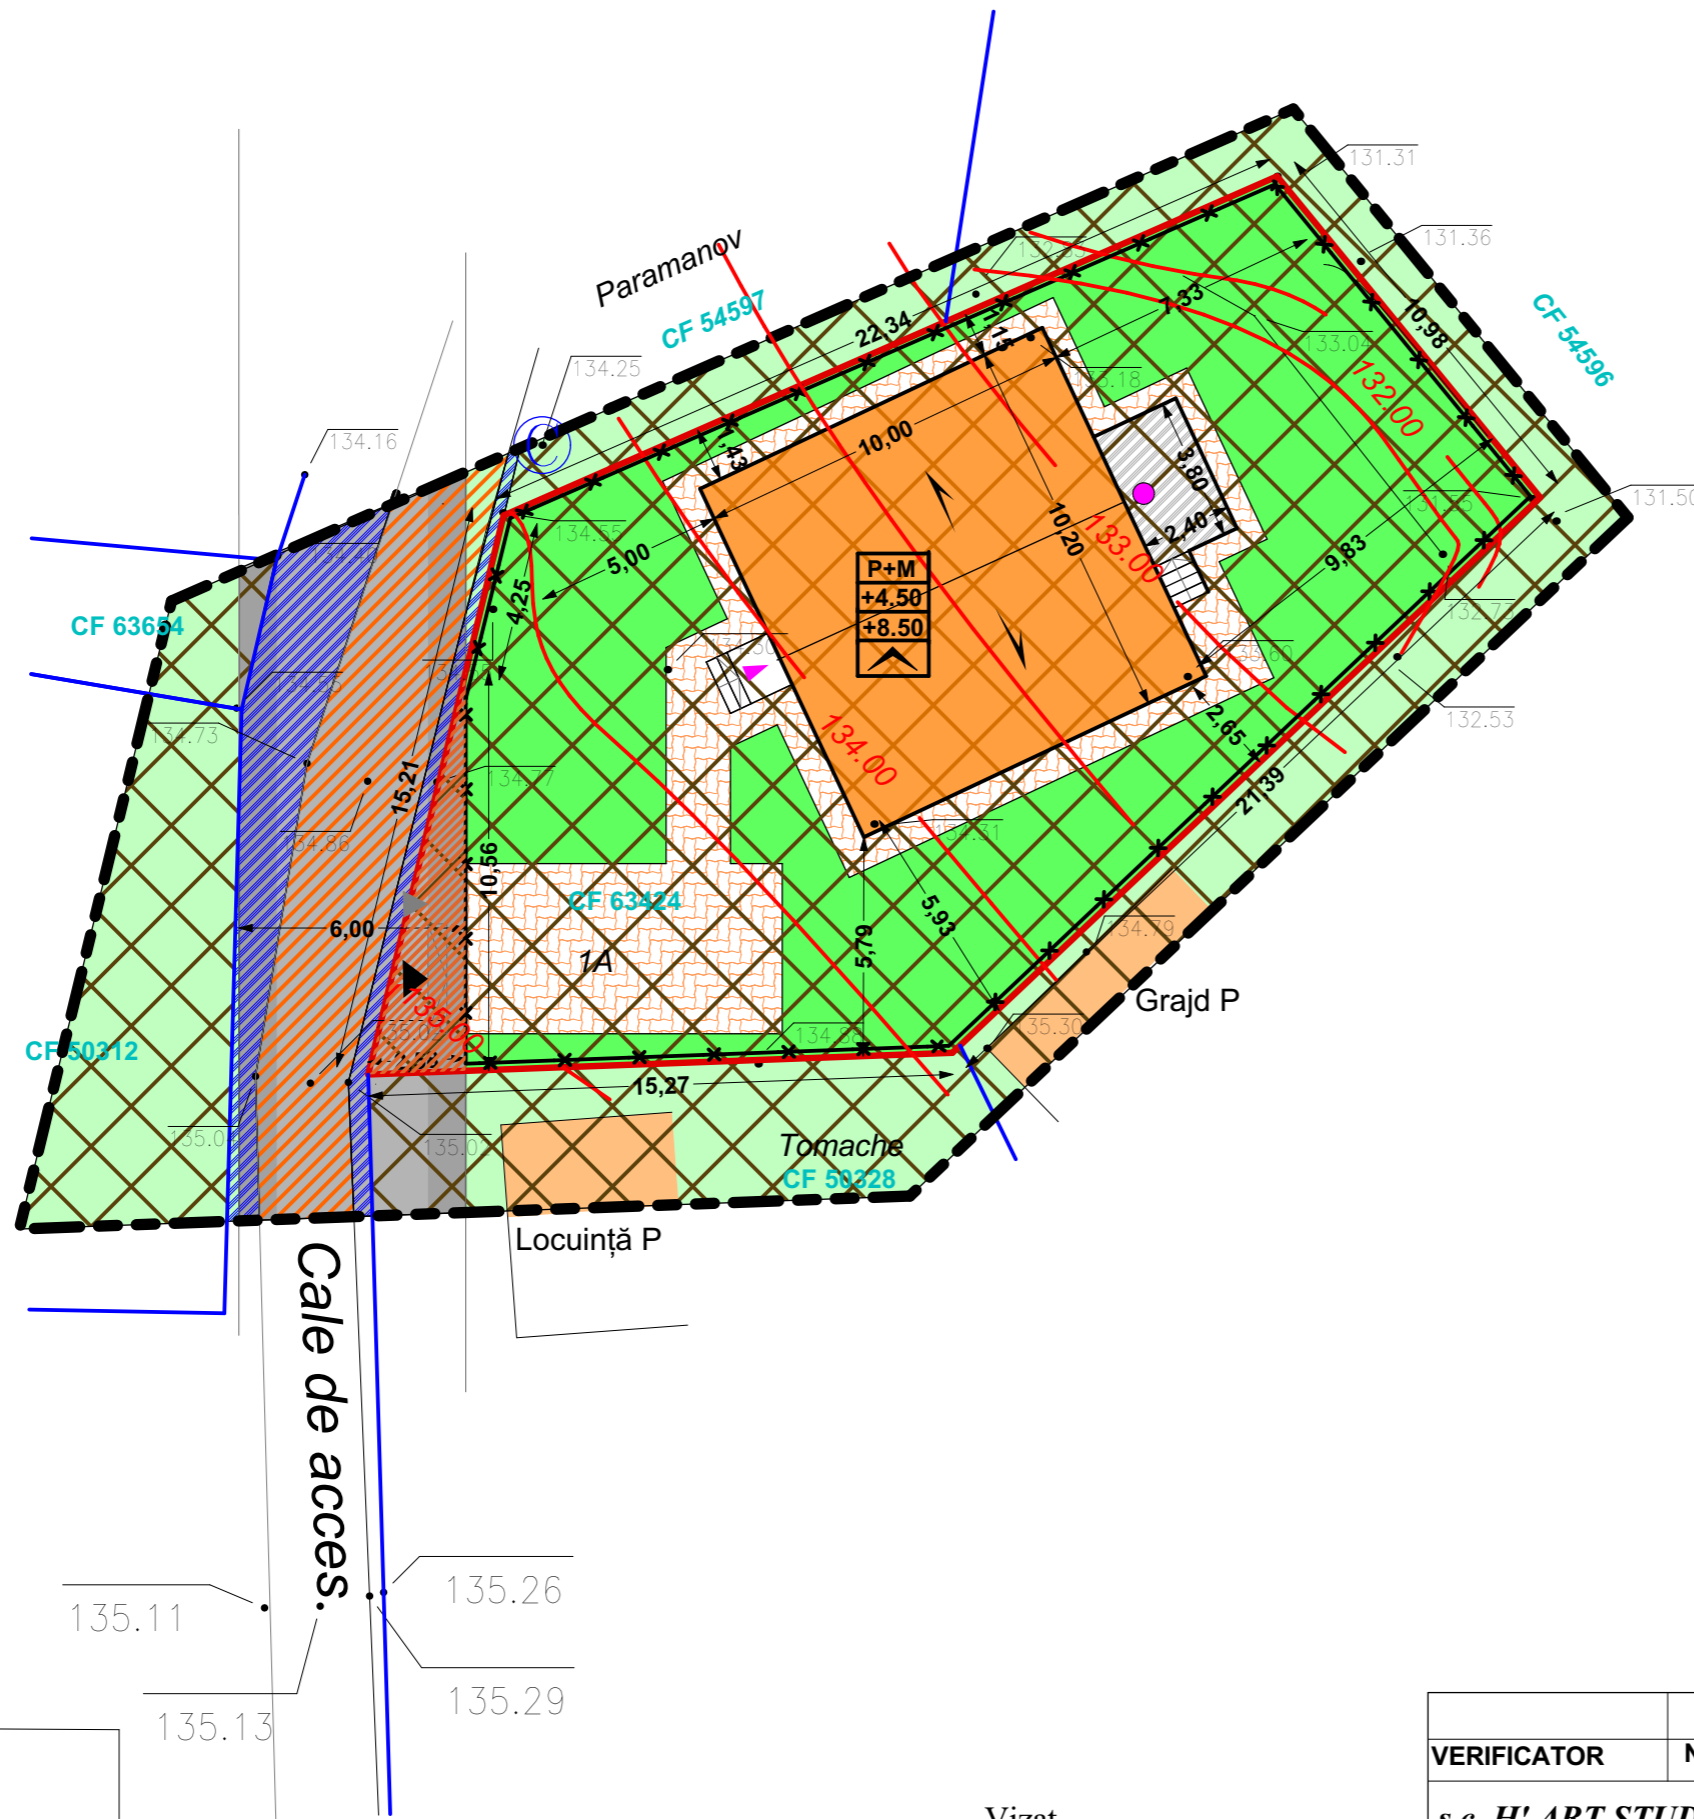

● LIMITE

- LIMITA ZONEI STUDIATE
- LIMITA PROPRIETATE
- LIMITA PROPRIETATI PRIVATE PERSOANE FIZICE SAU JURIDICE
- ÎMPREJMUIRE PROPUȘĂ

● REGLEMENTĂRI URBANISTICE

- CONSTRUCTII EXISTENTE
- CONSTRUCTIE PROPUȘĂ
- SUPRAFAȚĂ DE TEREN PROPRIETATE PROPUȘ PENTRU SCHIMBAREA CATEGORIEI DE FOLOSINȚĂ ÎN CĂI DE COMUNICAȚIE RUTIERĂ (DR) - 13,65MP
- CAROSABIL PROPUȘ
- TROTUAR PROPUȘ
- CIRCULAȚII DE INCINTĂ PROPUȘE
- TERASĂ DESCOPERITĂ
- SPAȚII VERZI PROPUȘE
- TEREN CURȚI CONSTRUCȚII / ARABIL

- REGIM DE ÎNĂLȚIME
ÎNĂLȚIME MAXIMĂ LA CORNIȘĂ
ÎNĂLȚIME MAXIMĂ LA COAMĂ
ACOPERIȘ TIP ȘARPANTĂ
- ACCESE CAROSABILE
- ACCESE PIETONALE
- ACCESE PRINCIPALE LA CONSTRUCȚII
- ACCESE SECUNDARE LA CONSTRUCȚII

● REGIM JURIDIC AL TERENURILOR

- PROPRIETATE PRIVATAA UNOR PERSOANE FIZICE SAU JURIDICE
- SUPRAFAȚĂ DE TEREN PROPRIETATE PROPUȘ PENTRU SCHIMBAREA CATEGORIEI DE FOLOSINȚĂ ÎN CĂI DE COMUNICAȚIE RUTIERĂ (DR) - 13,40MP
- DOMENIUL PUBLIC AL MUNICIPIULUI BOTOȘANI
- DOMENIUL PRIVATAL MUNICIPIULUI BOTOȘANI

LEGENDA

- Camin
- Stalp electricitate
- Limita proprietate
- Constructii

Vizat,
O.C.P.I. BOTOSANI

VERIFICATOR	NUME	SEMNĂTURA	CERINȚA	REFERAT/EXPERTIZĂ NR./DATA	
<i>s.c. H' ART STUDIO s.r.l.</i>	Strada Victoriei nr.1, Botosani tel. 0745 544 761	<i>J07/528/2004</i> CUI 16877143		Beneficiar: VOLOVACI MARIUS CĂTĂLIN Com Albești, sat Tudor Vladimirescu, mun. Botosani	Proiect nr.: 2/2019
SPECIFICAȚIE	NUME	SEMNĂTURĂ		Titlu proiect: CONSTRUIRE LOCUINTA P+M ȘI ÎMPREJMUIRE TEREN Str. Grigore Antipa nr.31, mun. Botosani, jud. Botosani	Faza: P.U.D.
ȘEF PROIECT	c.arh. Mihai Mihailescu			Titlu planșă: PLAN DE SITUAȚIE - tipuri de proprietate/regim juridic -	Planșa nr.: U5
PROIECTAT	c.arh. Mihai Mihailescu		DATA: ianuarie 2019		
DESENAT	Pr. Orlando Manolache				