



# P.U.D.

## PLAN URBANISTIC DE DETALIU

### ● LIMITE

- LIMITA ZONEI STUDIATE
- LIMITA PROPRIETATE
- LIMITA PROPRIETATI PRIVATE PERSOANE FIZICE SAU JURIDICE

### ● EXISTENT


- CLADIRI EXISTENTE
- CAROSABIL
- TEREN CURȚI CONSTRUCȚII / ARABIL / SPAȚII VERZI
- ACESE CAROSABILE
- ACESE PIETONALE
- ACESE LA CONSTRUCȚII

### ● STRUCTURA CLADIRILOR

- DURABILE CARAMIDA,PIATRA,BETON
- SEMIDURABILE / PROVIZORII
- NEDURABILE

### ● STAREA CLADIRILOR

- BUNA
- MEDIOCRA
- REA

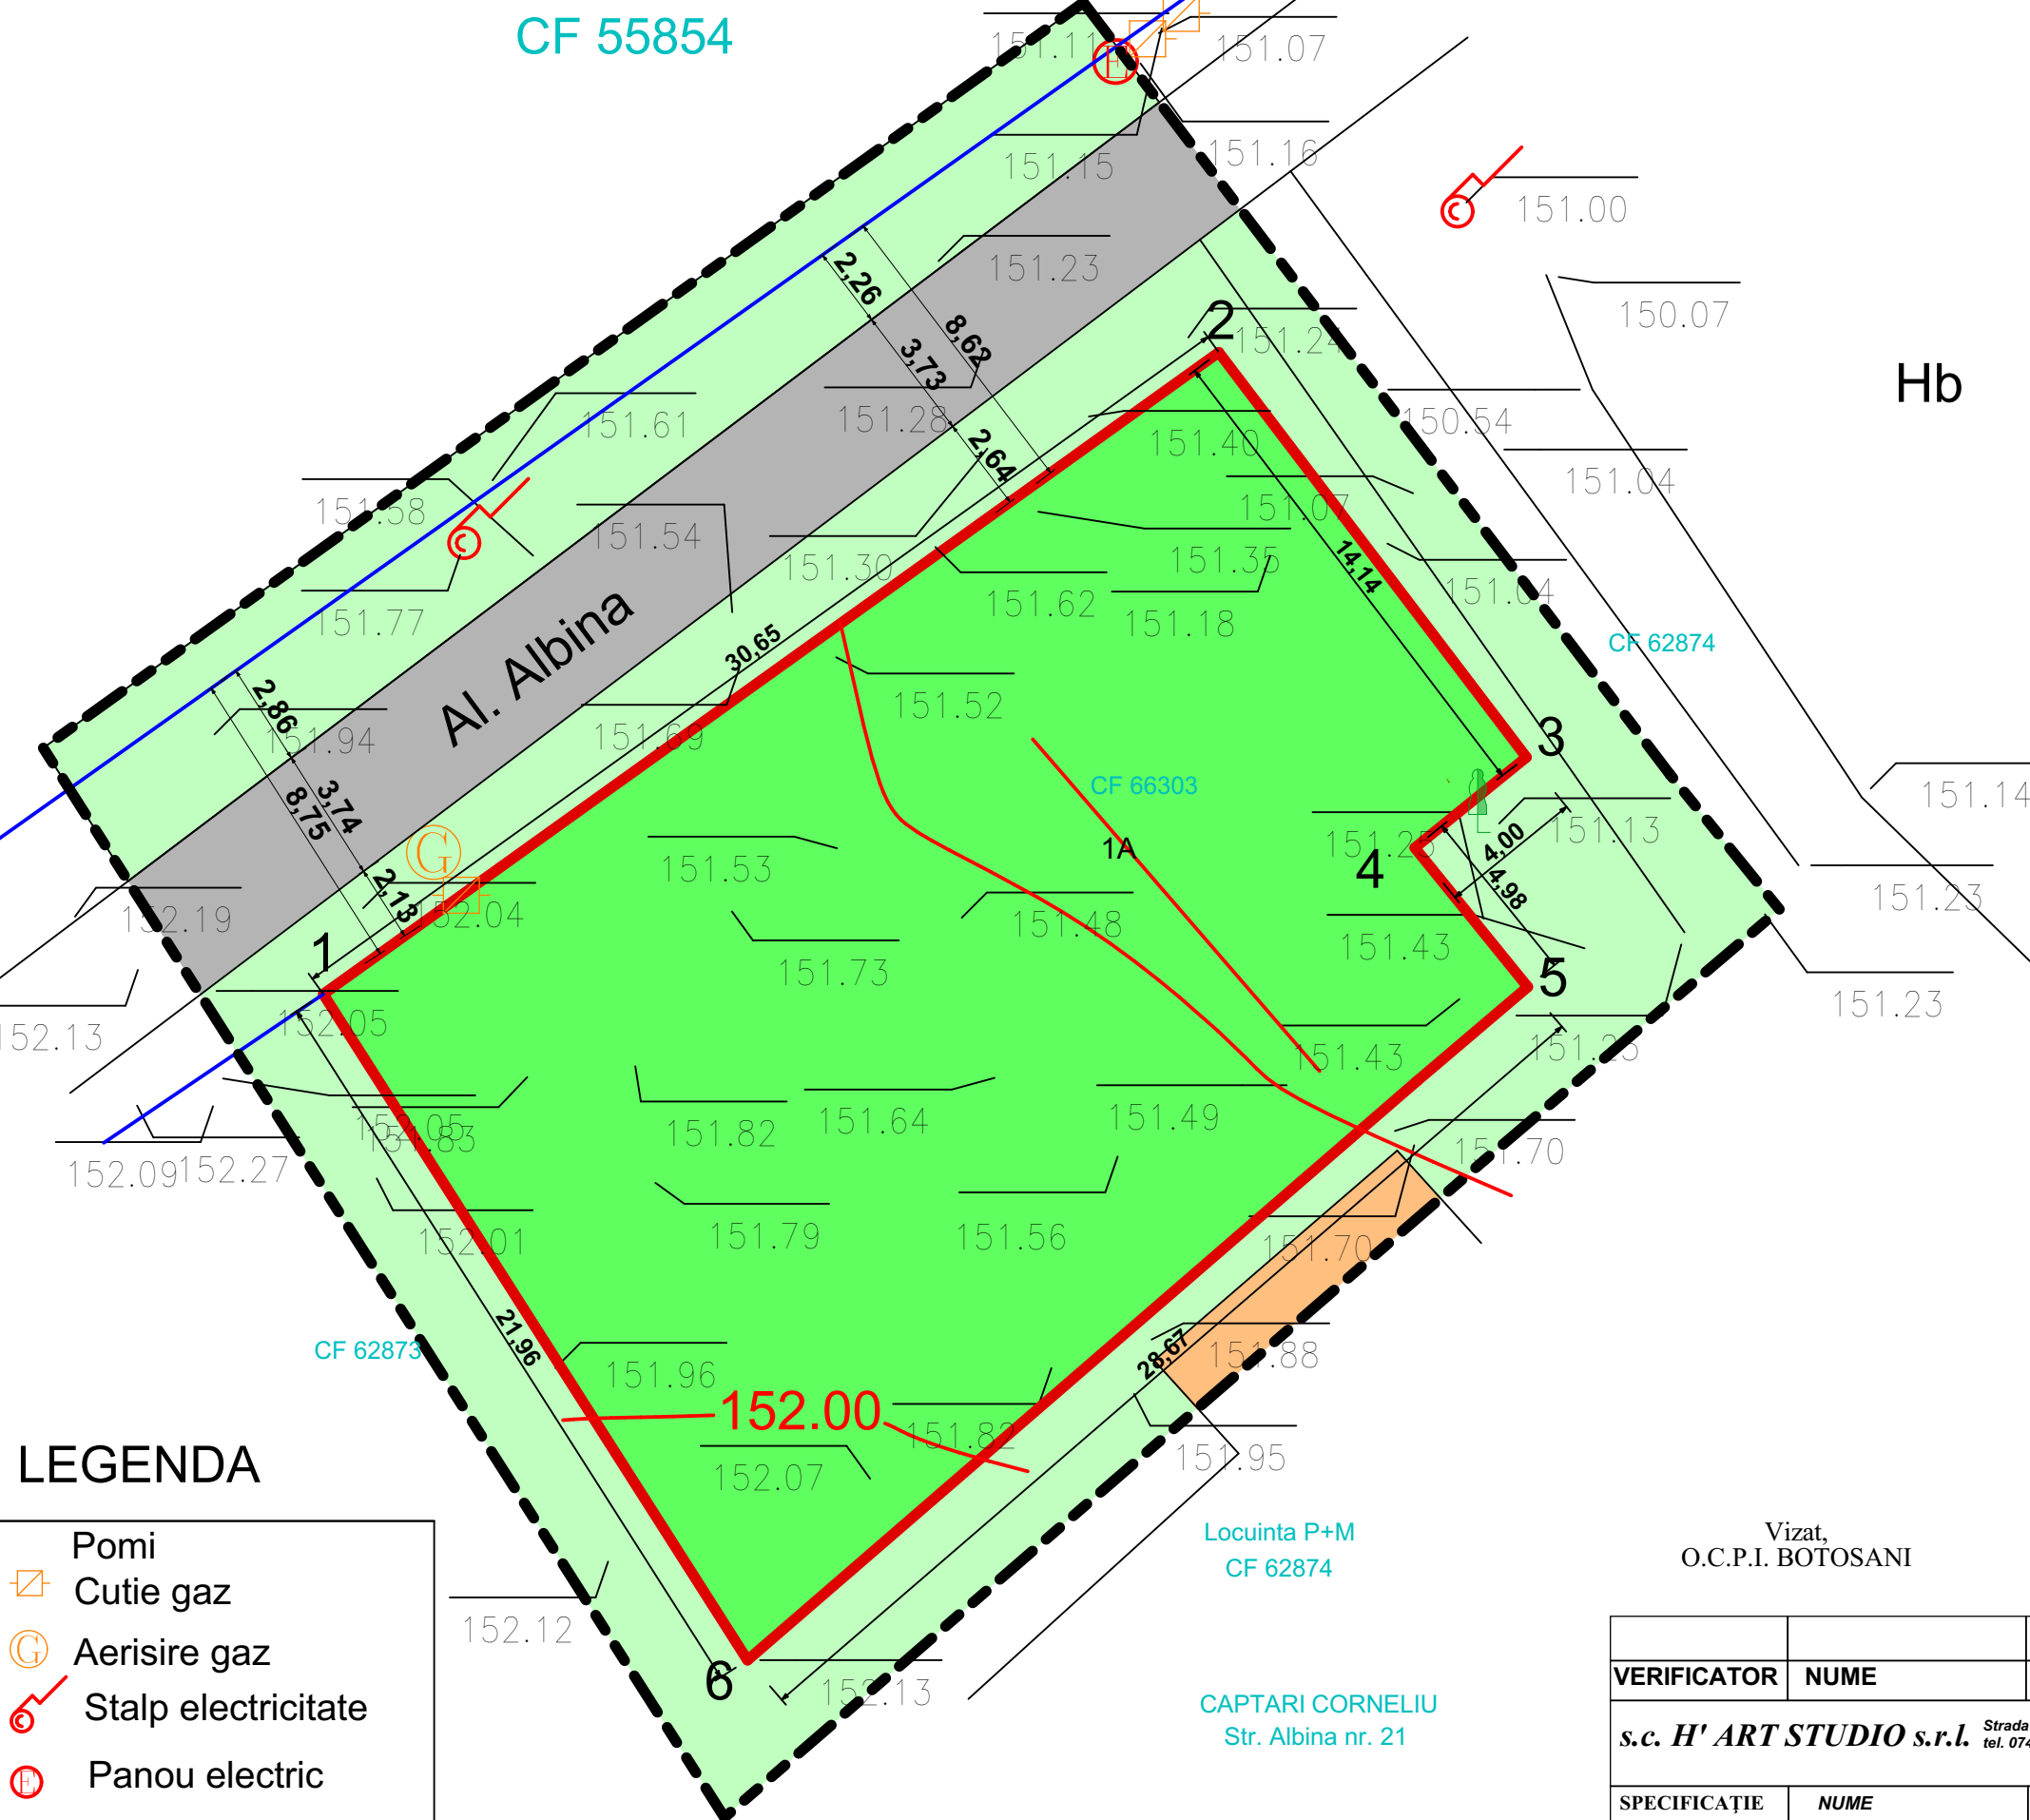

### LEGENDA

- Pomi
- Cutie gaz
- Aerisire gaz
- Stalp electricitate
- Panou electric
- Limita proprietate
- Constructii

Vizat,  
O.C.P.I. BOTOSANI

VERIFICATOR	NUME	SEMNAȚURA	CERINȚA	REFERAT/EXPERTIZĂ NR./DATA	
s.c. H' ART STUDIO s.r.l. Strada Victoriei nr.1, Botosani tel. 0745 544 761			J07/528/2004 CUI 16877143	Beneficiar: <b>HORICEANU LIVIU</b> str. SĂVENILOR, nr.48, sc A, et.4, ap.19, Botoșani	Proiect nr. 18/2019
SPECIFICAȚIE	NUME	SEMNAȚURĂ	SCARA: 1:200	Titlu proiect: CONSTRUIRE LOCUINTA PARTER, FOIȘOR SI IMPREJMUIRE TEREN str. ALEEA ALBINA nr. 21, mun. Botosani, jud. Botosani	Faza: P.U.D.
ȘEF PROIECT	c.arh. Mihai Mihailescu		DATA: MARTIE 2019	Titlu planșă: PLAN DE SITUATIE - situație existentă-	Planșa nr.: U2
PROIECTAT	c.arh. Mihai Mihailescu				
DESENAT	Pr. Orlando Manolache				

Locuinta P+M  
CF 62874

CAPTARI CORNELIU  
Str. Albina nr. 21