



P.U.D.

PLAN URBANISTIC DE DETALIU

● LIMITE

- LIMITA ZONEI STUDIATE
- LIMITA PROPRIETATE
- LIMITA PROPRIETATI PRIVATE PERSOANE FIZICE SAU JURIDICE
- ÎMPREJMUIRE PROPUȘĂ

● REGLEMENTĂRI URBANISTICE

- CONSTRUCTII EXISTENTE
- CONSTRUCTIE PROPUȘĂ
- RETRAGERE FAȚĂ DE ALINIAMENT - MIN. 0,55m - 0,70m (19,24mp)
- CAROSABIL EXISTENT ȘI MENȚINUT
- TROTUAR EXISTENT ȘI MENȚINUT
- CIRCULAȚII DE INCINTĂ PROPUȘE
- SPAȚII VERZI PROPUȘE
- TEREN CURȚI CONSTRUCȚII / ARABIL

LOCUINȚĂ UNIFAMILIALĂ

- REGIM DE ÎNĂLȚIME
- ÎNĂLȚIME MAXIMĂ LA CORNIȘĂ
- ÎNĂLȚIME MAXIMĂ LA COAMĂ
- ACOPERIȘ TIP ȘARPANTĂ

ANEXĂ GOSPODĂREASCĂ (FOIȘOR)

- REGIM DE ÎNĂLȚIME
- ÎNĂLȚIME MAXIMĂ LA CORNIȘĂ
- ÎNĂLȚIME MAXIMĂ LA COAMĂ
- ACOPERIȘ TIP ȘARPANTĂ


- ACCESE CAROSABILE
- ACCESE PIETONALE
- ACCESE PRINCIPALE LA CONSTRUCȚII
- ACCESE SECUNDARE LA CONSTRUCȚII

● EXISTENT - PROPUS - MENTINUT

- A-A- CONDUCTĂ ALIMENTARE APĂ PROPUȘĂ
- CM- CANALIZARE MENAJERĂ PROPUȘĂ
- LES- REȚEA - LES 0.4KW EXISTENTĂ
- LES- REȚEA - LES 0.4KW PROPUȘĂ
- GAZ- REȚEA GAZ PROPUȘĂ

LEGENDA

- Pomi
- Cutie gaz
- Aerisire gaz
- Stalp electricitate
- Panou electric
- Limita proprietate
- Constructii

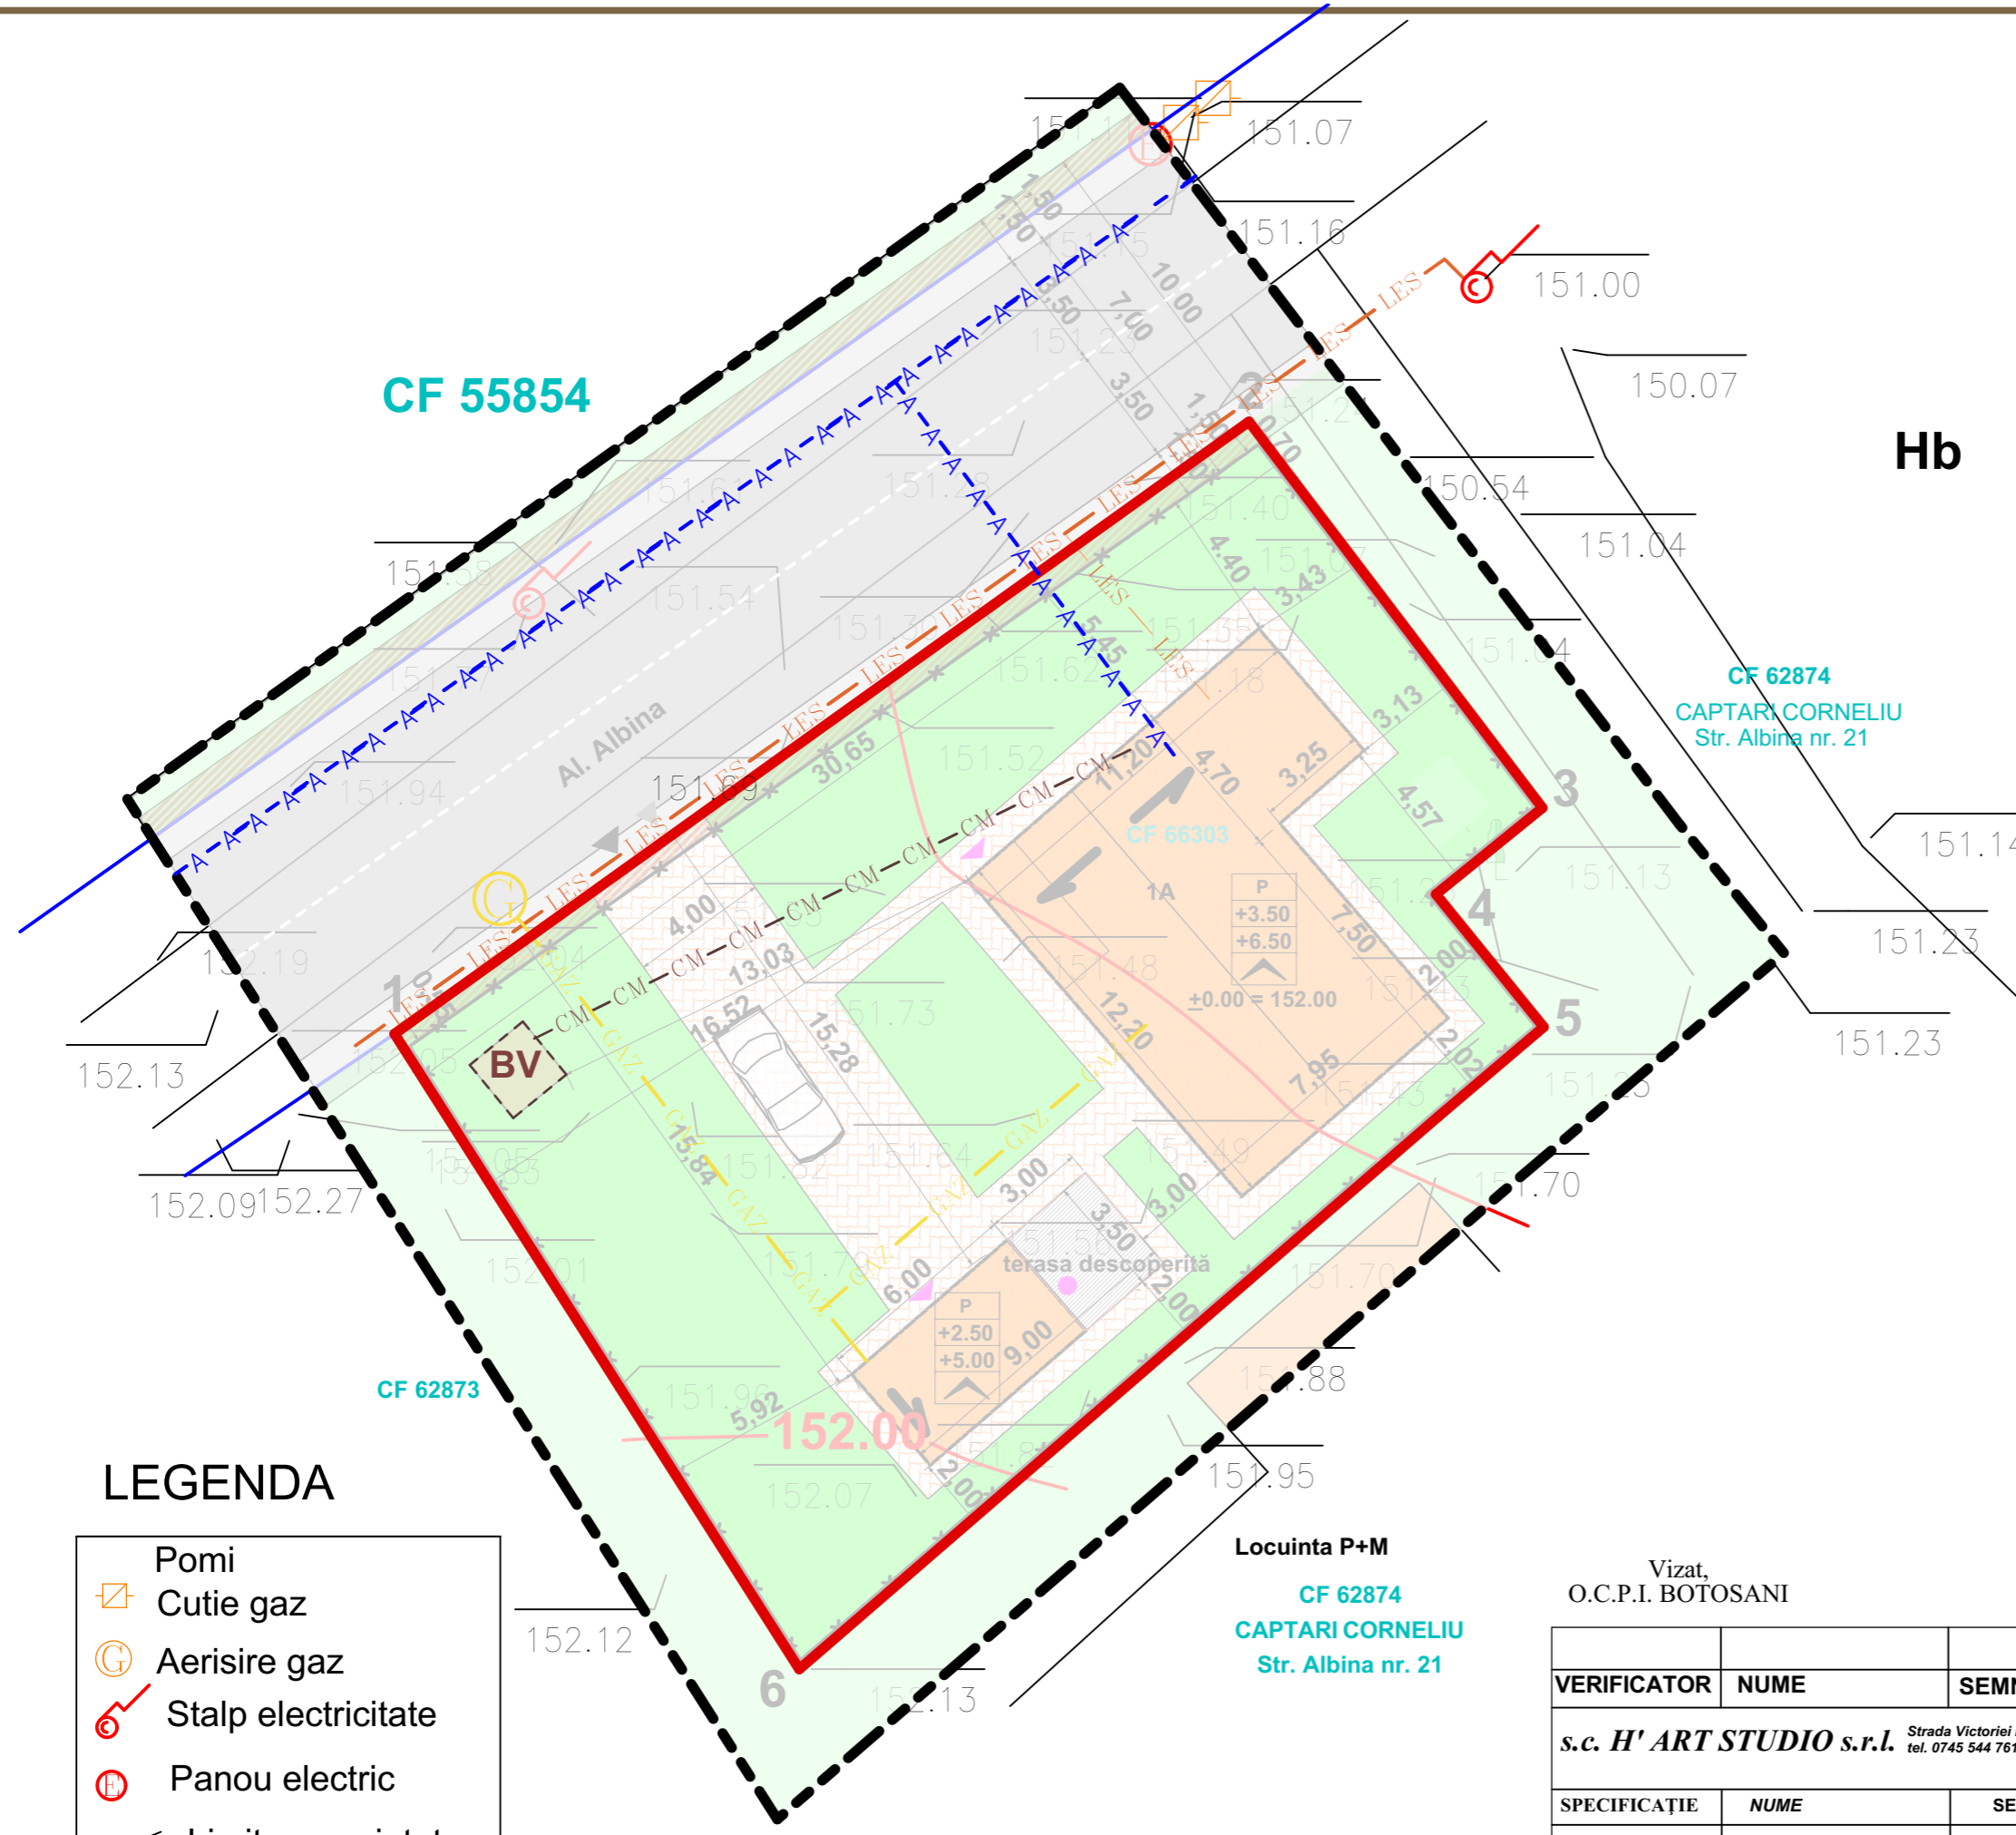

Hb

CF 62874
CAPTARI CORNELIU
Str. Albina nr. 21

Locuinta P+M
CF 62874
CAPTARI CORNELIU
Str. Albina nr. 21

Vizat,
O.C.P.I. BOTOSANI

VERIFICATOR	NUME	SEMNĂTURA	CERINȚA	REFERAT/EXPERTIZĂ NR./DATA	
s.c. H' ART STUDIO s.r.l. Strada Victoriei nr.1, Botosani tel. 0745 544 761			J07/528/2004 CUI 16877143	Beneficiar: HORICEANU LIVIU str. SĂVENILOR, nr.48, sc A, et.4, ap.19, Botoșani	Proiect nr.: 18/2019
SPECIFICAȚIE	NUME	SEMNĂTURĂ	SCARA: 1:200	Titlu proiect: CONSTRUIRE LOCUINTA PARTER, FOIȘOR SI ÎMPREJMUIRE TEREN str. ALEEA ALBINA nr. 21, mun. Botosani, jud. Botosani	Faza: P.U.D.
ȘEF PROIECT	c.arh. Mihai Mihailescu		DATA: MARTIE 2019	Titlu planșă: PLAN DE SITUAȚIE - reglementări edilitare-	Planșa nr.: U4
PROIECTAT	c.arh. Mihai Mihailescu				
DESENAT	ing. Mihai Suhan				