

AMPLASAMENT / VECINĂȚĂȚI

- UTR. nr. 7
- ZONA STUDIATA
- PARCELA STUDIATA

MIJLOACE DE TRANSPORT


- LINIE MAXI TAXI
- STAȚIE - MAXI TAXI

FUNȚIUNI

- LACAȘ DE CULTURĂ
- INSTITUȚII PUBLICE
- EDUCAȚIE

FUNȚIUNI

- LACAȘ DE CULT
- FUNȚIUNI COMERCIALE ALIMENTARE SI NEALIMENTARE, VÂNZARE CU AMĂNUNTUL
- SEDII FINANCIAR BANCARE
- FUNȚIUNI DE SĂNĂTATE, CABINETE, FARMACII
- ZONE PREPONDERENT DE LOCUIRE
- ZONE EXCLUSIV DE LOCUIRE

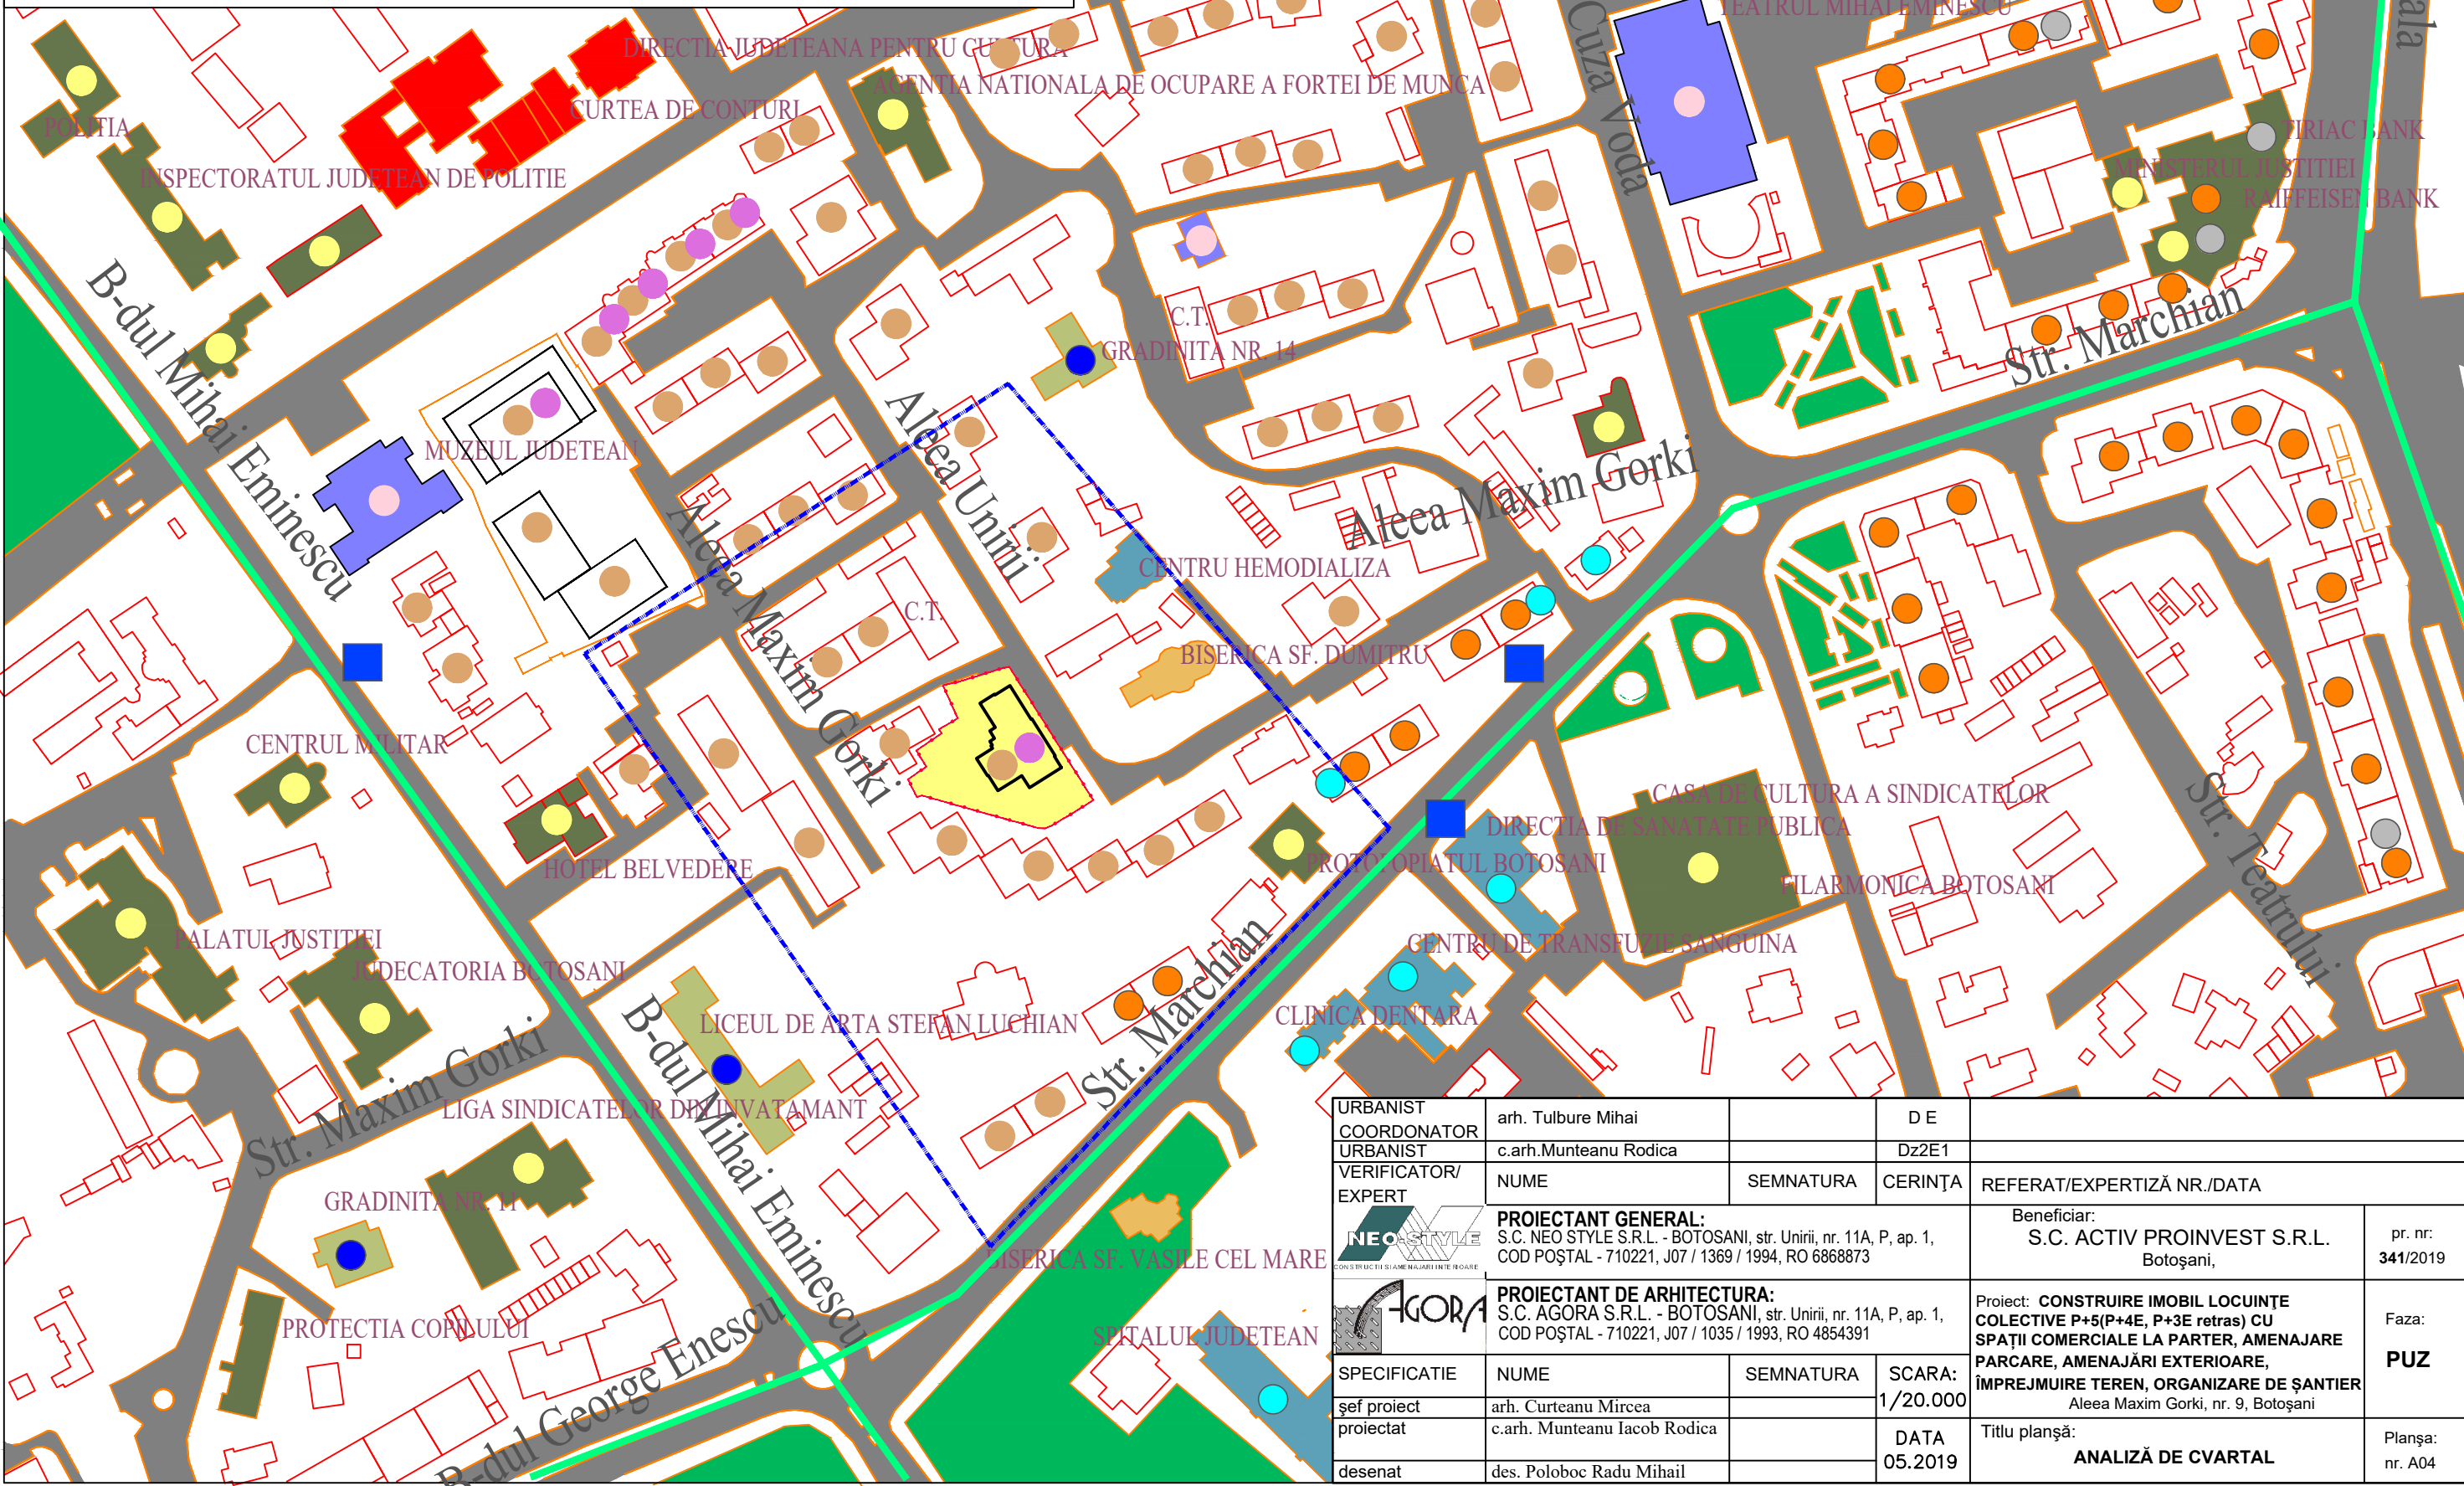

URBANIST	arh. Tulbure Mihai		DE	
COORDONATOR			Dz2E1	
URBANIST	c.arh. Munteanu Rodica			
VERIFICATOR/EXPERT	NUME	SEMNTURA	CERINȚA	REFERAT/EXPERTIZĂ NR./DATA
	PROIECTANT GENERAL: S.C. NEO STYLE S.R.L. - BOTOSANI, str. Unirii, nr. 11A, P, ap. 1, COD POȘTAL - 710221, J07 / 1369 / 1994, RO 6868873			Beneficiar: S.C. ACTIV PROINVEST S.R.L. Botoșani, pr. nr. 341/2019
	PROIECTANT DE ARHITECTURA: S.C. AGORA S.R.L. - BOTOSANI, str. Unirii, nr. 11A, P, ap. 1, COD POȘTAL - 710221, J07 / 1035 / 1993, RO 4854391			Proiect: CONSTRUIRE IMOBIL LOCUINȚE COLECTIVE P+5(P+4E, P+3E retras) CU SPAȚII COMERCIALE LA PARTER, AMENAJARE PARCARE, AMENAJĂRI EXTERIOARE, ÎMPREJMUIRE TEREN, ORGANIZARE DE ȘANTIER Alėja Maxim Gorki, nr. 9, Botoșani
SPECIFICATIE	NUME	SEMNTURA	SCARA:	Faza:
șef proiect	arh. Curteanu Mircea		1/20.000	PUZ
proiectat	c.arh. Munteanu Iacob Rodica		DATA	Titlu planșă:
desenat	des. Poloboc Radu Mihail		05.2019	ANALIZĂ DE CVARTAL
				Planșă: nr. A04